

ESPECIFICAÇÃO DOS ACABAMENTOS

PISO	
1	PISO CERAMICO, PEI V POLIDO, DIMENSAO: 45cmx45cm, COR CLARA
2	PISO CERAMICO ACETINADO, PEI V, DIMENSAO: 45cmx45cm, COR CLARA
3	PISO CIMENTADO RUSTICO - QUADROS DE 100m X 100m C/ JUNTA PLASTICA
REVESTIMENTO DAS PAREDES	
1	CHAPISADO, REBOCADO, EMASSADO E PINTURA COM PVA LATEX
2	REVESTIMENTO CERAMICO - DM40X40cm COR CLARA ALTURA ATE O FORRO
FORRO	
1	FORRO EM REGUA DE PVC, LARGURA 100mm DE LARGURA, COM RODA FORRO NA COR BRANCO
2	SEM FORRO

QUADRO DE ABERTURAS

ABERTURA	LARGURA	ALTURA	FEITORIL	OBSERVAÇÕES
<b>PORTAS</b>				
P1	80	210	-	PORTA 01 FOLHA EM MADEIRA COMPENSADA, LISA - TIPO: ABRIR
P2	60	210	-	PORTA 01 FOLHA EM MADEIRA COMPENSADA, LISA - TIPO: ABRIR
P3	85	210	-	PORTA 01 FOLHA EM FERRO E VIDRO LISA - TIPO: ABRIR
P4	85	210	-	PORTA 01 FOLHA EM AÇO TIPO: ABRIR
P5	185	210	-	PORTA 02 FOLHAS EM VIDRO TEMPERADO, ESP. 10mm, TIPO: CORRER
P6	205	210	-	PORTA 04 FOLHAS EM VIDRO TEMPERADO, ESP. 10mm, TIPO: CORRER
P7	250	2400	-	PORTAO 02 FOLHAS EM METALON E AÇO TIPO: ABRIR
<b>JANELAS</b>				
J1	130	180	30	JANELA 02 FOLHAS EM AÇO E VIDRO, TIPO: CORRER
J2	115	160	50	JANELA 02 FOLHAS EM AÇO E VIDRO, TIPO: CORRER
J3	70	50	160	JANELA 02 FOLHAS EM AÇO E VIDRO, TIPO: CORRER
J4	120	110	100	JANELA 04 FOLHAS EM ALUMINIO E VIDRO, TIPO: CORRER

PROJETO DE ARQUITETURA

PROJETO RESIDENCIAL - CASA GEMINADA

PROPRIETARIO: DARCILENE DA SILVA PONTES

ENDEREÇO DA OBRA: RUA QUINTINO BOCAIUVA, 115 - BAIRRO MARABÁ PIONEIRA MARABÁ (PA)

PROPRIETARIO:


AUTOR DO PROJETO:

HONORARIO ARES DA SILVA NETO ARQUITETO E URBANISTA CAU A 24602-6


RESPONSÁVEL TÉCNICO:

ESCALA:	TAXA DE OCUPAÇÃO:	ÁREAS m²:	FRANCHA:
INDICADA	80,79%	TERRENO: 216,05	
DATA: DEZEMBRO/2019	TAXA DE PERMEABILIDADE: 19,21%	RESID. 01: 87,10	
DESENHO CAD: HONORARIO	COEF. APROVEITAMENTO: 0,81	RESID. 02: 87,50	
CONTEÚDO:		CONSTRUÇÃO: 174,60	

PLANTA BAIXA, LOCAÇÃO E LAY OUT

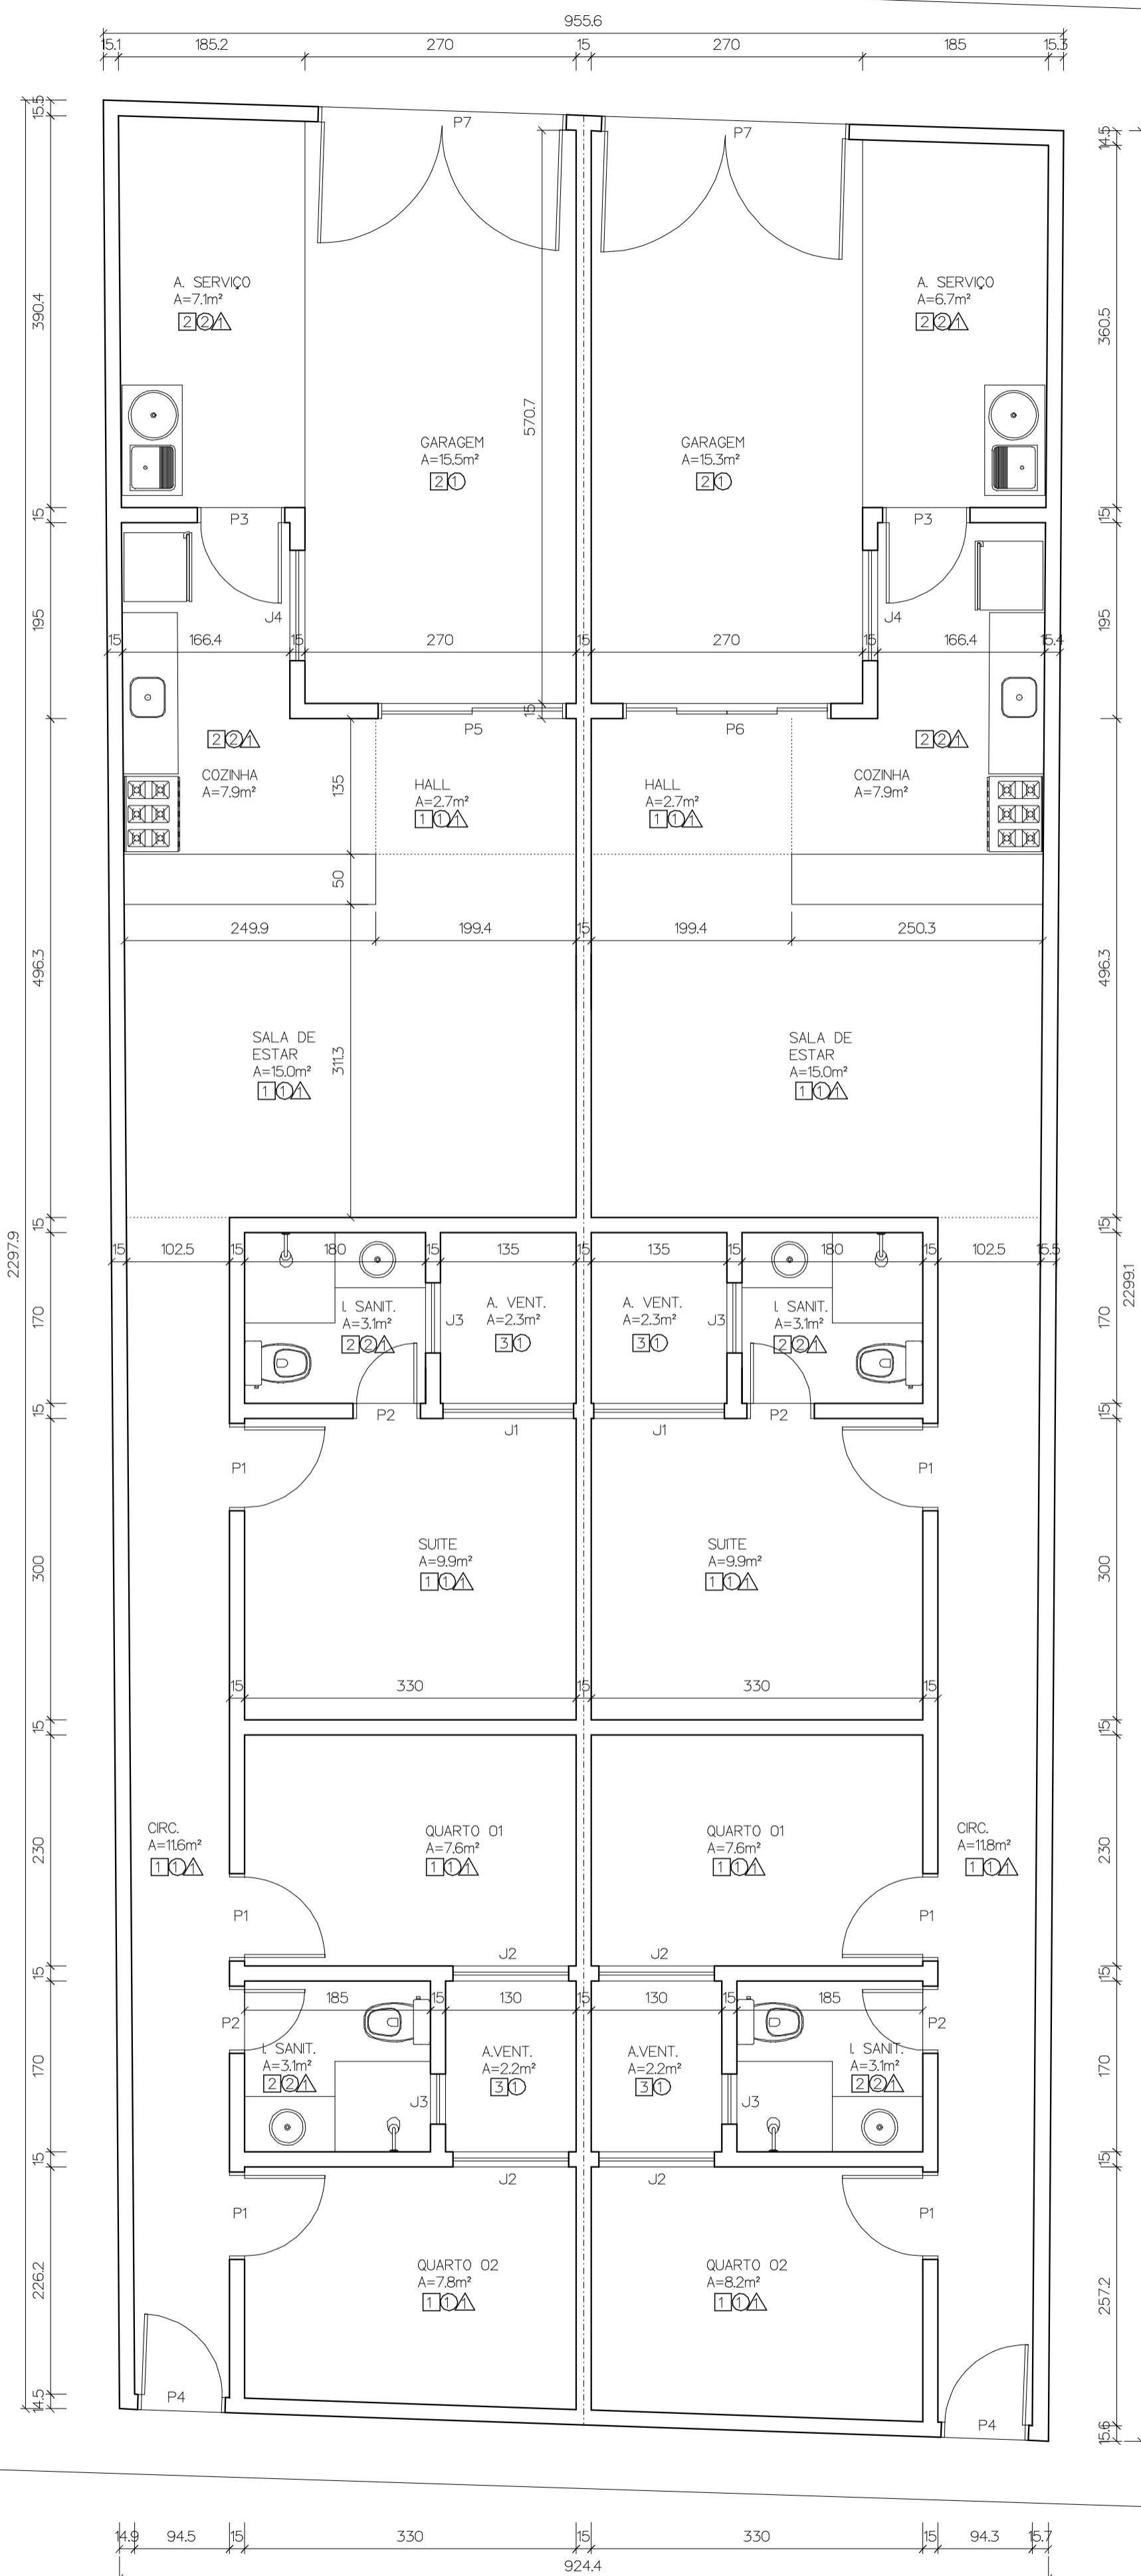

PLANTA BAIXA E LOCAÇÃO  
ESCALA - 1:50

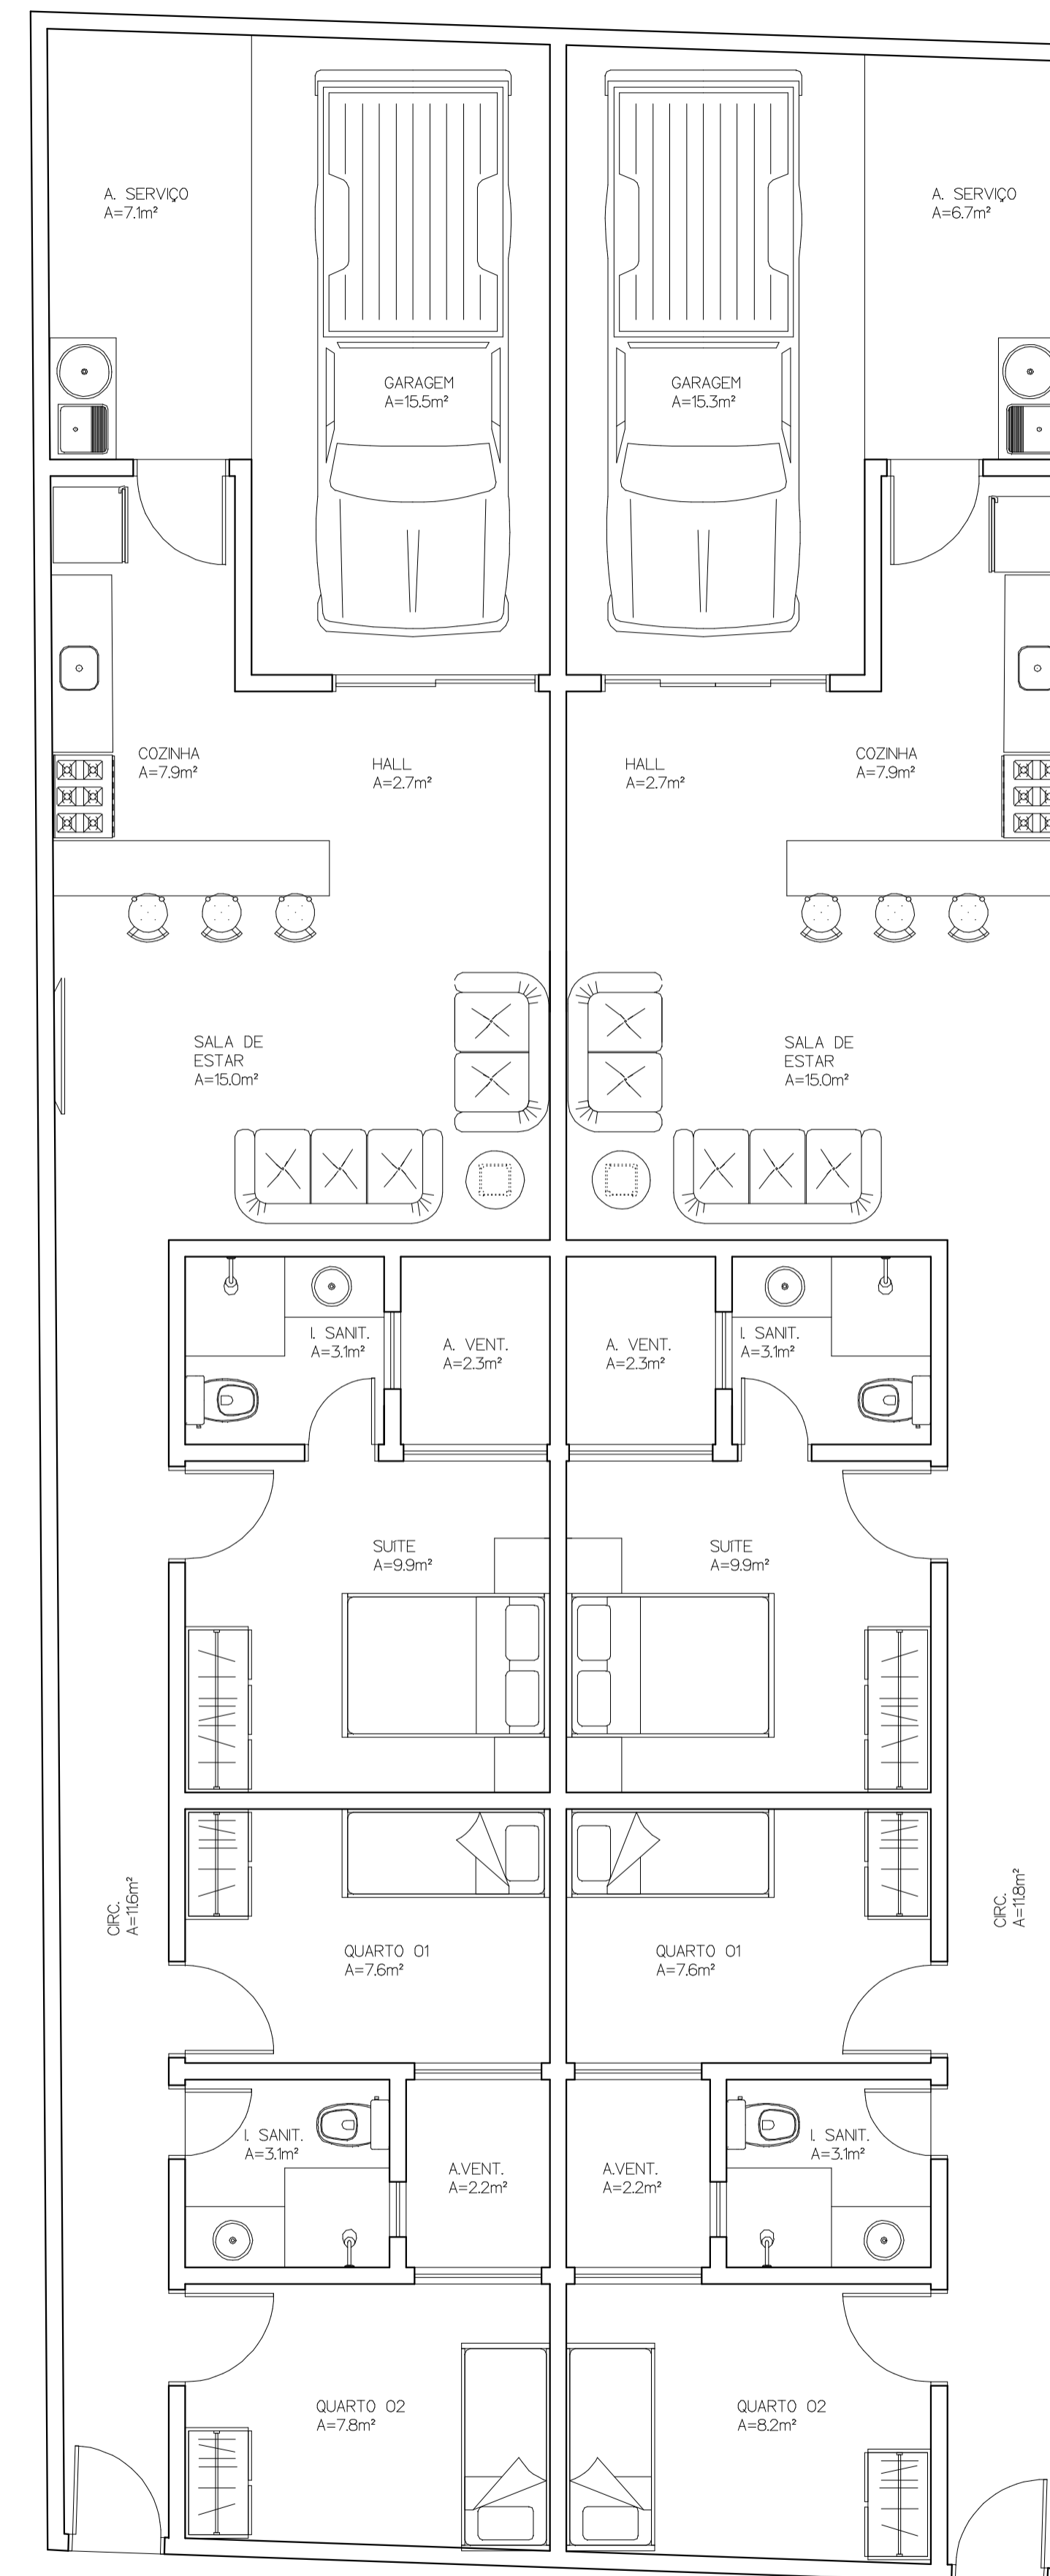

PLANTA BAIXA - LAY OUT  
ESCALA - 1:50