


RESERVATÓRIO ELEVADO

PLANTA BAIXA - INC.


ESCALA 1:125

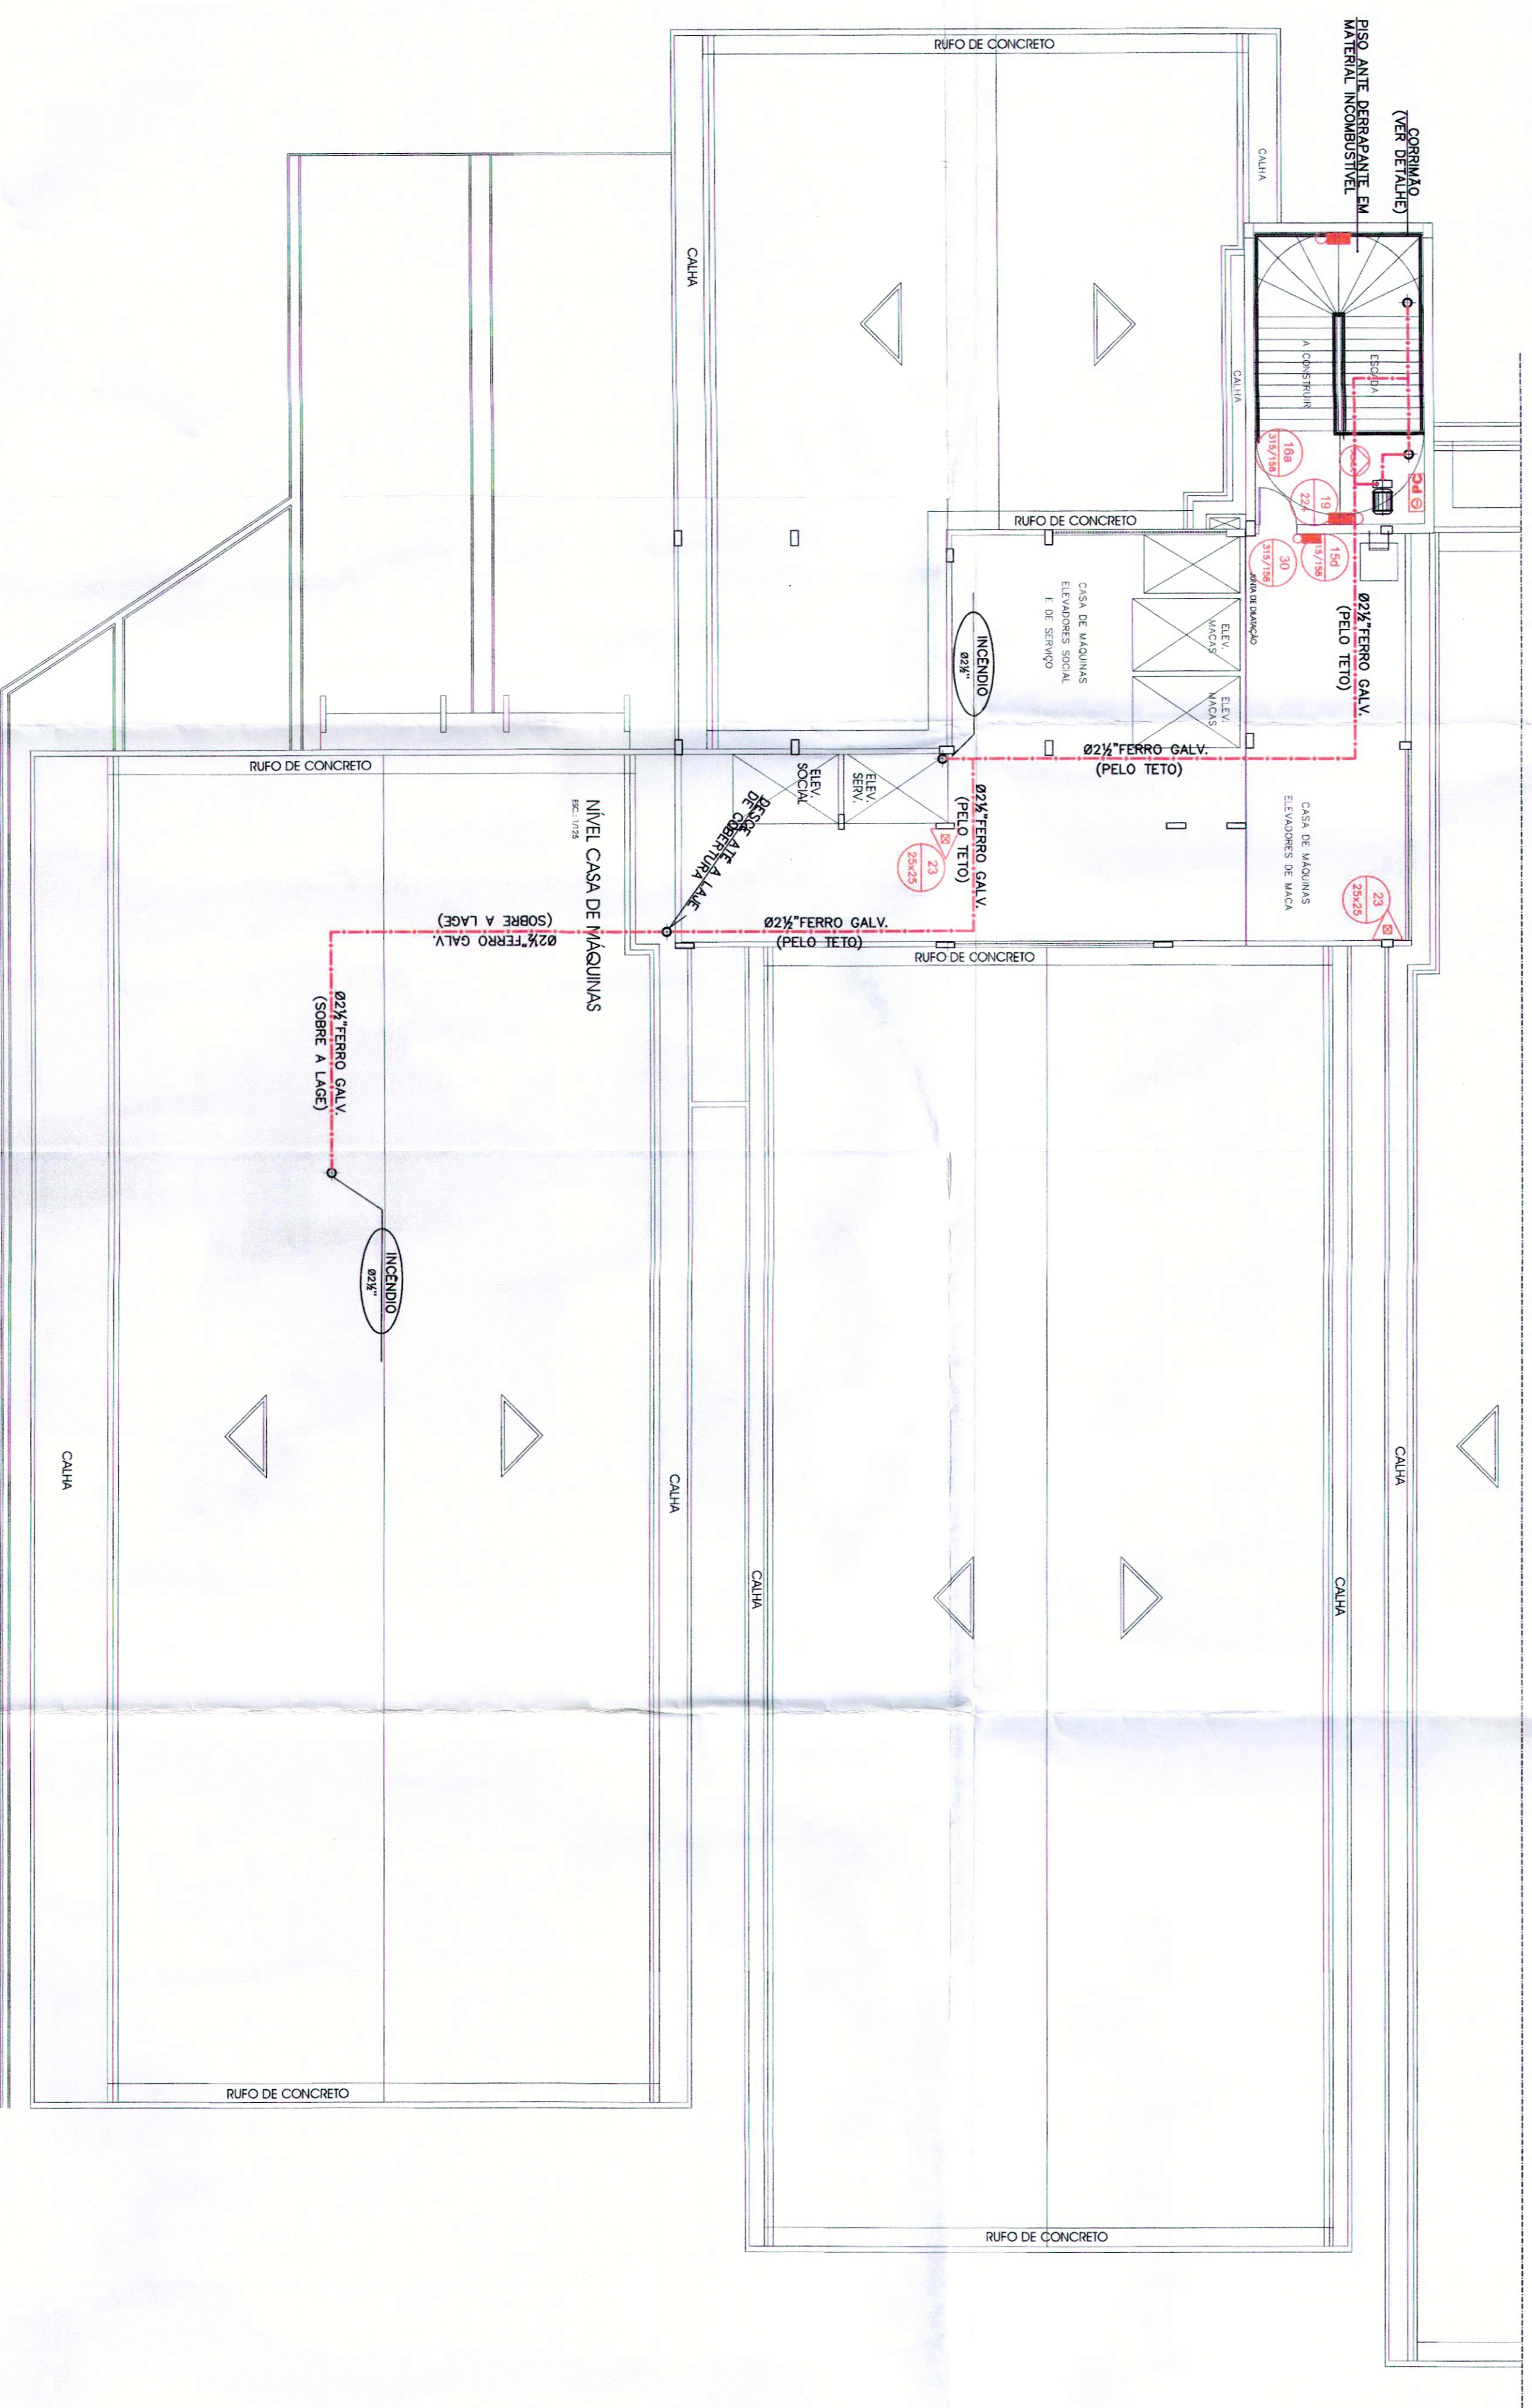


CASA DE MÁQUINAS E BARRILETE

PLANTA BAIXA - INC.

ESCALA 1:125

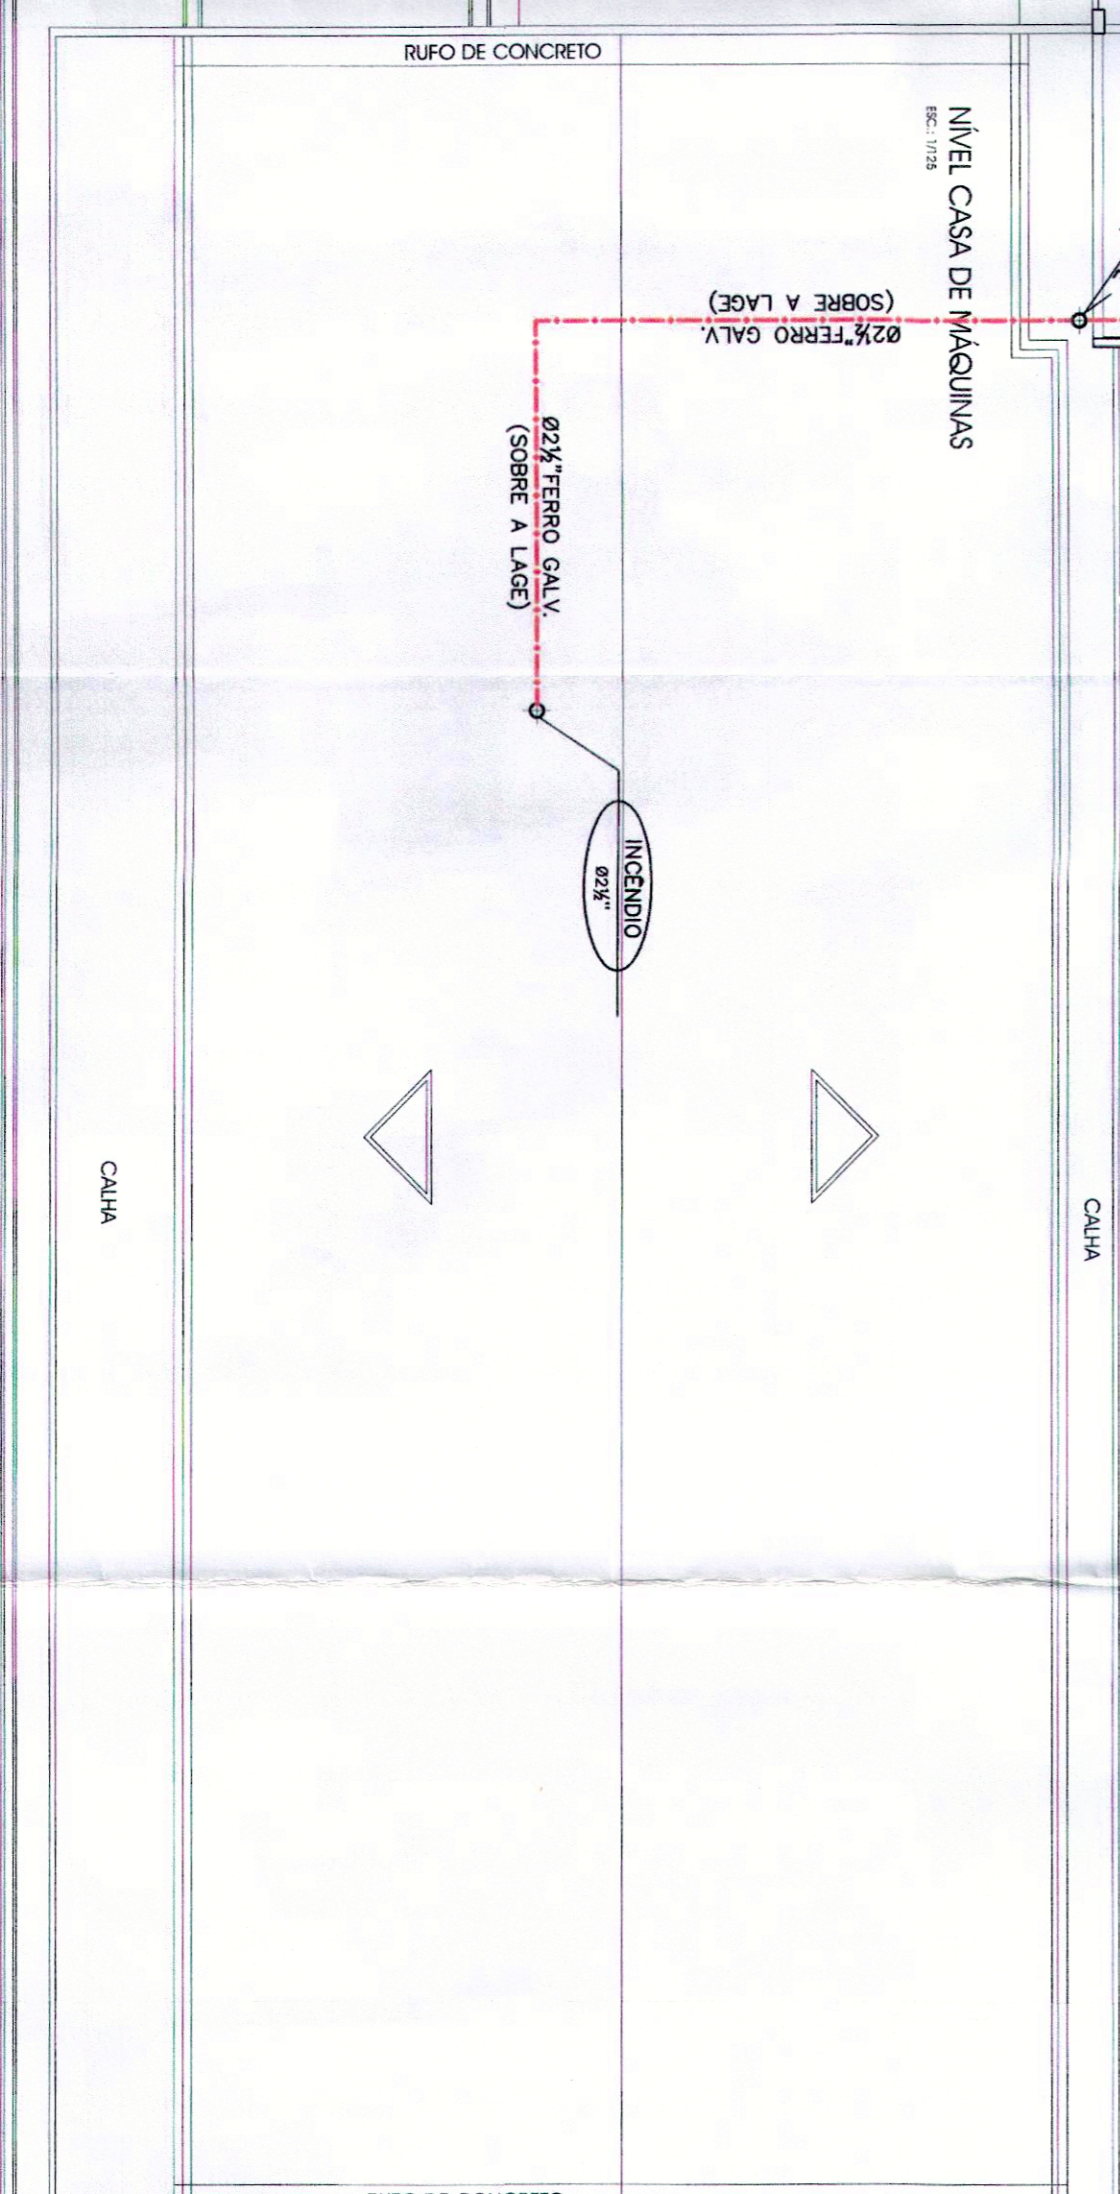

COMISSÃO DE LICITAÇÃO Nº 001/2011
 Centro de Atividades Turísticas
 Necessária de visita local para
 concessão ao Edital nº 001/2011
 em 27/01/2011.

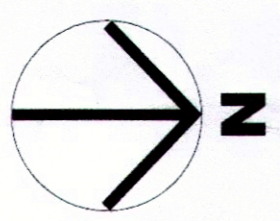

Assinatura: *[Handwritten Signature]*
 Nome: *[Handwritten Name]*
 Cargo: *[Handwritten Title]*
 Data: 09/01/2011

	CLIENTE	PREFEITURA MUNICIPAL DE PARAUPEBAS	INC-05/06
	OBJETO	SECRETARIA MUNICIPAL DE SAÚDE HOSPITAL MUNICIPAL DE PARAUPEBAS	02-PE
	PROJETO DE PREPARAÇÃO E COMPRA A RECHIDO E CONTROLE DE FÁBRILO	VERSÃO	02-PE
	DESENHO/ELABORADO	PLANTA BAIXA - COBERTURA BARRILETE E RESERVATÓRIO	INÍCIO
Nome: [Handwritten Name] Cargo: [Handwritten Title]	DESENHO/ELABORADO	ADMISSÃO A PRESENCIA	CON. ARQUIVO
Nome: [Handwritten Name] Cargo: [Handwritten Title]	REVISÃO	284	