


1. MICRO-REVESTIMENTO
2. PINTURA DE LIGAÇÃO
3. TRATAMENTO SUPERFICIAL TRIPLO - TST
4. IMPRIMAÇÃO
5. BASE

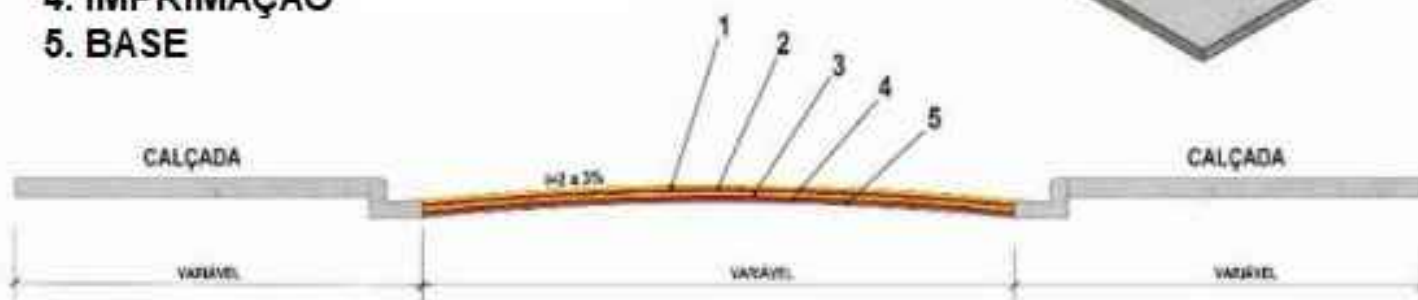

SEÇÃO 01 - LONGITUDINAL  
- SEM ESCALA

PROPRIETÁRIO: PREFEITURA MUNICIPAL DE VITÓRIA DO XINGU  
CNPJ: 04.687.535/0001-03

AUTORIA DO PROJETO

CONTEÚDO: PROJETO ARQUITETÔNICO E LOCAÇÃO

Av. Manoel Félix de Farias, s/nº - Centro  
CEP: 68.383-000 Vitória do Xingu-PA

PROJETO DE PAVIMENTAÇÃO

| ESCALA       | INDICADAS       | DATA             | SETEMBRO/2021 | OBSERVAÇÃO |
|--------------|-----------------|------------------|---------------|------------|
| ÁREA TERRENO | ÁREA CONSTRUIDA | TAXA DE OCUPAÇÃO |               |            |



UNICA