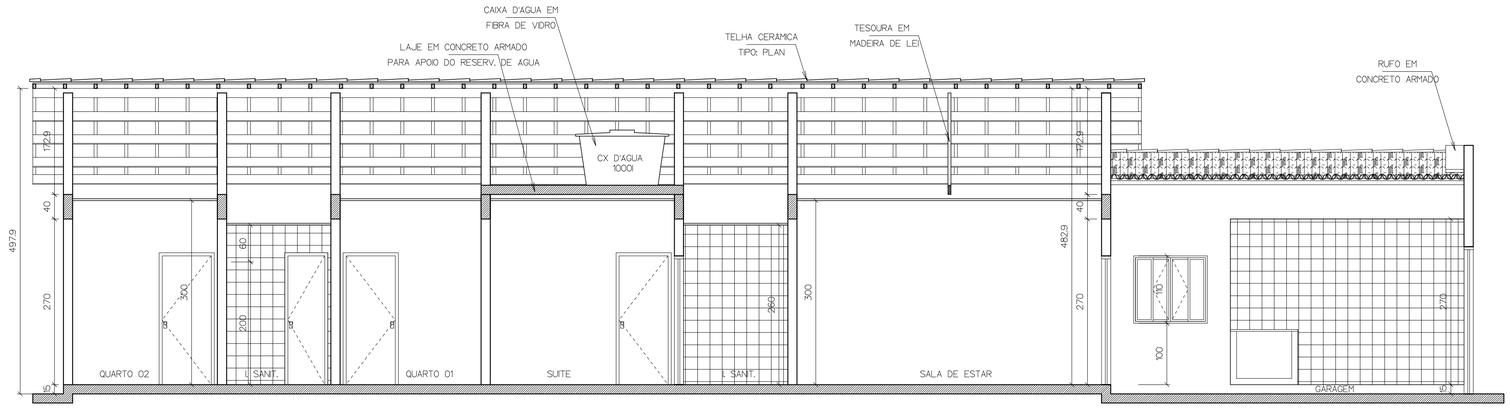

CORTE AA'
ESCALA – 1:50

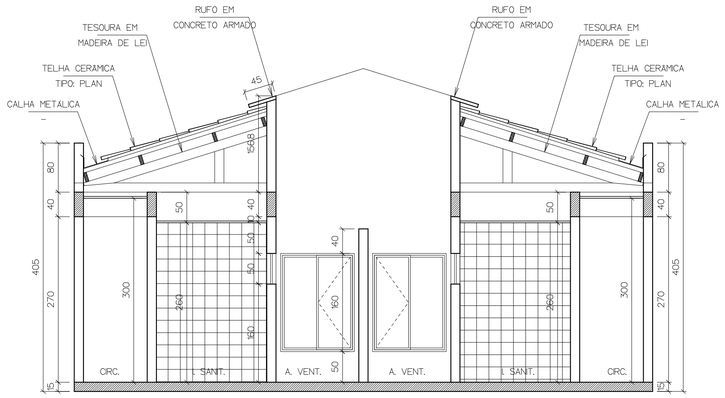

CORTE BB'
ESCALA – 1:50

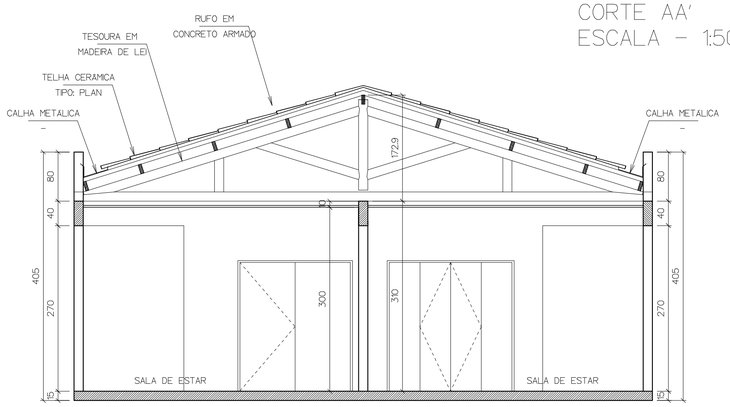

CORTE CC'
ESCALA – 1:50

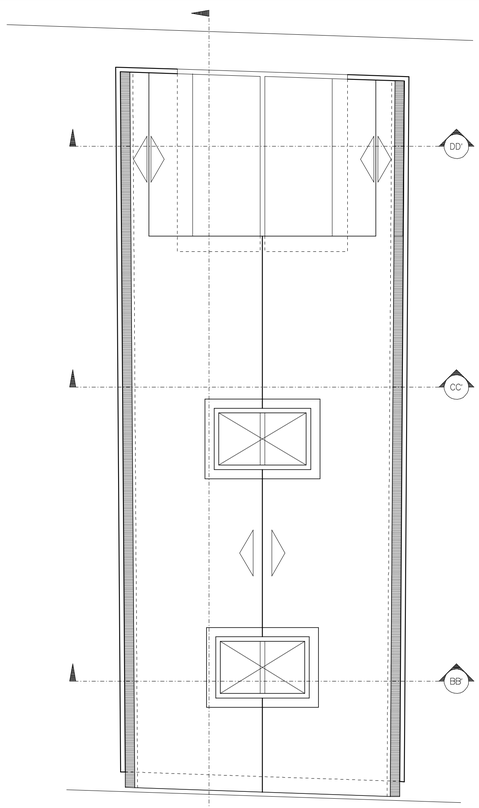

PLANTA DE COBERTURA
ESCALA – 1:100

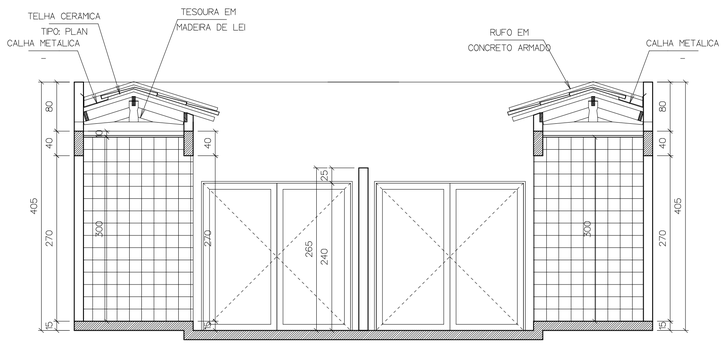

CORTE DD'
ESCALA – 1:50

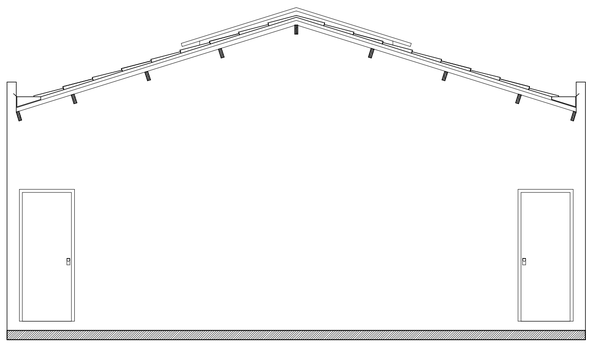

FACHADA POSTERIOR
ESCALA – 1:50

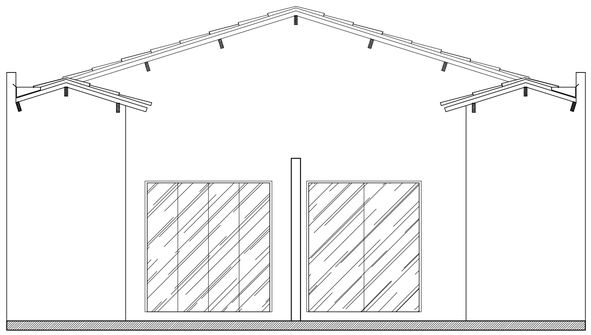

FACHADA FRONTAL
ESCALA – 1:50

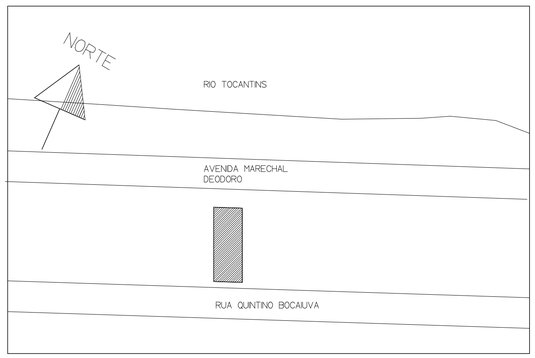

PLANTA DE SITUAÇÃO
Escala – 1:1000

PROJETO DE ARQUITETURA

PROJETO RESIDÊNCIAL - CASA GEMINADA

PROPRIETARIO:
DARCILENE DA SILVA PONTES

ENDEREÇO DA OBRA:
RUA QUINTINO BOCAIUVA, 115 - BAIRRO MARABÁ PIONEIRA
MARABÁ (PA)

PROPRIETARIO:

AUTOR DO PROJETO:

HONORIO AIRES DA SILVA NETO
ARQUITETO E URBANISTA
CAU A 24.602-6

RESPONSAVEL TECNICO:

ESCALA: INDICADA	TAXA DE OCUPAÇÃO: 80,79%	AREAS m²: TERRENO: 216,05	PRANCHA: 2/2
DATA: DEZEMBRO/2019	TAXA DE PERMEABILIDADE: 19,21%	RESID. 01: 87,10	
DESENHO CAD: HONÓRIO	COEF. APROVEITAMENTO: 0,81	RESID 02: 87,50	
		CONSTRUÇÃO: 174,60	

CONTEÚDO:
PLANTA DE COBERTURA, SITUAÇÃO, CORTES E FACHADAS