




FACHADA LATERAL
Escala= 1:100

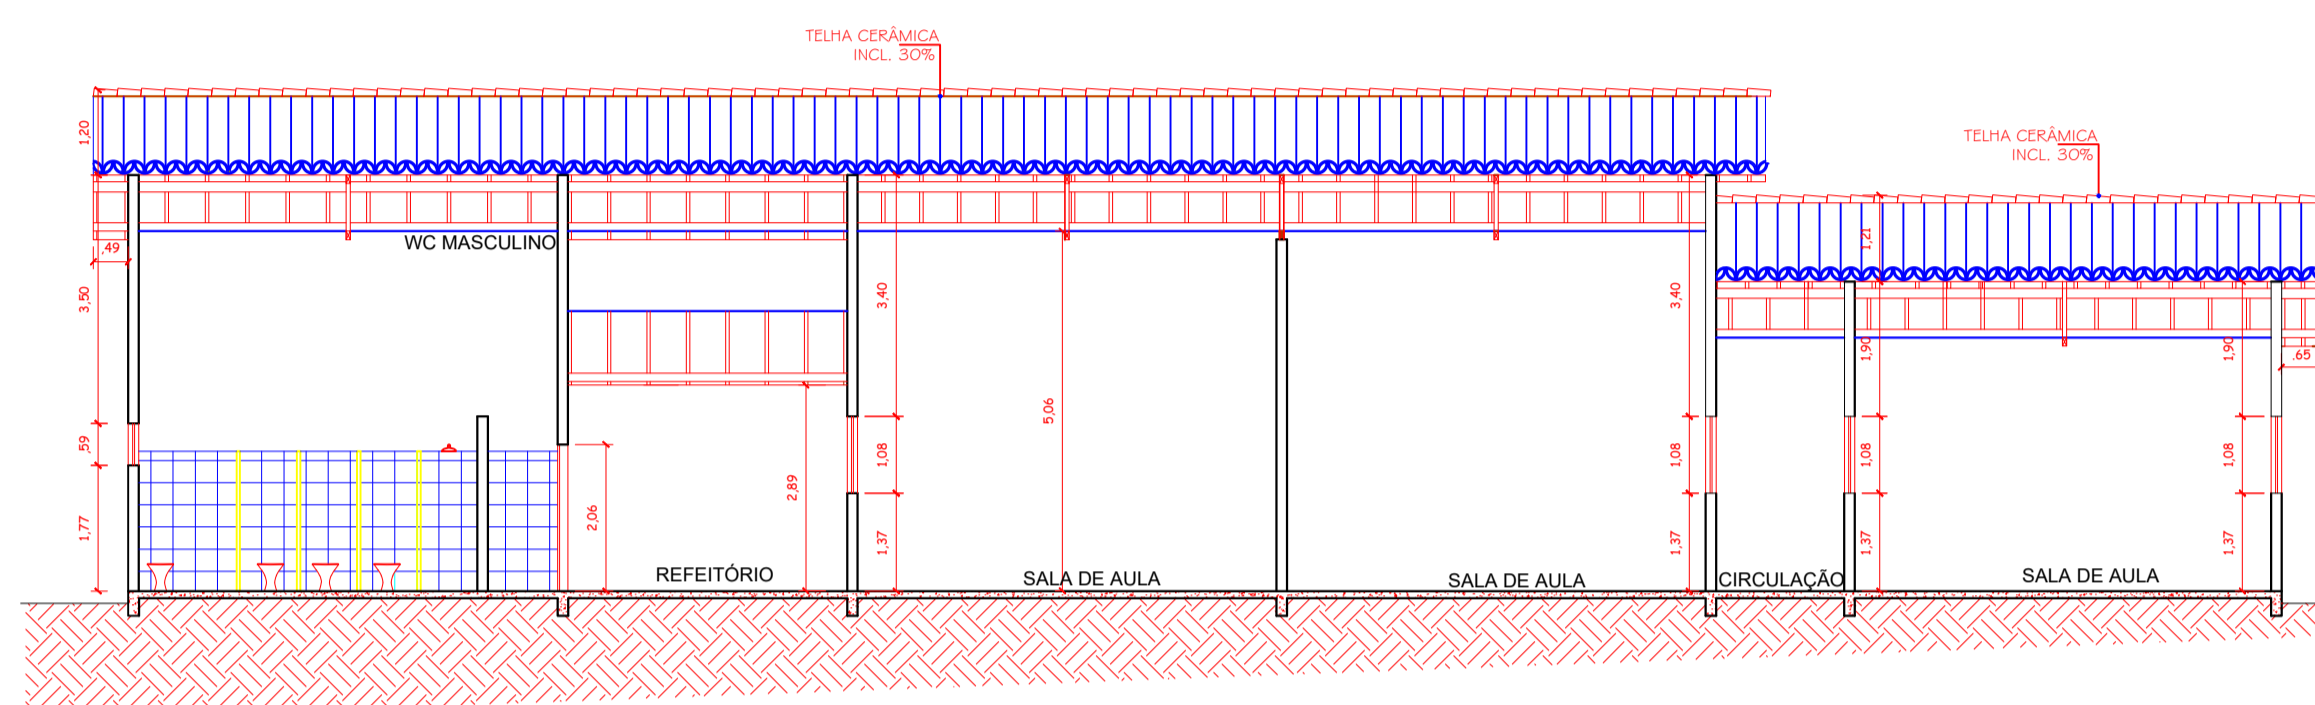


CORTE A-A
Escala= 1:100

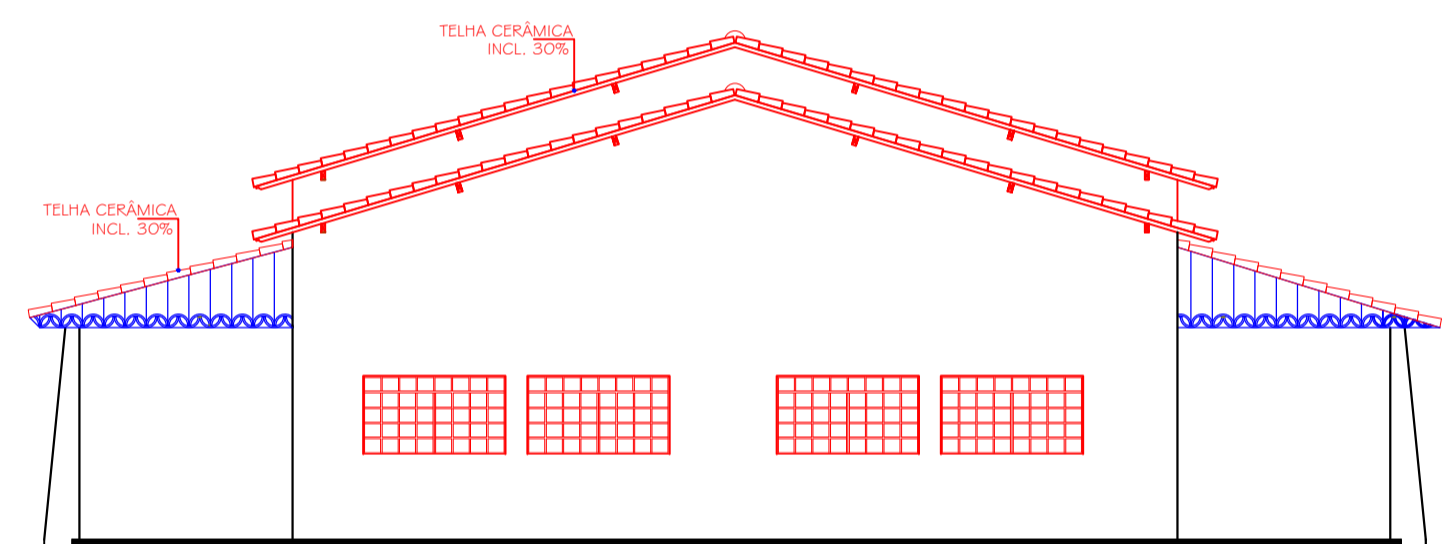


FACHADA FRONTAL
Escala= 1:100

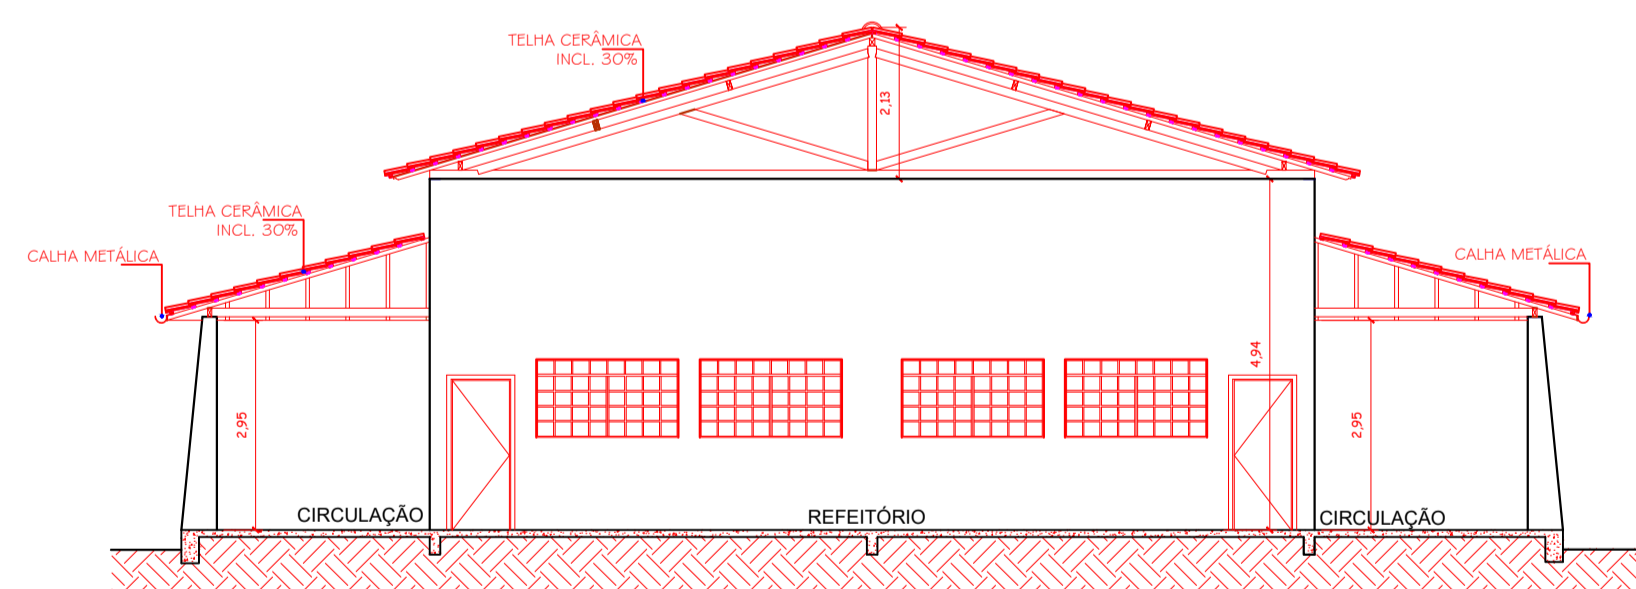


CORTE B-B
Escala= 1:100

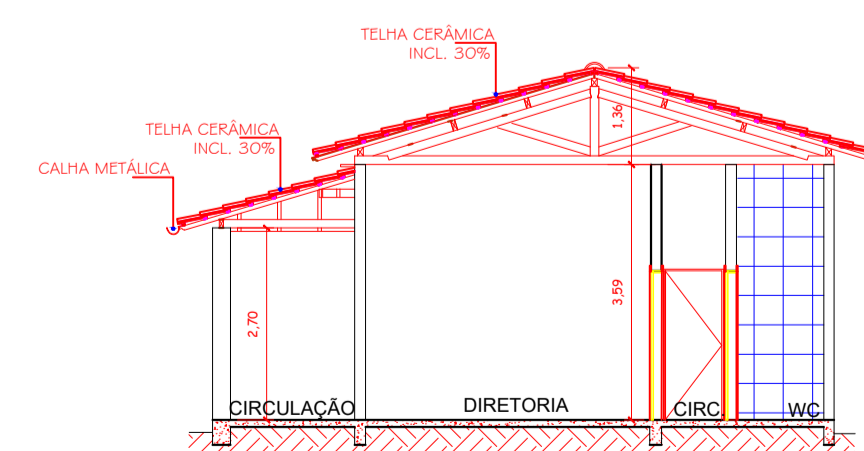

CORTE C - C
Escala= 1:100

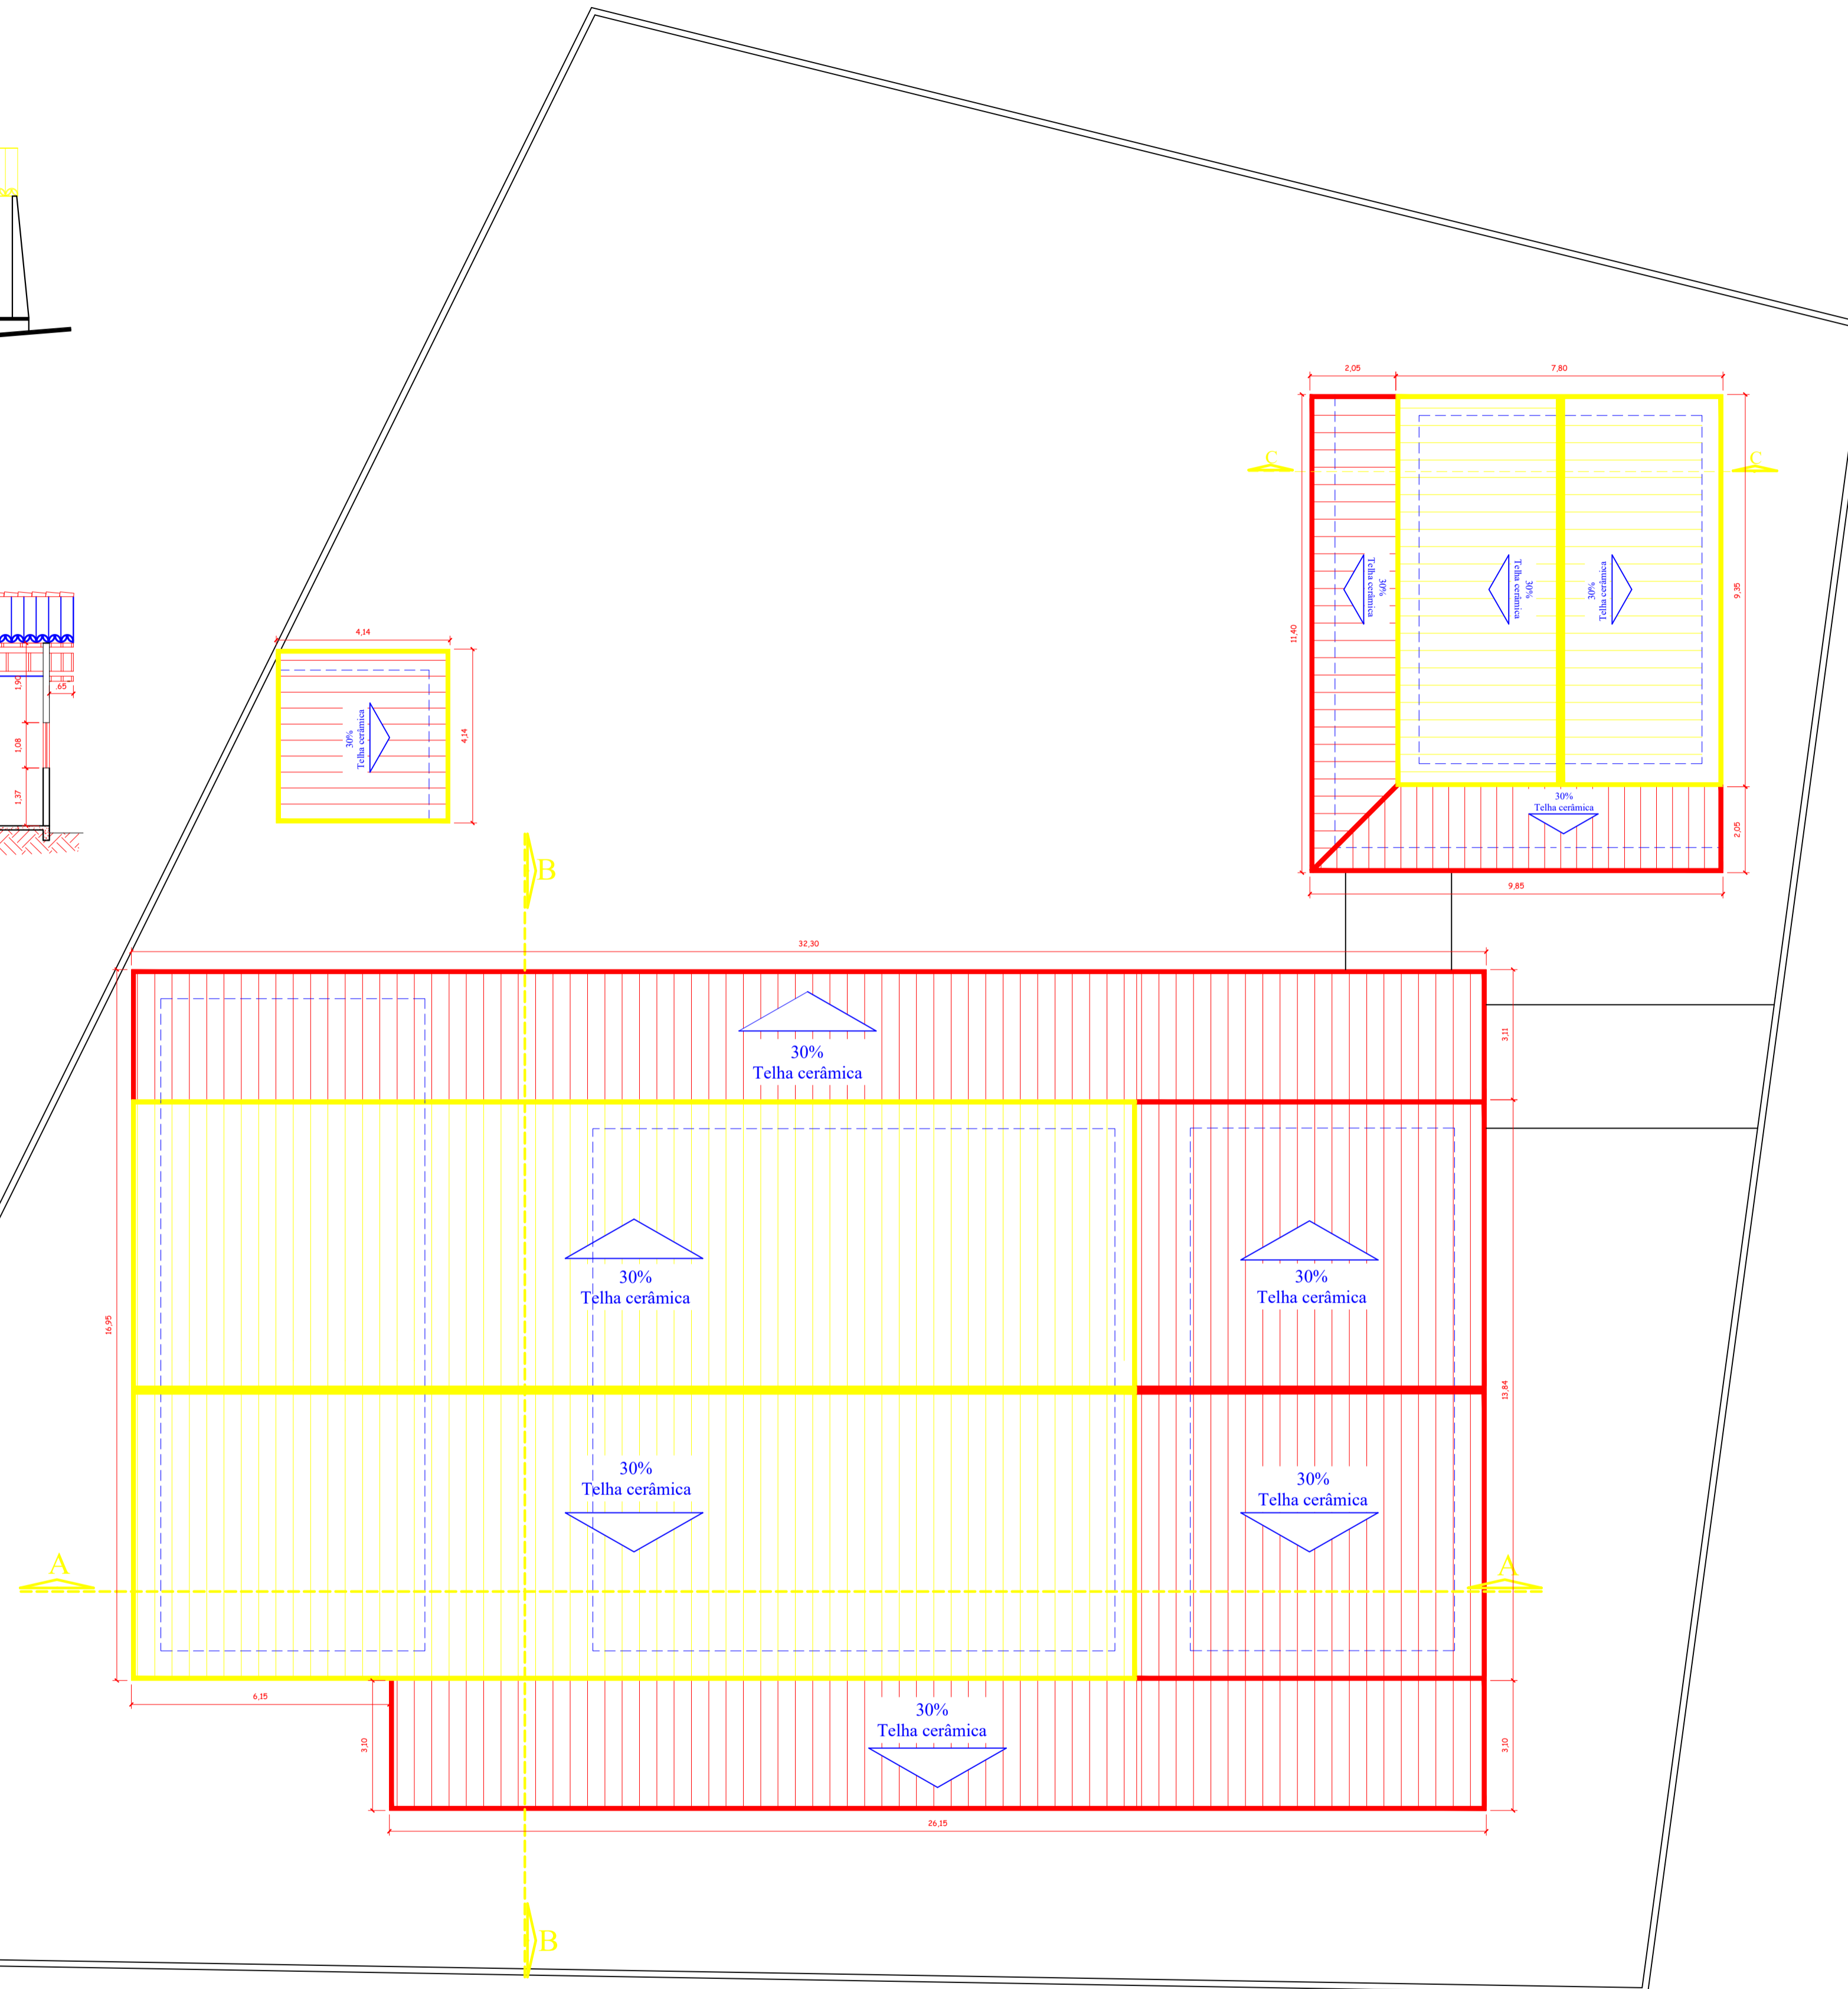

PLANTA DE COBERTURA
1:100

SECRETARIA MUNICIPAL DE VIAÇÃO E OBRAS PÚBLICAS		COMUNISTAZÃO FÁBIO MOREIRA		 PREFEITURA DE MARABÁ ADMINISTRAÇÃO SEBASTIÃO MIRANDA FILHO
OBRA REFORMA E AMPLIAÇÃO - EMEF RUI BARBOSA		ASSUNTO PROJETO DE ARQUITETURA PLANTA DE COBERTURA / CORTES / FACHADAS		
RESPONSÁVEL TÉCNICO	ARQUITETA - MARIZE CRISTINA RECH	CALEC	A42650-4	PRONCHIA ARQ-02/02
ESCALA	INDICADAS	DATA	01/04/2020	
		REVISÃO	001	