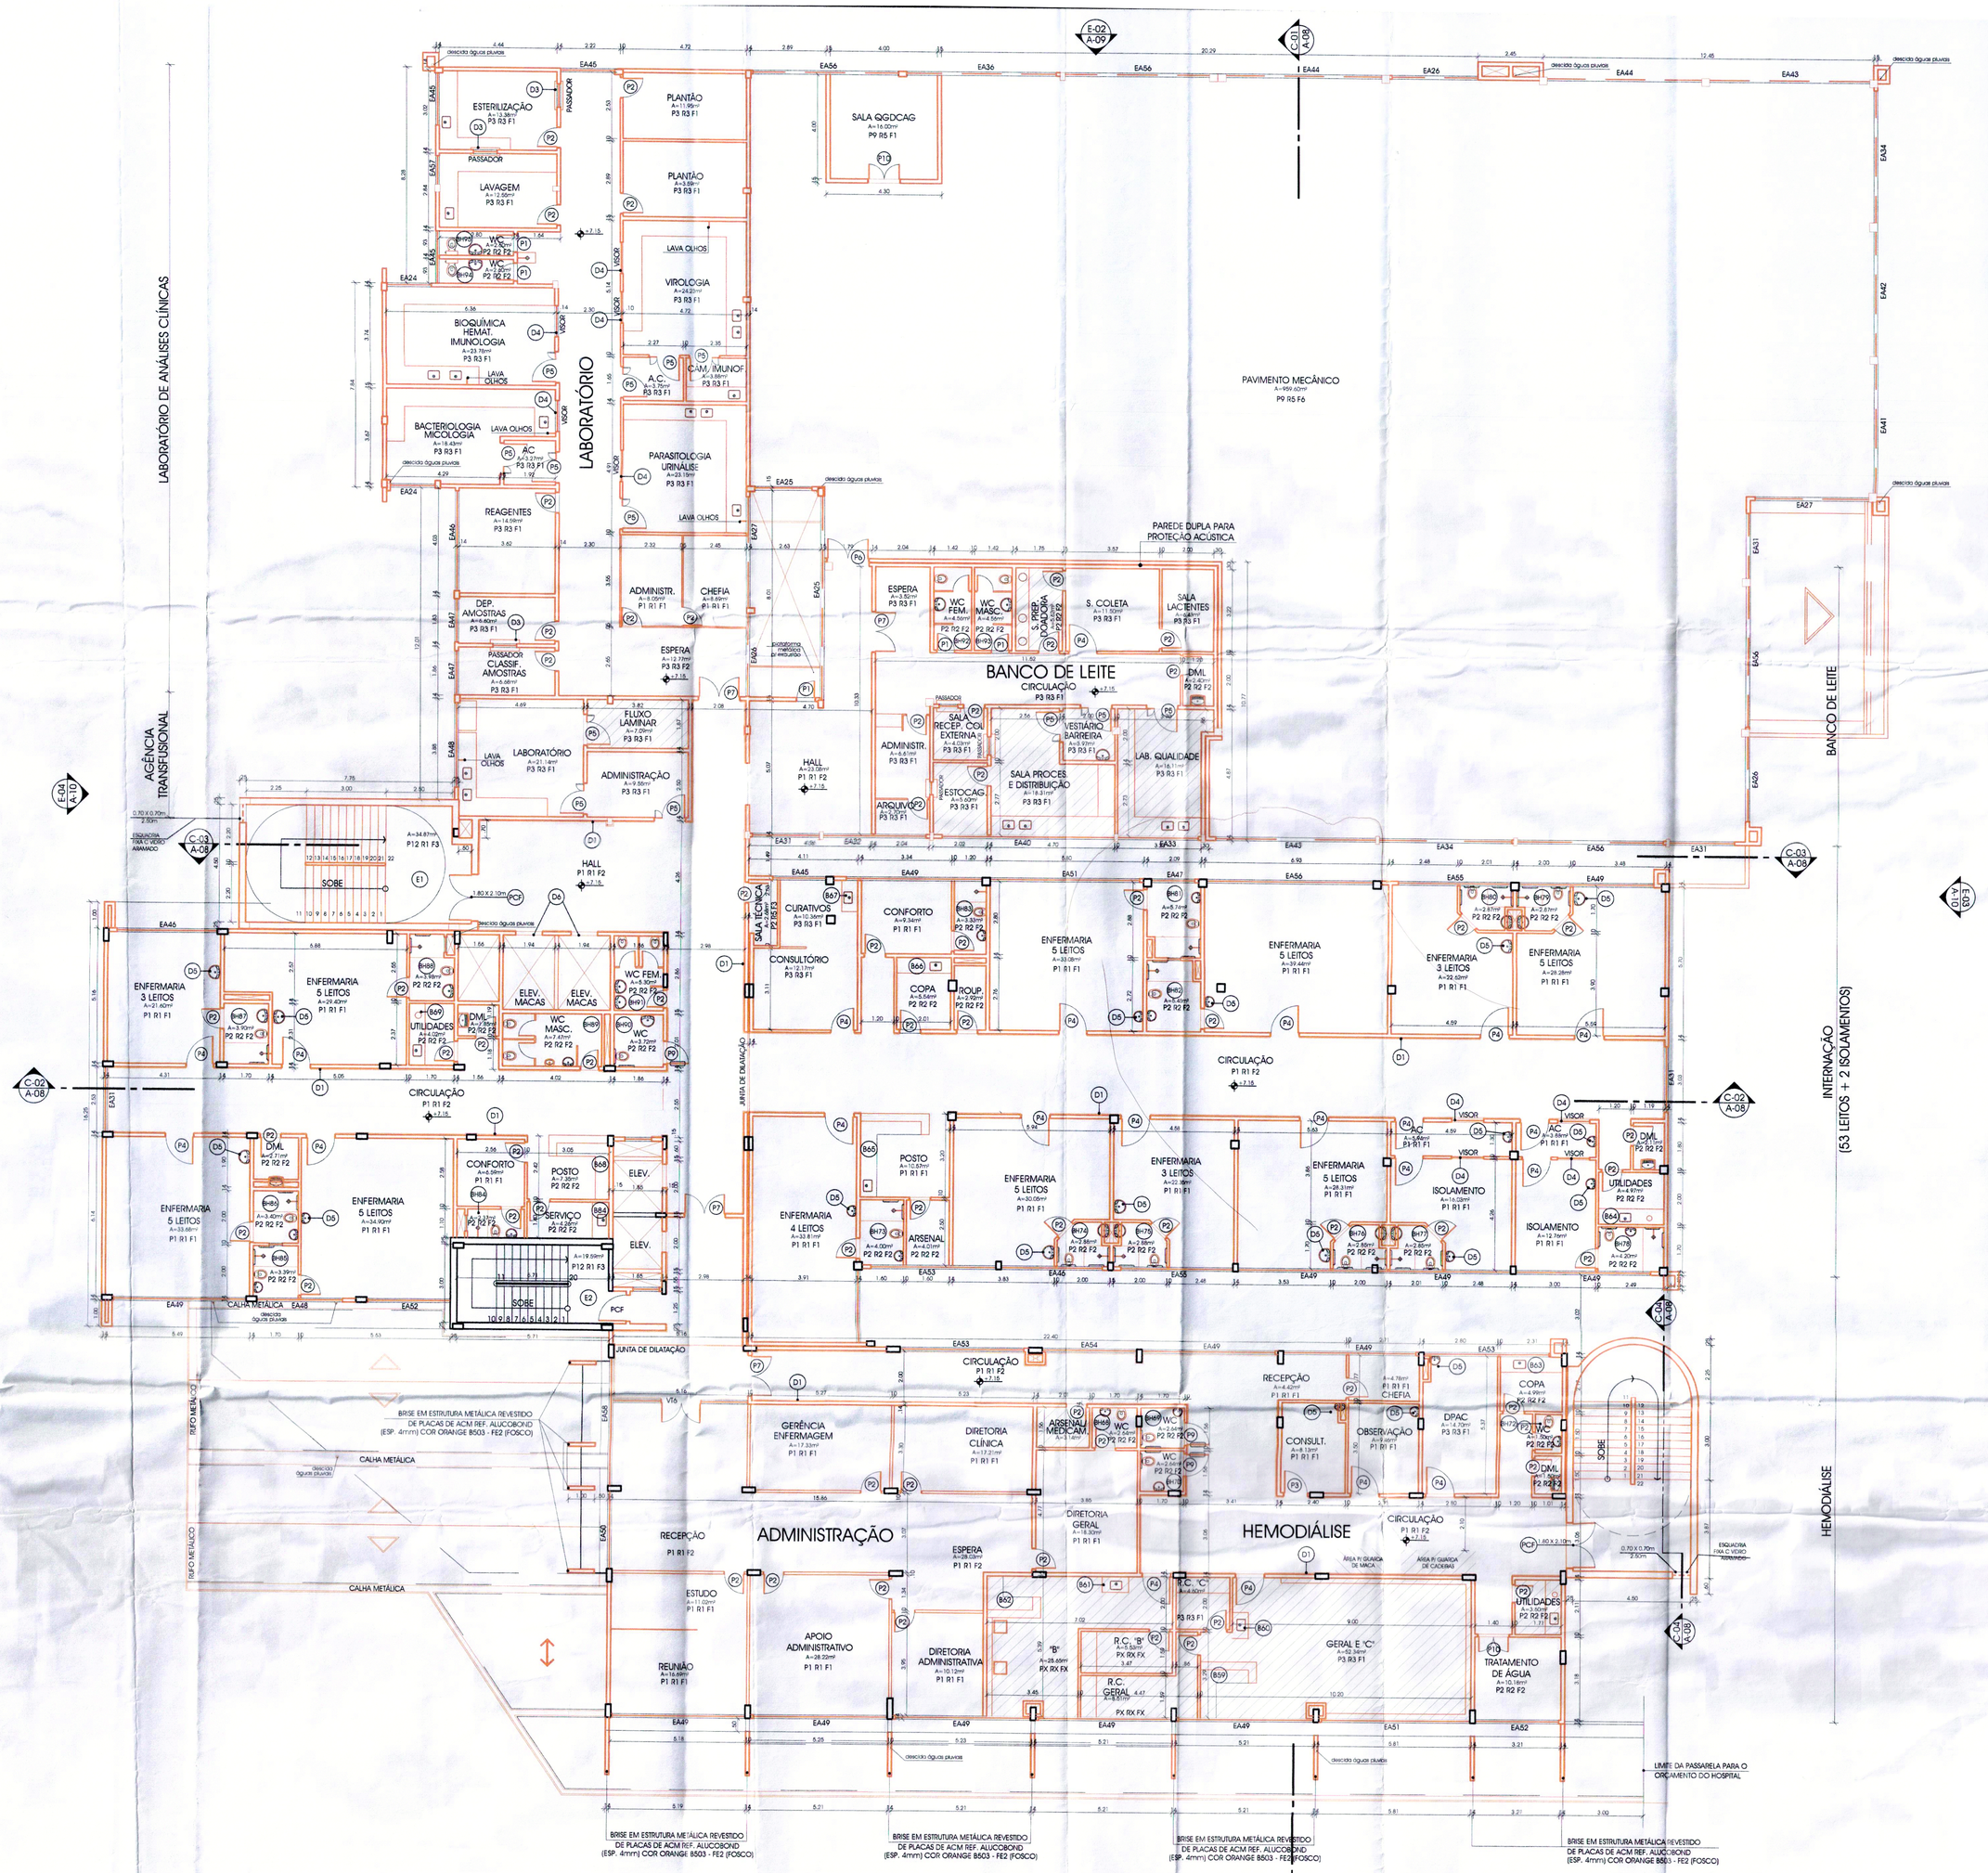

PLANTA BAIXA - 1º PAVIMENTO
ESC.: 1/100

REVESTIMENTOS INTERNOS

PISO

P1 - PLACA VINÍLICA (2mm) REF. "PAVIFLEX" CHROMA COM RODAPÉ HOSPITALAR EM NÍVEL (A-9/07 GIRGIO" COM FAIXA LATERAL DE 30cm E RODAPÉ EM "434-GRADO" COM DETALHES CENTRAIS EM "703-OLITEMARE"
P2 - CERÂMICA 31 x 31 cm ANTIDERRAPANTE REF. ELIANE CARGO BONE.
P3 - MANTA VINÍLICA (2mm) REF. "PAVIFLOOR PRISMA" PU 615-IVORY, COM RODAPÉ DO MESMO MATERIAL, EM SUPORTE CURVO E SEM ARREMATE DE RODAPÉ.
P4 - PISO EM PLACA VINÍLICA CONDUTIVO REF. "PAVIFLEX" TRAFFIC 615 DO MESMO MATERIAL, EM SUPORTE CURVO E SEM ARREMATE DE RODAPÉ.
P5 - KORODUR BEGE ANTIDERRAPANTE C/ JUNTA PLÁSTICA PRETA (1.20 x 1.20 m) E C/ RODAPÉ EM KORODUR.
P6 - KORODUR BEGE POLIDO COM JUNTA PLÁSTICA PRETA (1.20 x 1.20 m) E COM RODAPÉ EM KORODUR.
P7 - CONCRETO ESTAMPADO.
P8 - PISO 'P1' SOBRE CONTRAPISO COM BARRA SOBRE LAJE.
P9 - CONCRETO DESEMPENADO.
P10 - CARPETE REF. "SALVADOR AVANTI" ativm 104149-4.
P11 - PORCELANATO "ELIANE" PANNA PLUS NA 60 x 60 cm.
P12 - GRANITO CINZA LEVIGADO
P13 - CERÂMICA GAIL INDUSTRIAL REF. 1014 (240x114x14mm) COR CINZA CLARO / 1000 COM JUNTA EPOXI.
P14 - GRANITO CINZA POLIDO
P15 - GRAMADO
P16 - BLOKTIET (ESP. 10 cm)

PAREDE

R1 - PINTURA ACRÍLICA SEM BRILHO REF. "SHERWIN WILLIAMS" HOSPITALAR COR BRANCO SERENO SOBRE MASSA ACRÍLICA EM REBOCO PAULISTA.
R2 - CERÂMICA 31 x 31 cm REF. ELIANE CAMBURI BEGE ATÉ O FORRO.
R3 - PINTURA EPOXI REF. "SHERWIN WILLIAMS" HOSPITALAR SWB 1.617 ACETINADO SOBRE MASSA ACRÍLICA.
R4 - PINTURA ACRÍLICA SEM BRILHO SOBRE MASSA ACRÍLICA EM REBOCO PAULISTA COM BARRA.
R5 - PINTURA PVA BRANCA SOBRE REBOCO PAULISTA.
R6 - PASTILHA CERÂMICA 5 x 5 cm REF. JATOBÁ JD 4706 VERDE ANTILHAS.

FORRO

F1 - GESSO ACARTONADO REF. "KNAUF" FGE UNIDIRECIONAL COM PINTURA ACRÍLICA COR BRANCO.
F2 - PLACA DE PVC BRANCO (618x618 mm) REF. "MEDABIL", ASSENTE EM PERFIL DE AÇO GALVANIZADO, CARTOLA BRANCO.
F3 - PINTURA PVA BRANCA SOBRE REBOCO PAULISTA EM LAJE.
F4 - FORRO DE ALUMÍNIO TIPO COLMÉIA.
F5 - PINTURA PVA BRANCA SOBRE REBOCO PAULISTA COM BARRA EM LAJE.
F6 - TELHA VÃ.
F7 - PINTURA ESMALTE SINTÉTICO ACETINADO BRANCO SOBRE MASSA ACRÍLICA EM REBOCO PAULISTA NA LAJE DE CONCRETO

REVESTIMENTOS EXTERNOS

1 - PASTILHA 5 x 5 cm REF. JATOBÁ JA 2100 BRANCO EVEREST
2 - PASTILHA 5 x 5 cm REF. JATOBÁ JD 4706 VERDE ANTILHAS
3 - PASTILHA 5 x 5 cm REF. JATOBÁ JD 4710 VERDE ISTAMBUL
4 - ESQUADRIA DE ALUMÍNIO REF. ALCOA CITTA DUE COM VIDRO LAMINADO 3 + 3 mm VERDE COM ESTRUTURA EM ALUMÍNIO ANODIZADO FOSCO
5 - REVESTIMENTO EM PLACAS DE ACM (ALUMÍNIO COMPOSTO) REF. ALUCOBOND (ESP. 4mm) COR WHITE 100 - PV2 (FOSCO) FIXADA EM ESTRUTURA METÁLICA.
6 - REVESTIMENTO EM PLACAS DE ACM (ALUMÍNIO COMPOSTO) REF. ALUCOBOND (ESP. 4mm) COR ORANGE 8503 - FE2 (FOSCO) FIXADA EM ESTRUTURA METÁLICA.

LEGENDAS

PRESERVAR
CONSTRUIR
DEMOLIR

ALTERAÇÕES FEITAS C/ BASE NOS RELATÓRIOS DA VIGILÂNCIA SANITÁRIA DE 15/4/2011 E 13/05/2011

ALTERAÇÕES SOLICITADAS PELOS BOMBEIROS - ANÁLISE DO PROJETO Nº 249/11.

OBSERVAÇÕES GERAIS

- As áreas definidas (sem paredes) são ÁREAS ÚTEIS
- Todos os "bonecas" de portas são de 10cm
- Todos os cortes são em METRO
- Dimensões de vãos de esquadrias com caixilharia
- Conferir cotas e níveis no local
- Todas as áreas molhadas terão nível 2cm abaixo das demais

CONTROLE E COMPATIBILIDADE DOS PROJETOS

ÁREAS DO PROJETO	VERIFICADO POR	COMENTÁRIO	DATA
NESTA PRANCHA	FREIRE/ALLY	INCLUSÃO BRUJO P/ HEPATITE "C" INCLUSÃO SALA DE UTILIDADES INCLUSÃO ARSENAL/MEDICAMENTOS (RELATÓRIO VIGILÂNCIA SANITÁRIA)	26/04/2011
NESTA PRANCHA	FREIRE / CAROLINA	INCLUSÃO DE NOVA ESCADA (E-03), ALÉM PORTA DUPLA E ESQUADRIA NA ESCADA DO C-03.	21/11/2011

dpo arquitetura & engenharia ltda.
fone: (91) 3204 3630 fax: (91) 3204 3636
e-mail: dpo@amazon.com.br

PROJETO: JORGE DERENJI, PAULO LIMA, JOSÉ FREIRE
RESP. PROJETO: ARQT. JORGE DERENJI CREA-PA 7.000-D

CLIENTE: PREFEITURA MUNICIPAL DE PARAUAPEBAS
SECRETARIA MUNICIPAL DE SAÚDE
OBRA: HOSPITAL MUNICIPAL DE PARAUAPEBAS

A-04/38

ARQUITETURA - PROJETO EXECUTIVO
VERSÃO: 02 - PE
DESENHO: PLANTA BAIXA
1º PAVIMENTO (3259,75 m²)
INÍCIO: MAIO / 2009
TÉRMINO: NOVEMBRO / 2009
DESENVOLVIMENTO: Ana. Kelia Tavares, Ara. Tayana Mesquita
ESC.: INDICADA
CONTROLE ARQUIVO: 284
CONSTRUÇÃO:

Alex Pamplona Ohana
Sec. Mun. de Saúde
Dec. 001/11

Centro de Atividades Técnicas
Vista de processos
Art. 78 I
Em 20/05/2011
Sub Matrícula

TABELA DE DETALHES

DETALHE	PRANCHA
ESQUADRIAS DE ALUMÍNIO - EA01 a EA23 / EA25 a EA35 / EA40 a EA42	A-15
ESQUADRIAS DE ALUMÍNIO - EA24 / EA36 a EA39 / EA43 a EA56	A-16
ESQUADRIAS DE VIDRO TEMPERADO - VT1 a VT3	A-16
ESQUADRIAS DE VIDRO TEMPERADO - VT4 a VT6	A-17
ESQUADRIAS DE MADEIRA - P1 a P11	A-17
ESQUADRIAS DE FERRO - EF1	A-17
ESQUADRIAS DE FERRO - EF2 a EF10	A-18
BANHEIROS - BH1 a BH10	A-19
BANHEIROS - BH11 a BH16	A-20
BANHEIROS - BH17 a BH40	A-21
BANHEIROS - BH41 a BH57	A-22
BANHEIROS - BH58 a BH61 / BH72 a BH101 / BH104, BH105 / BH118 a BH119 / BH122, BH123	A-23
BANHEIROS - BH61 a BH68 / BH102, BH103 a BH114 / BH120, BH121 / BH124 a BH131	A-24
BANHEIROS - DETALHES	A-24
BALCÕES - B1 a B11 / B35, B66, B67, B74, B81, B90	A-25
BALCÕES - B12 a B19	A-26
BALCÕES - B20 A B27	A-27
BALCÕES - B28 a B33	A-28
BALCÕES - B34, B36 a B45, B48, B64	A-29
BALCÕES - B46, B47 / B49 a B55 / B57, B58	A-30
BALCÕES - B59, B63, B65 / B68 a B72 / B75, B79 / B82 a B84	A-31
BALCÕES - B73, B80, B85 a B89, B91	A-32
BALCÕES - CORTES C1 A C3	A-32
BALCÕES - CORTES C4 a C10	A-33
BALCÕES - CORTES C11 a C16	A-34
BALCÕES - DETALHES A, B, C, D, E e MÃO FRANCESA	A-34
BANCADAS - LABORATÓRIOS, AGÊNCIA TRANSFUSIONAL E BANCO DE LEITE	A-35
ESCADAS - E1, E2, E3, E4, DETALHES	A-36
DETALHES GERAIS - D1 a D7	A-37
DETALHES GERAIS - D7 a D9	A-38

DP2 - Formato A0