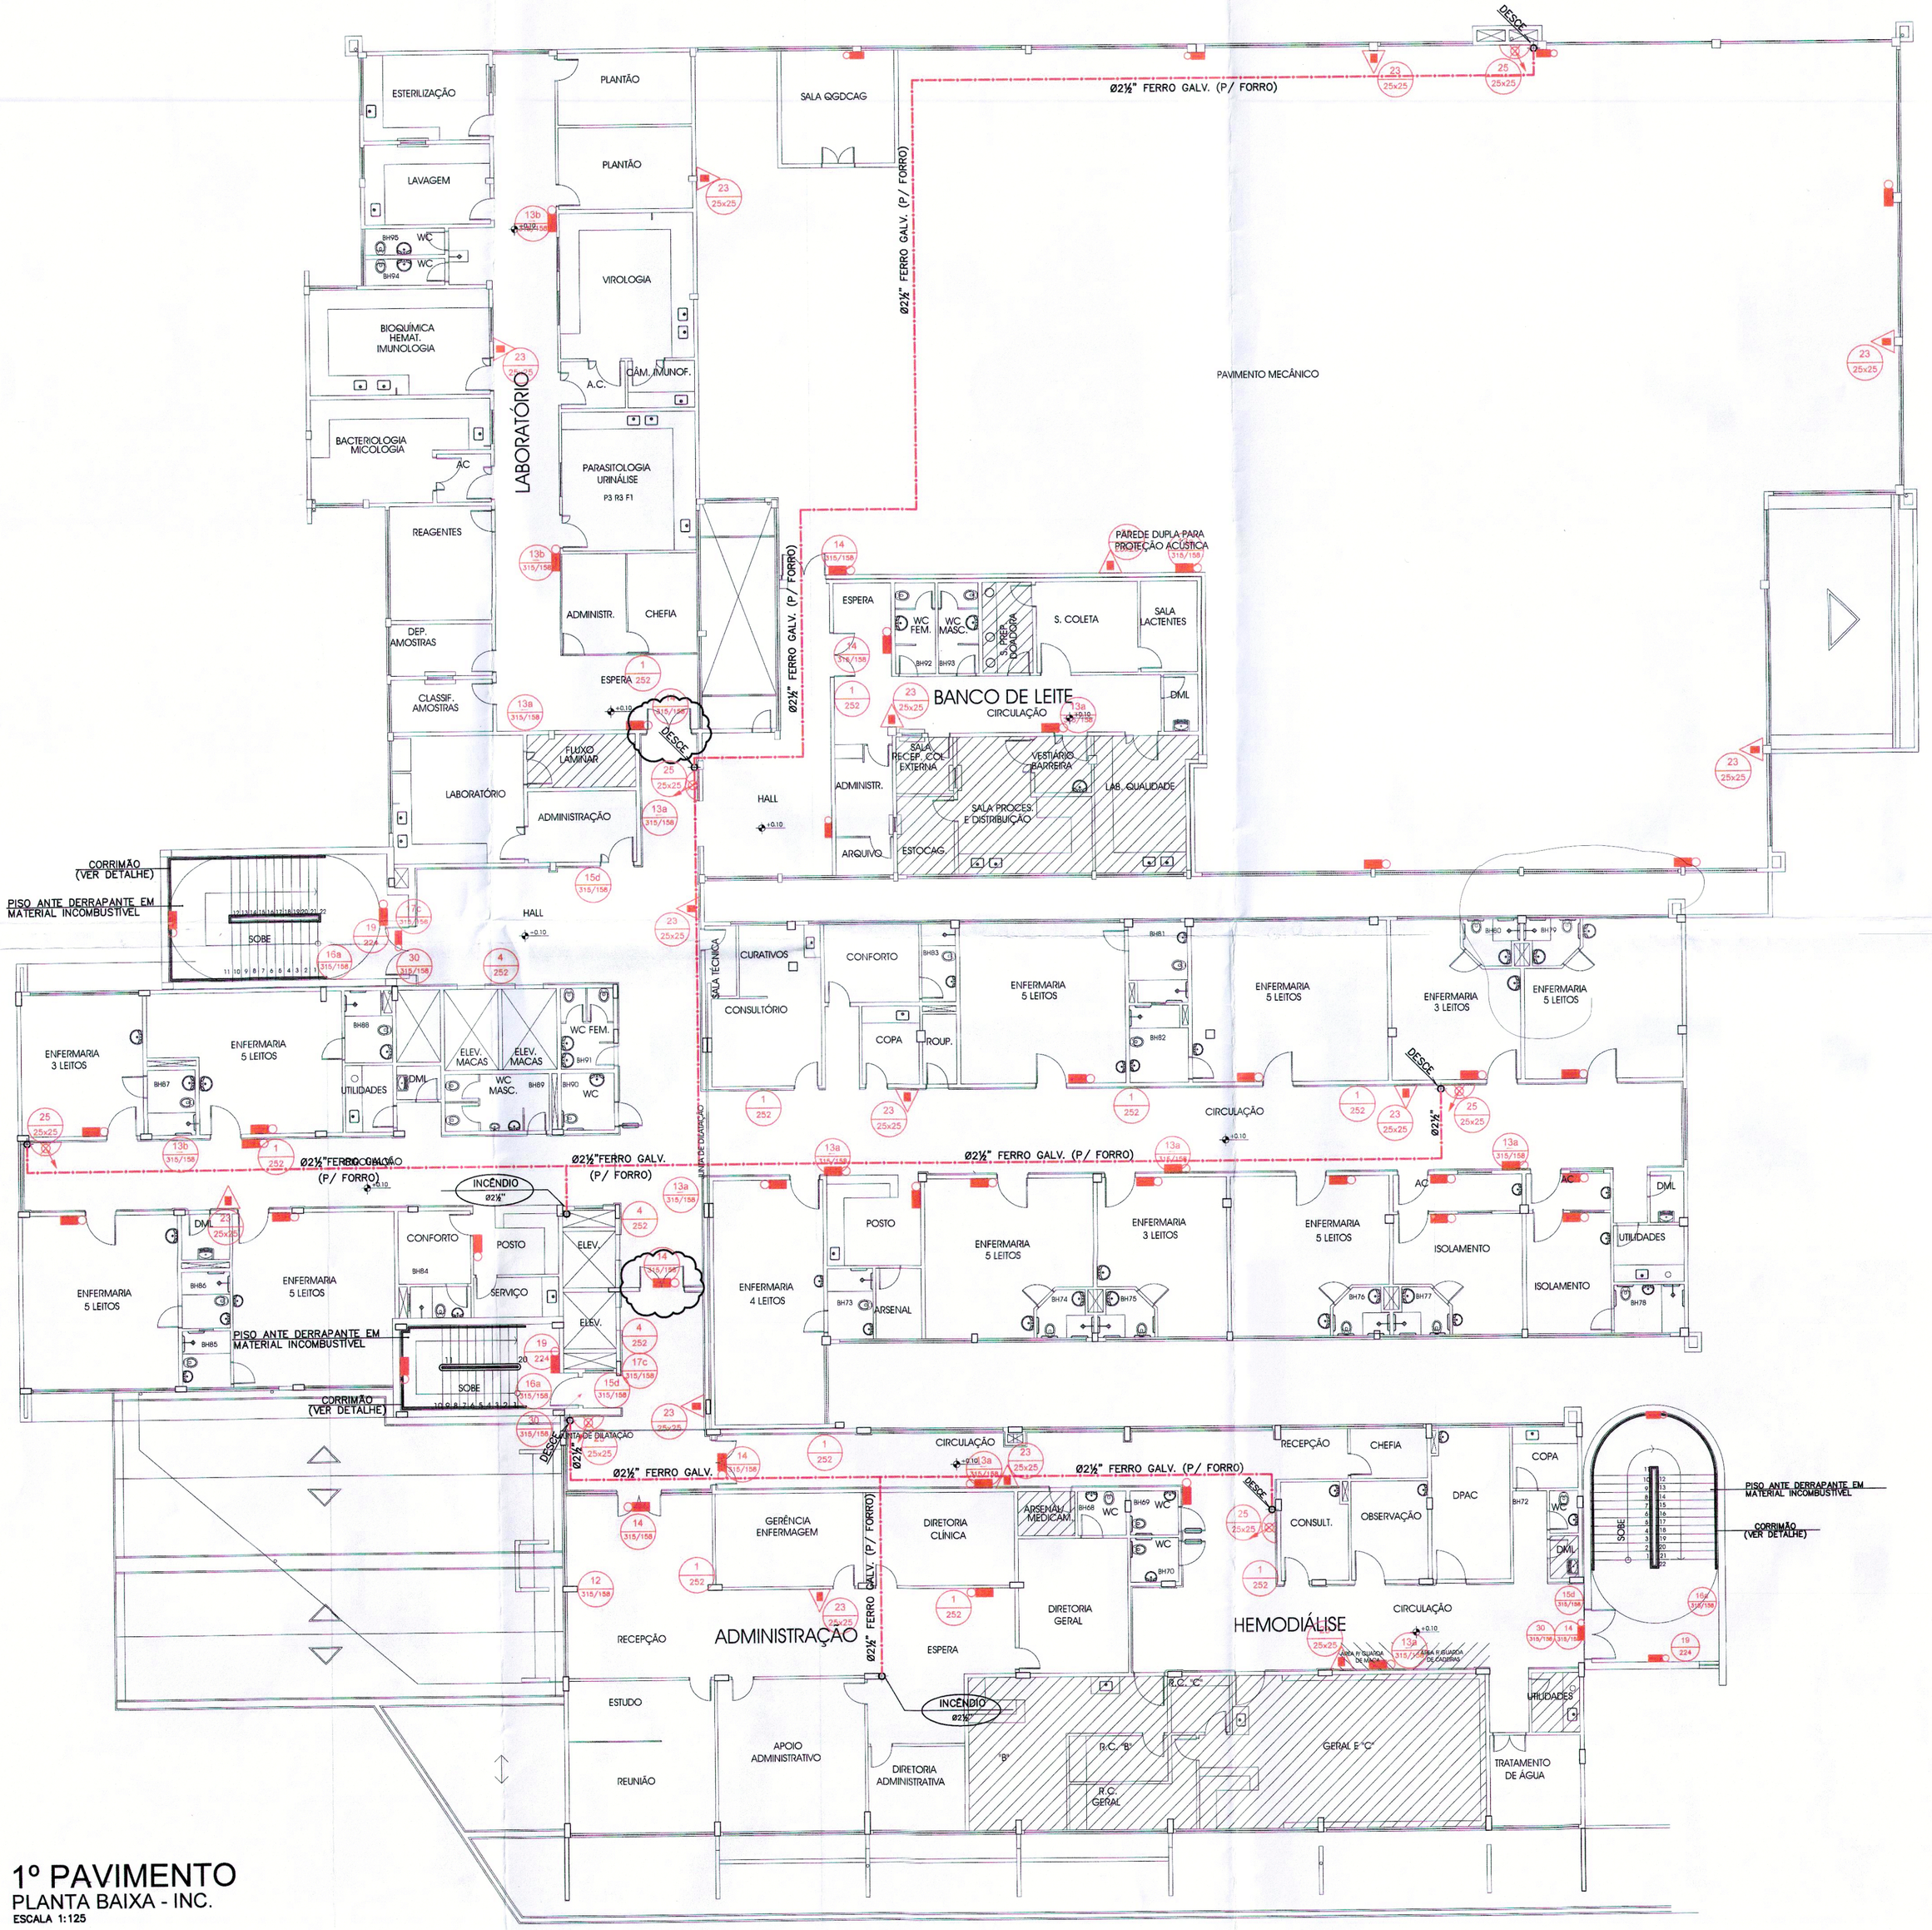

1º PAVIMENTO
PLANTA BAIXA - INC.
ESCALA 1:125

N

Alex Pamplona Ohana
Sec. Mun. de Saúde
Dec. 097/11

CLIENTE: PREFEITURA MUNICIPAL DE PARAUAPEBAS SECRETARIA MUNICIPAL DE SAÚDE OBRA: HOSPITAL MUNICIPAL DE PARAUAPEBAS		INC-03/06
PROJETO DE PREVEÇÃO E COMPATE A INCÊNDIO E CONTROLE DE PÂNICO		VERSÃO: 02-PE
DESENHO: PLANTA BAIXA - 1º PAVIMENTO		INÍCIO: NOVEMBRO/ 2011 TÉRMINO: -
DESENVOLVIMENTO: ARLIDO PINHEIRO, ARMANDO A. PINHEIRO	RISCO: "BAIXO" / ÁREA: m² / ESC.: INDICADA	CON. ARQUIVO: 284

dpa arquitetura & engenharia ltda.
fone: (91) 3204 3630 fax: (91) 3204 3636
e-mail: dpj@amazon.com.br

JORGE DERENJI
PAULO LIMA
JOSÉ FREIRE

Eng° Humberto Beltrão
CREA 964-DPA