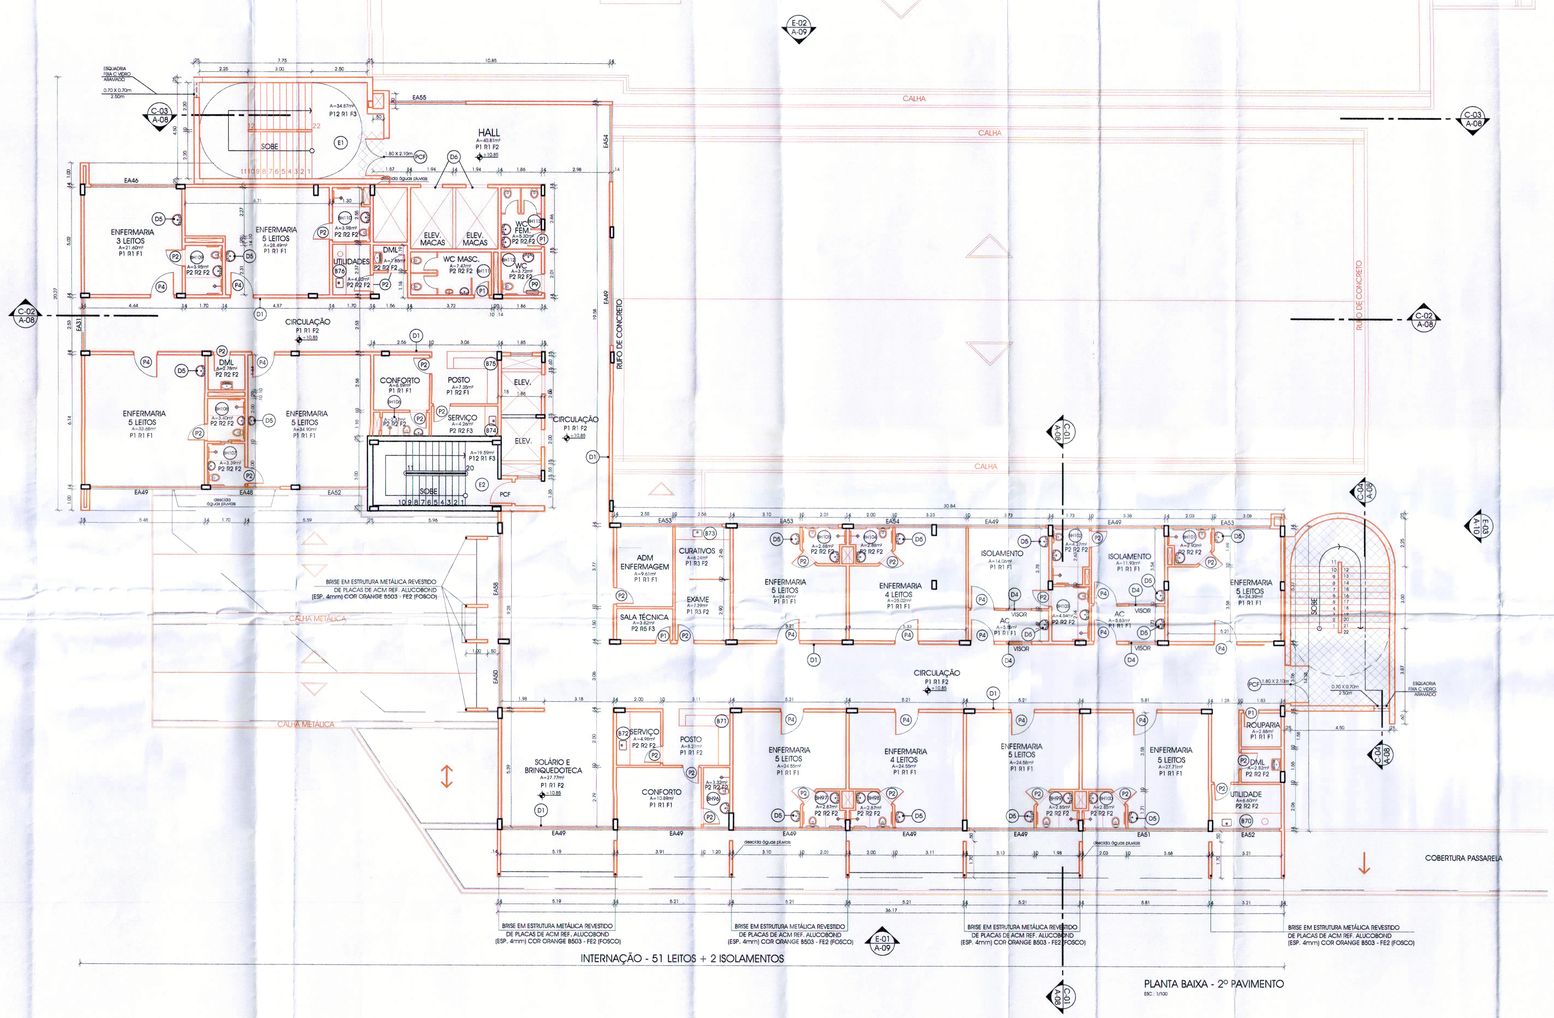

PLANTA BAIXA - 2º PAVIMENTO

ESC : 1/100

N

Alex Takahiona Ohana
Sec. Municipal de Saúde
DEC. 007/11

TABELA DE DETAHES

DETALHE	PRANCHA
ESQUADRIAS DE ALUMÍNIO - EA01 à EA03 / EA25 à EA35 / EA40 à EA42	A-15
ESQUADRIAS DE ALUMÍNIO - EA04 / EA06 à EA09 / EA43 à EA58	A-16
ESQUADRIAS DE VIDRO TEMPERADO - VT1 à VT3	A-16
ESQUADRIAS DE VIDRO TEMPERADO - VT4 à VT6	A-17
ESQUADRIAS DE MADEIRA - P1 à PT1	A-17
ESQUADRIAS DE FERRO - EF1	A-17
ESQUADRIAS DE FERRO - EF2 à EF10	A-18
BANHEIROS - BH1 à BH10	A-19
BANHEIROS - BH11 à BH16	A-20
BANHEIROS - BH17 à BH42	A-21
BANHEIROS - BH43 à BH67	A-22
BANHEIROS - BH68 à BH80 / BH87 à BH101 / BH104, BH105 / BH115 à BH119 / BH122, BH123	A-23
BANHEIROS - BH81 à BH86 / BH102, BH103 / BH106 à BH114 / BH120, BH121 / BH124 à BH131	A-24
BANHEIROS - DETALHES	A-24
BALCÕES - B1 à B11 / B56, B56, B67, B74, B81, B90	A-25
BALCÕES - B12 à B19	A-26
BALCÕES - B20 à B27	A-27
BALCÕES - B28 à B33	A-28
BALCÕES - B34, B36 à B45, B48, B64	A-29
BALCÕES - B46, B47 / B49 à B55 / B57, B58	A-30
BALCÕES - B59, B63, B65 / B66 à B72 / B75, B79 / B82 à B84	A-31
BALCÕES - B73, B80, B85 à B89, B91	A-32
BALCÕES - CORTES C1 A C3	A-32
BALCÕES - CORTES C4 à C10	A-33
BALCÕES - CORTES C11 à C16	A-34
BALCÕES - DETALHES A, B, C, D, E e MÃO FRANCESA	A-34
BANCADAS - LABORATÓRIOS, AGÊNCIA TRANSFUSIONAL E BANCO DE LEITE	A-35
ESCADAS - E1, E2, E3, E4, DETALHES	A-36
DETALHES GERAIS - D1 à D7	A-37
DETALHES GERAIS - D7 à D9	A-38

REVESTIMENTOS INTERNOS

PISO

P1 - PLACA VINILICA (2mm) REF. "PAVFLEX' CHROMA COM RODAPÉ HOSPITALAR EM NÍVEL "A-907 GRIGIO" COM FAIXA LATERAL DE 30cm E RODAPÉ EM "434-GIADO" COM DETALHES CENTRAIS EM "703-OLITEMARE").
P2 - CERÂMICA 31 x 31 cm ANTIDERRAPANTE REF. ELIANE CARGO BONE.
P3 - MANTA VINILICA (2mm) REF. "PAVFLOOR PRISMA PU 615-IVORY, COM RODAPÉ DO MESMO MATERIAL EM SUPORTE CURVO E SEM ARREMATE DE RODAPÉ.
P4 - PISO EM PLACA VINILICA CONDUTIVO REF. "PAVFLEX' TRAFFIC ELS DO MESMO MATERIAL, EM SUPORTE CURVO E SEM ARREMATE DE RODAPÉ.
P5 - KORODUR BEGE ANTIDERRAPANTE C/ JUNTA PLÁSTICA PRETA (1.20 x 1.20 m) E C/ RODAPÉ EM KORODUR.
P6 - KORODUR BEGE POLIDO COM JUNTA PLÁSTICA PRETA (1.20 x 1.20 m) E COM RODAPÉ EM KORODUR.
P7 - CONCRETO ESTAMPADO.
P8 - PISO "P1" SOBRE CONTRAPISO COM BARRA SOBRE LAJE.
P9 - CONCRETO DESEMPENADO.
P10 - CARPETE REF. "SALVADOR AVANTI" 4mm 104149-4.
P11 - PORCELANATO "ELIANE" PANNA PLUS NA 60 x 60 cm.
P12 - GRANITO CINZA LEVIGADO
P13 - CERÂMICA GAIL INDUSTRIAL REF. 1014 (240x116x14mm) COR CINZA CLARO / 1000 COM JUNTA (EPOX).
P14 - GRANITO CINZA POLIDO
P15 - GRANANDO
P16 - BLOKRET (ESP. 10 cm)

PAREDE

R1 - PINTURA ACRÍLICA SEMI BRILHO REF. "SHERWIN WILLIAMS" HOSPITALAR COR BIANCO SERENO SOBRE MASSA ACRÍLICA EM REBOCO PAULISTA.
R2 - CERÂMICA 31 x 31 cm REF. ELIANE CAMBURI BEGE ATÉ O FORRO.
R3 - PINTURA EPOXI REF. "SHERWIN WILLIAMS" HOSPITALAR SWB 1417 ACETINADO SOBRE MASSA ACRÍLICA.
R4 - PINTURA ACRÍLICA SEMI BRILHO SOBRE MASSA ACRÍLICA EM REBOCO PAULISTA COM BARRA EM LAJE.
R5 - PINTURA PVA BRANCA SOBRE REBOCO PAULISTA.
R6 - PASTILHA CERÂMICA 5 x 5 cm REF. JATOBÁ JD 4706 VERDE ANTILHAS.

FORRO

F1 - GESSO ACARTONADO REF. "KNAUF" FGE UNIDIRECIONAL COM PINTURA ACRÍLICA COR BRANCO.
F2 - PLACA DE PVC BRANCO (615x618 mm) REF. "MEDABIL", ASSENTE EM PERFIL DE AÇO GALVANIZADO, CARTOLA BRANCO.
F3 - PINTURA PVA BRANCA SOBRE REBOCO PAULISTA EM LAJE.
F4 - FORRO DE ALUMÍNIO TIPO COLMÉIA.
F5 - PINTURA PVA BRANCA SOBRE REBOCO PAULISTA COM BARRA EM LAJE.
F6 - TELHA VÃ.
F7 - PINTURA ESMALTE SINTÉTICO ACETINADO BRANCO SOBRE MASSA ACRÍLICA EM REBOCO PAULISTA NA LAJE DE CONCRETO

REVESTIMENTOS EXTERNOS

1 - PASTILHA 5 x 5 cm REF. JATOBÁ JA 2100 BRANCO EVEREST
2 - PASTILHA 5 x 5 cm REF. JATOBÁ JD 4706 VERDE ANTILHAS
3 - PASTILHA 5 x 5 cm REF. JATOBÁ JD 4710 VERDE ISRAMBUL
4 - ESQUADRIA DE ALUMÍNIO REF. ALCOA CITTA DUE COM VIDRO LAMINADO 3 + 3 mm VERDE COM ESTRUTURA EM ALUMÍNIO ANODIZADO FOSCO.
5 - REVESTIMENTO EM PLACAS DE ACM (ALUMÍNIO COMPOSTO) REF. ALUCOBOND (ESP. 4mm) COR WHITE 101 - PV2 (FOSCO) FIXADA EM ESTRUTURA METÁLICA.
6 - REVESTIMENTO EM PLACAS DE ACM (ALUMÍNIO COMPOSTO) REF. ALUCOBOND (ESP. 4mm) COR ORANGE 8003 - FE2 (FOSCO) FIXADA EM ESTRUTURA METÁLICA.

LEGENDAS

- PRESERVAR
- CONSTRUIR
- DEMOLIR
- ALTERAÇÕES FEITAS C/ BASE NOS RELATÓRIOS DA VIGILÂNCIA SANITÁRIA DE 15/4/2011 E 13/05/2011
- ALTERAÇÕES SOLICITADAS PELOS BOMBEIROS - ANÁLISE DO PROJETO Nº 249/11.

OBSERVAÇÕES GERAIS

- As áreas delimidas (sem parede) são ÁREAS ÚTEIS
- Todas as "bonecas" de portas são de 10cm
- Todas as cotas são em METRO
- Dimensões de vãos de esquadrias com caleilharia
- Conferir cotas e níveis no local
- Todas as áreas molhadas terão nível 2cm abaixo das demais

CONTROLE E COMPATIBILIDADE DOS PROJETOS

ÁREAS DO PROJETO	VERIFICADO POR	COMENTÁRIO	DATA
NESTA PRANCHA	FREIRE / CAROLINA	INCLUSÃO DE NOVA ESCADA (E-03), ALÉM PORTA DUPLA E ESQUADRIA NA FACADA DO C-03.	21/11/2011

DPJ - Formato A2

CLIENTE: PREFEITURA MUNICIPAL DE PARAUAPEBAS
SECRETARIA MUNICIPAL DE SAÚDE

OBRA: HOSPITAL MUNICIPAL DE PARAUAPEBAS

A-05/38

ARQUITETURA - PROJETO EXECUTIVO

VERSÃO: 02 - PE

DESENHO: PLANTA BAIXA 2º PAVIMENTO (956,33 m²)

INÍCIO: MAIO / 2009

TÉRMINO: NOVEMBRO / 2009

dpj arquitetura & engenharia ltda.
fone: (91) 3204 3630 fax: (91) 3204 3636
contato@dpjarquitetos.com.br

DESENVOLVIMENTO: Arqs. Keila Tavares, Mariana Koury e Tayana Mesquita

ESC.: INDICADA

CONTROLE ARQUIVO: 284

PROJETO: JORGE DERENJI, PAULO LIMA, JOSÉ FREIRE

RESP. PROJETO: ARQUº JOSÉ FREIRE CREA 5.060.574-6

CONSTRUÇÃO: