



01 PLANTA DA QUADRA  
ESCALA 1:20

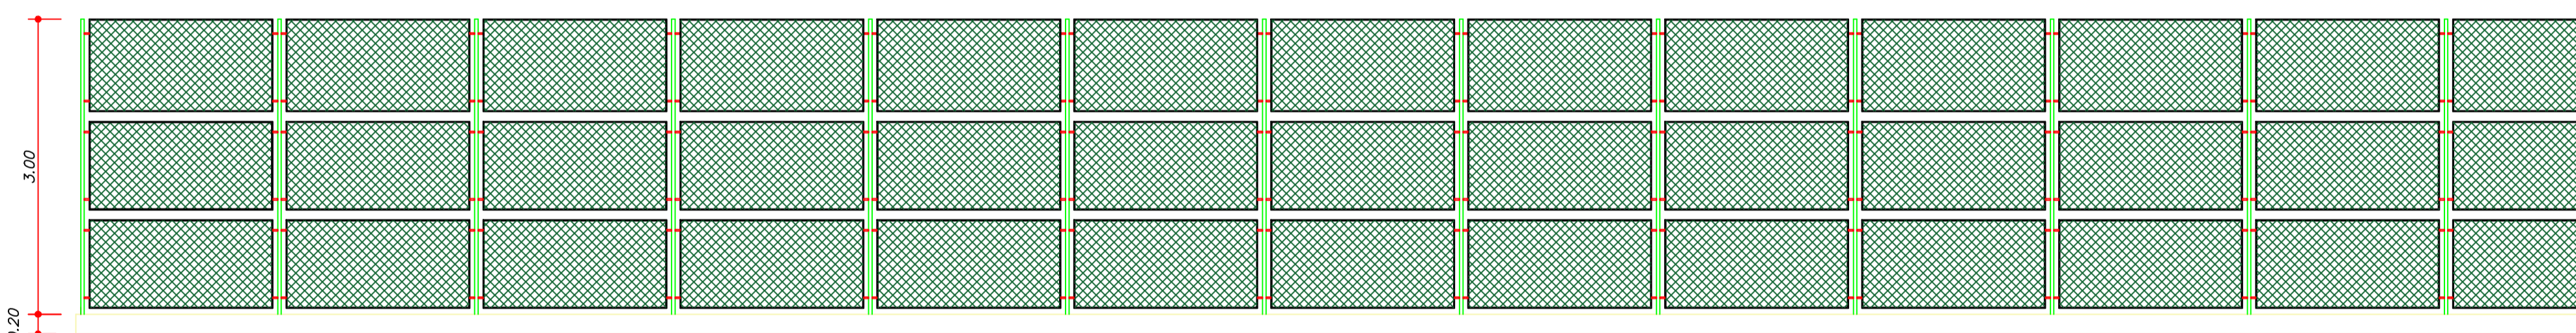


02 VISTA LATERAL - ALAMBRADO DA QUADRA  
ESCALA 1:20

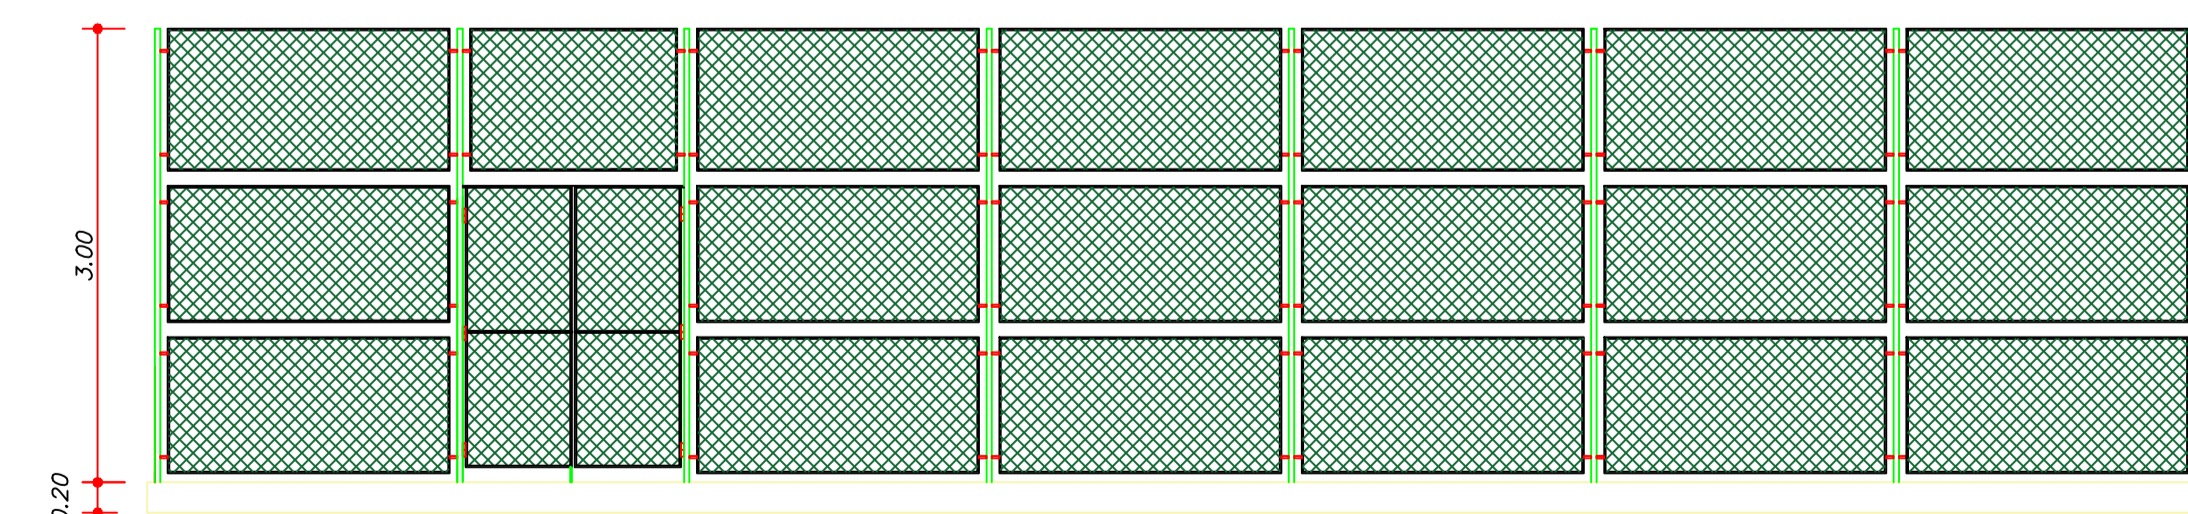

03 VISTA FRONTAL DO ALAMBRADO DA QUADRA  
ESCALA 1:20

PORTÃO EM TELA ESTRUTURADO  
POR TUBOS DE AÇO GALVANIZADO,  
COM COSTURA, DIN 2440, DIAMETRO  
2", COM TELA DE ARAME  
GALVANIZADO, FIO 14 BWG E MALHA  
QUADRADA 5X5CM

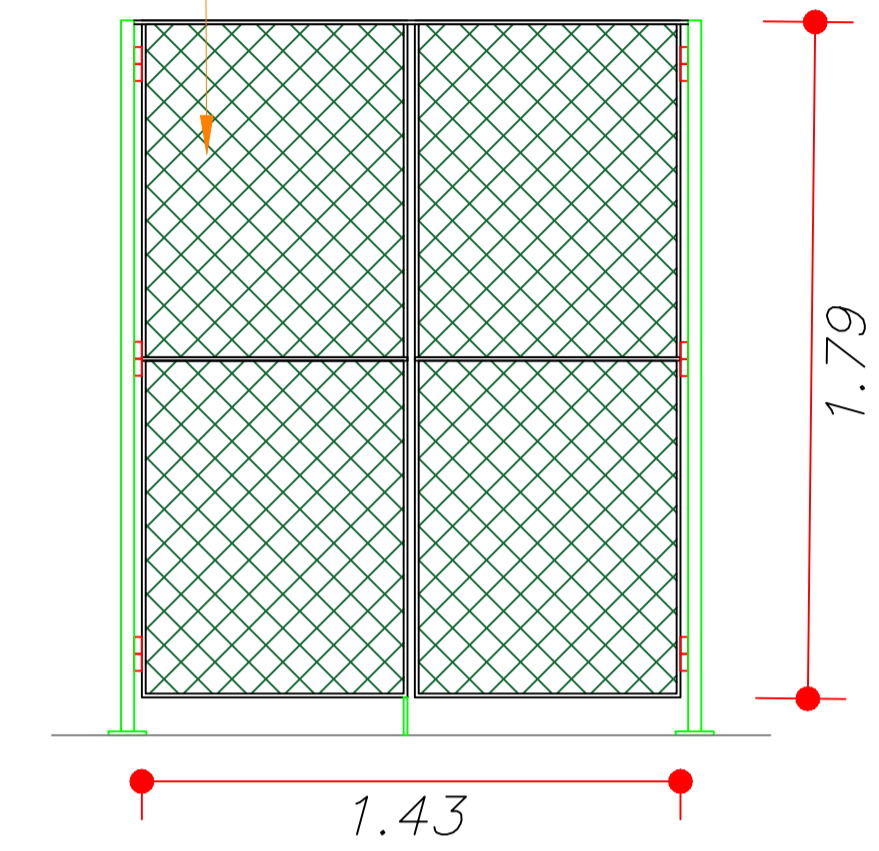

01 DETALHE - PORTÃO DA QUADRA ESPORTIVA  
ESCALA 1:20

APROVAÇÃO:

PROJETISTAS:

LETÍCIA RODRIGUES  
ENGENHEIRA CIVIL  
CREA-PA: 151.863.105/3  
PORTARIA Nº 0016/2021-GPMB

DESCRIÇÃO DA REVISÃO	EXEC.	APROV.



PROJETO/UNIDADE/LOCALIZAÇÃO  
REFORMA DA PRAÇA DA CRIANÇA DE VILA DOS CABANOS,  
MUNICÍPIO DE BARCARENA-PA.

CONTEUDO:	FOLHA
PROJETO ARQUITETÔNICO VISTAS E DETALHES DO ALAMBRADO DA QUADRA ESPORTIVA	03 / 03

SETEMBRO/2021 ESCALA: INDICADAS DESENHO: ENG. LETÍCIA RODRIGUES