




PLANTA BAIXA

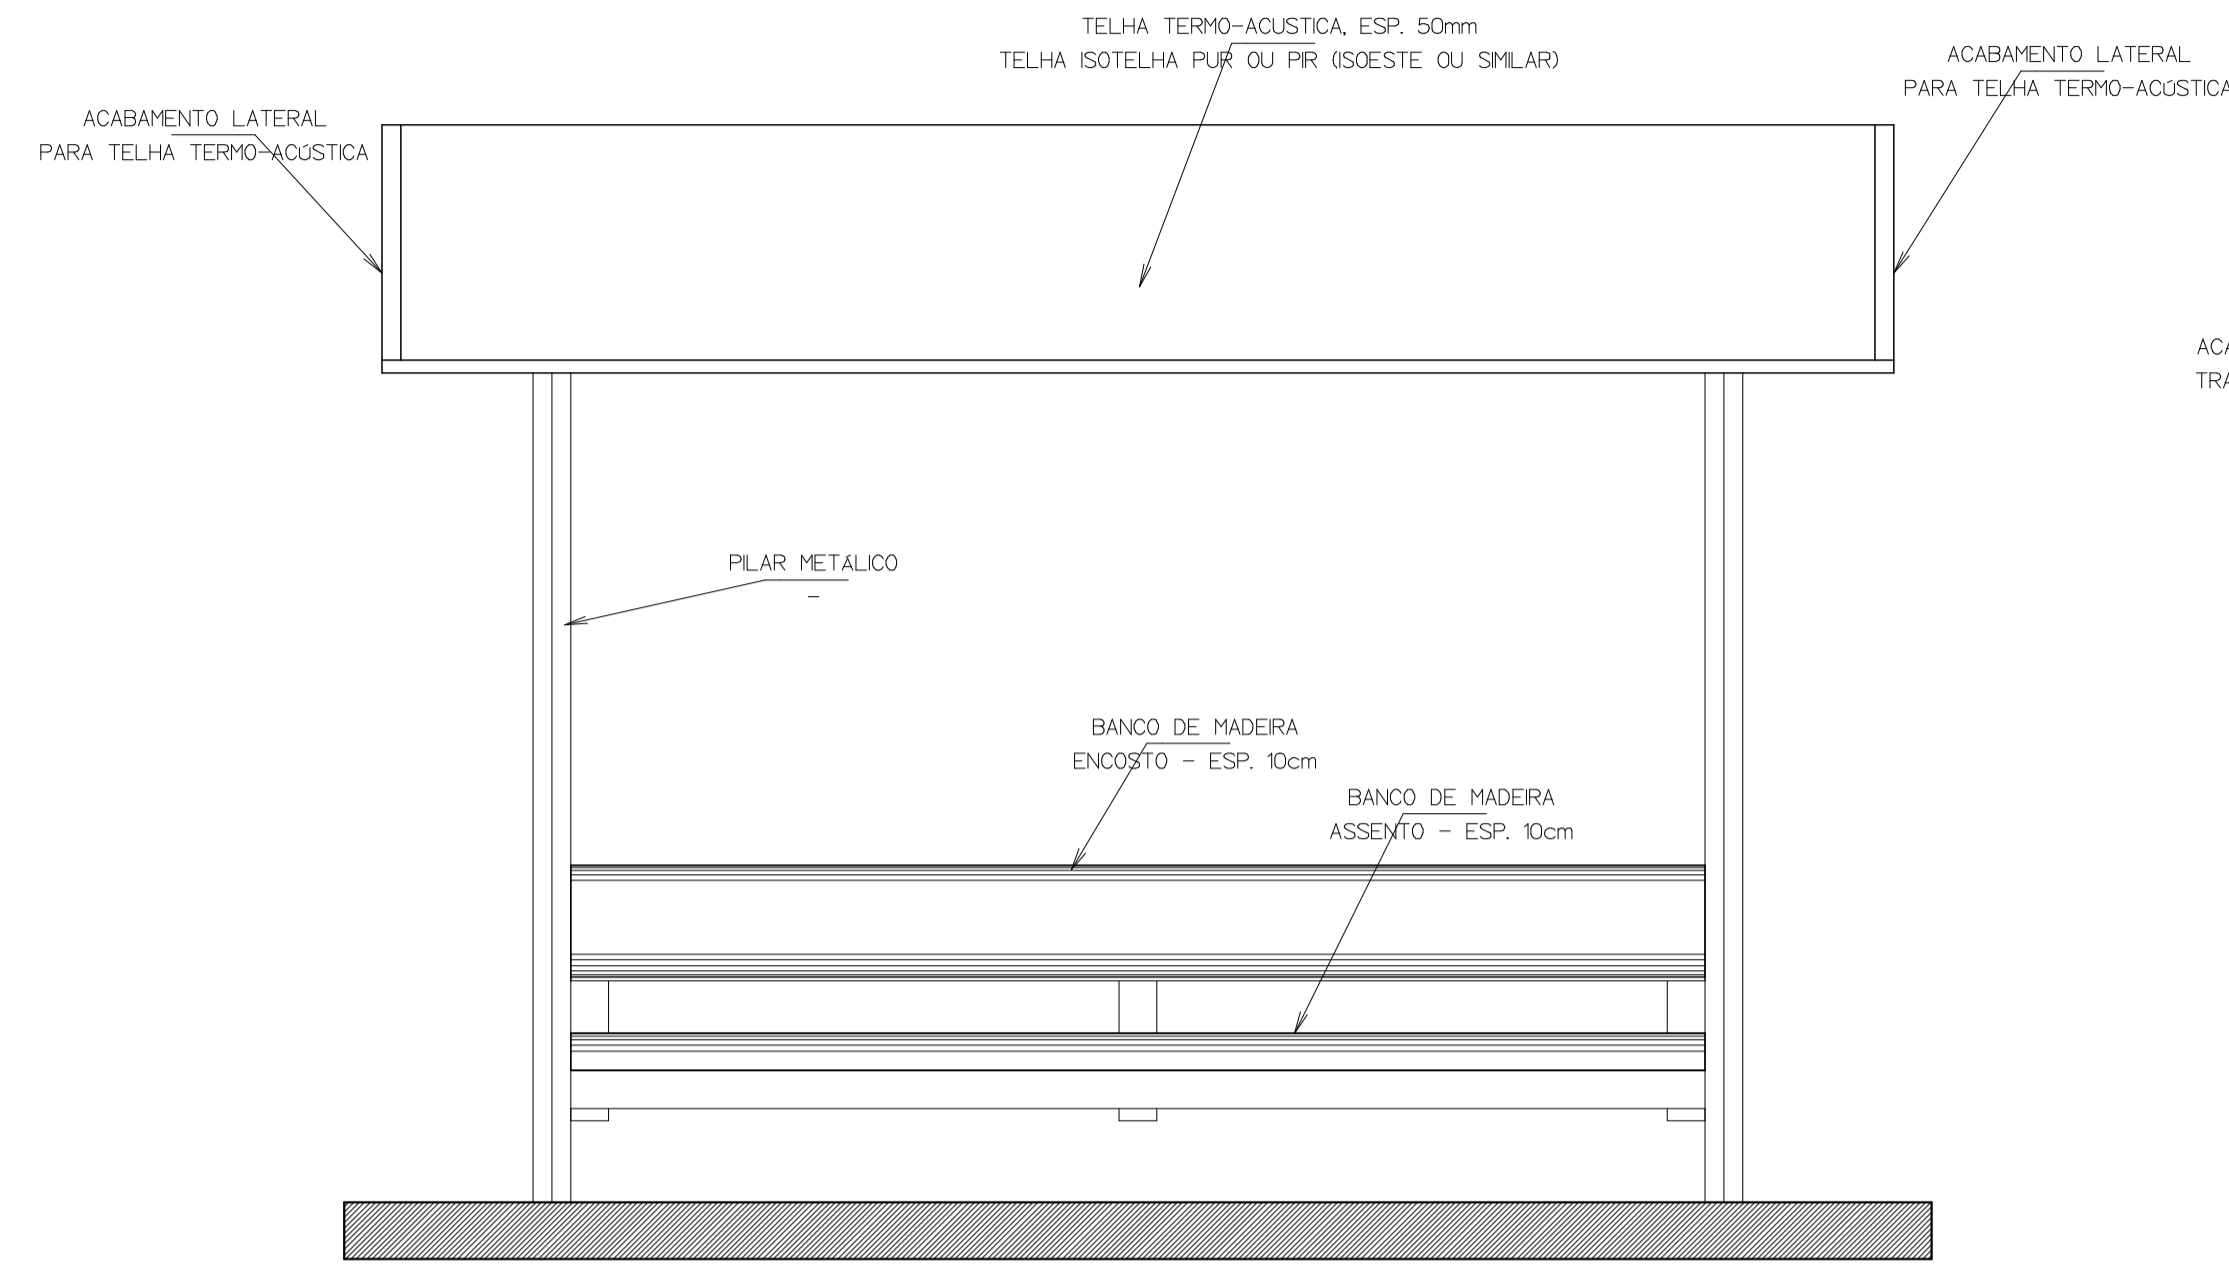


VISTA FRONTAL

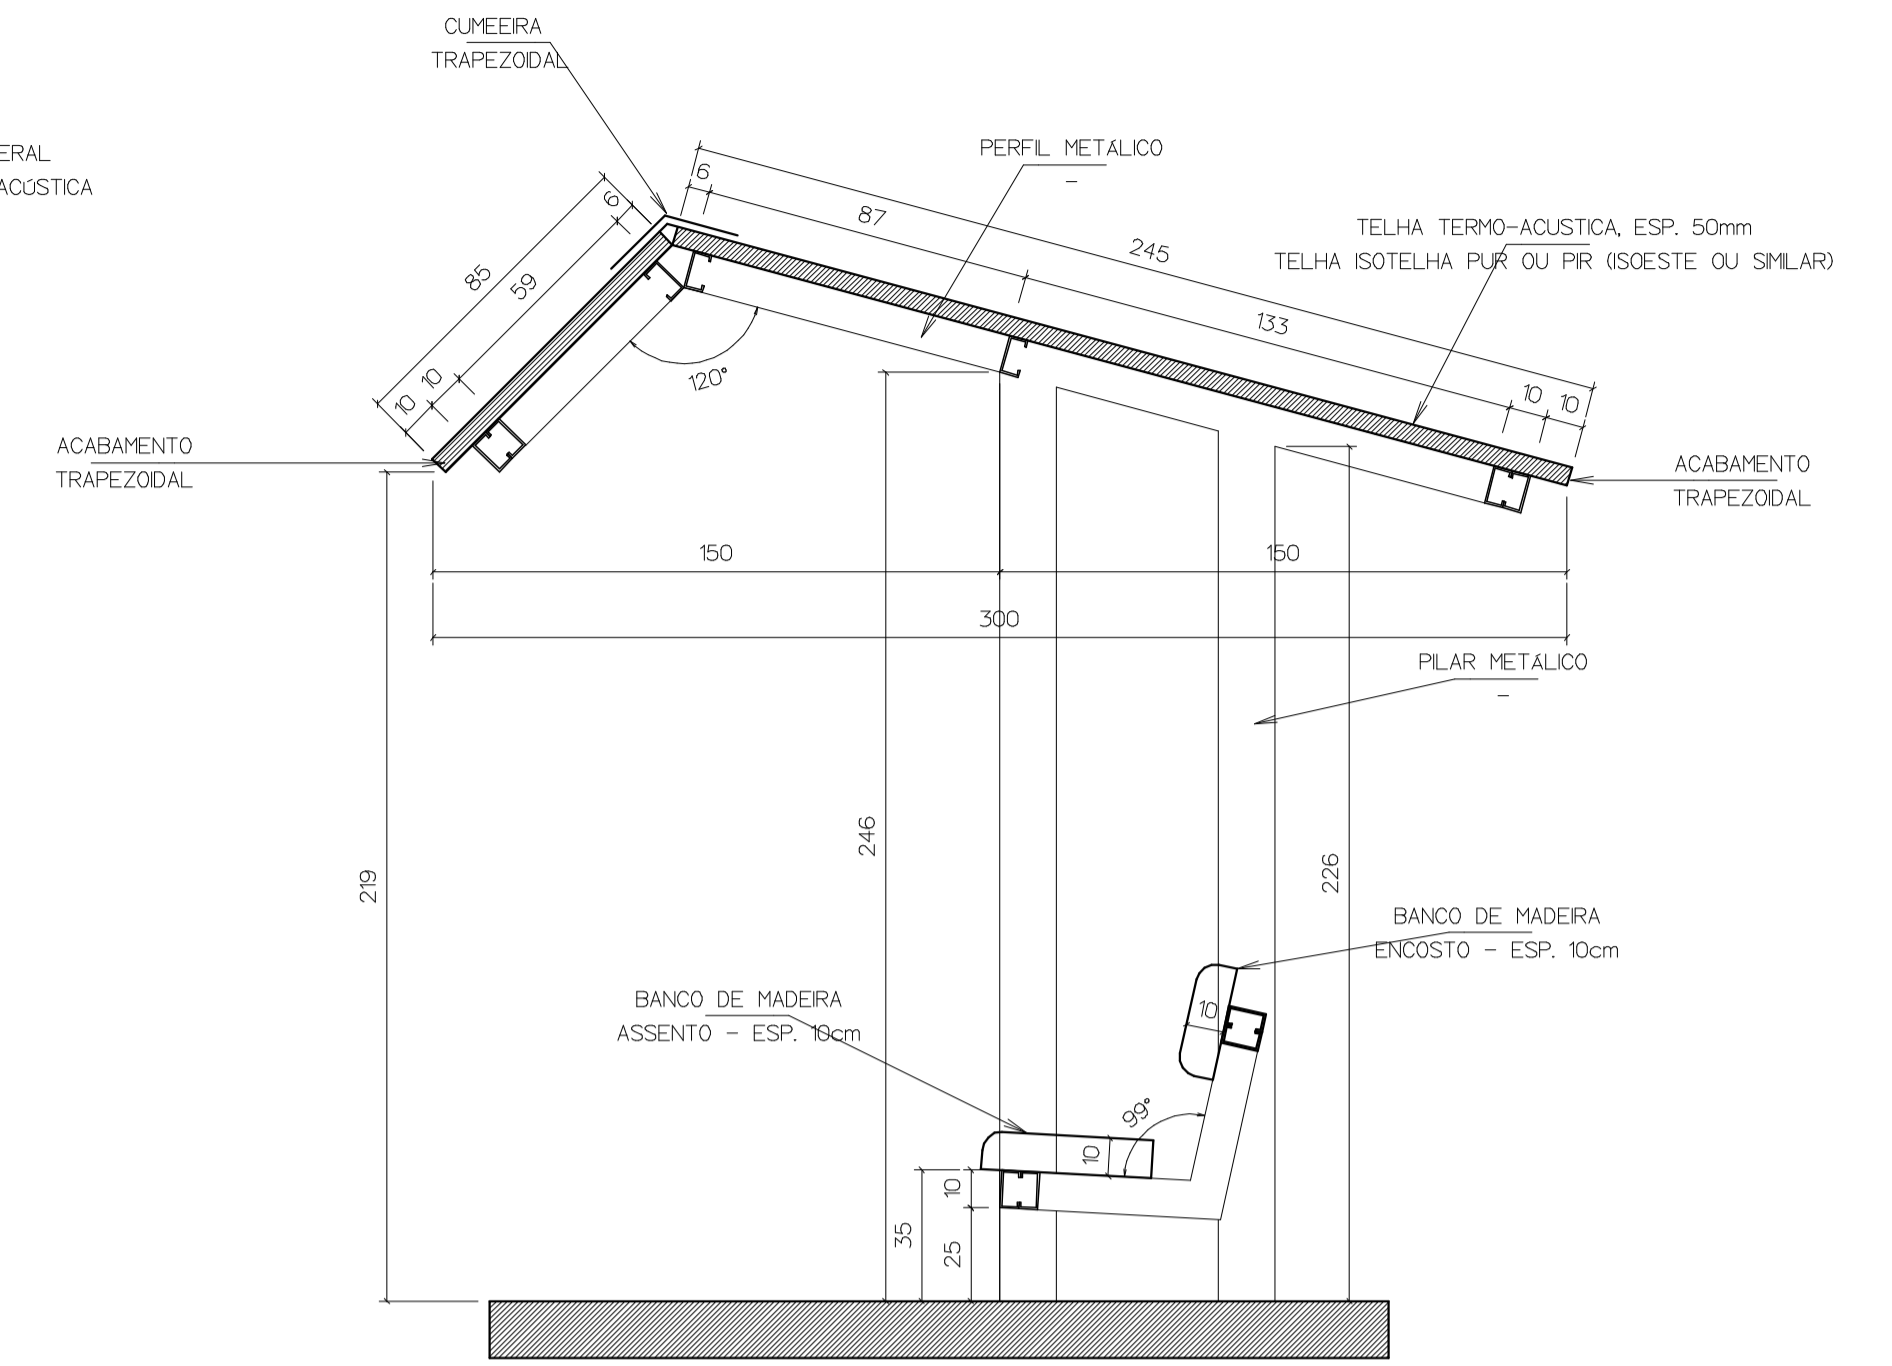

CORTE AA'

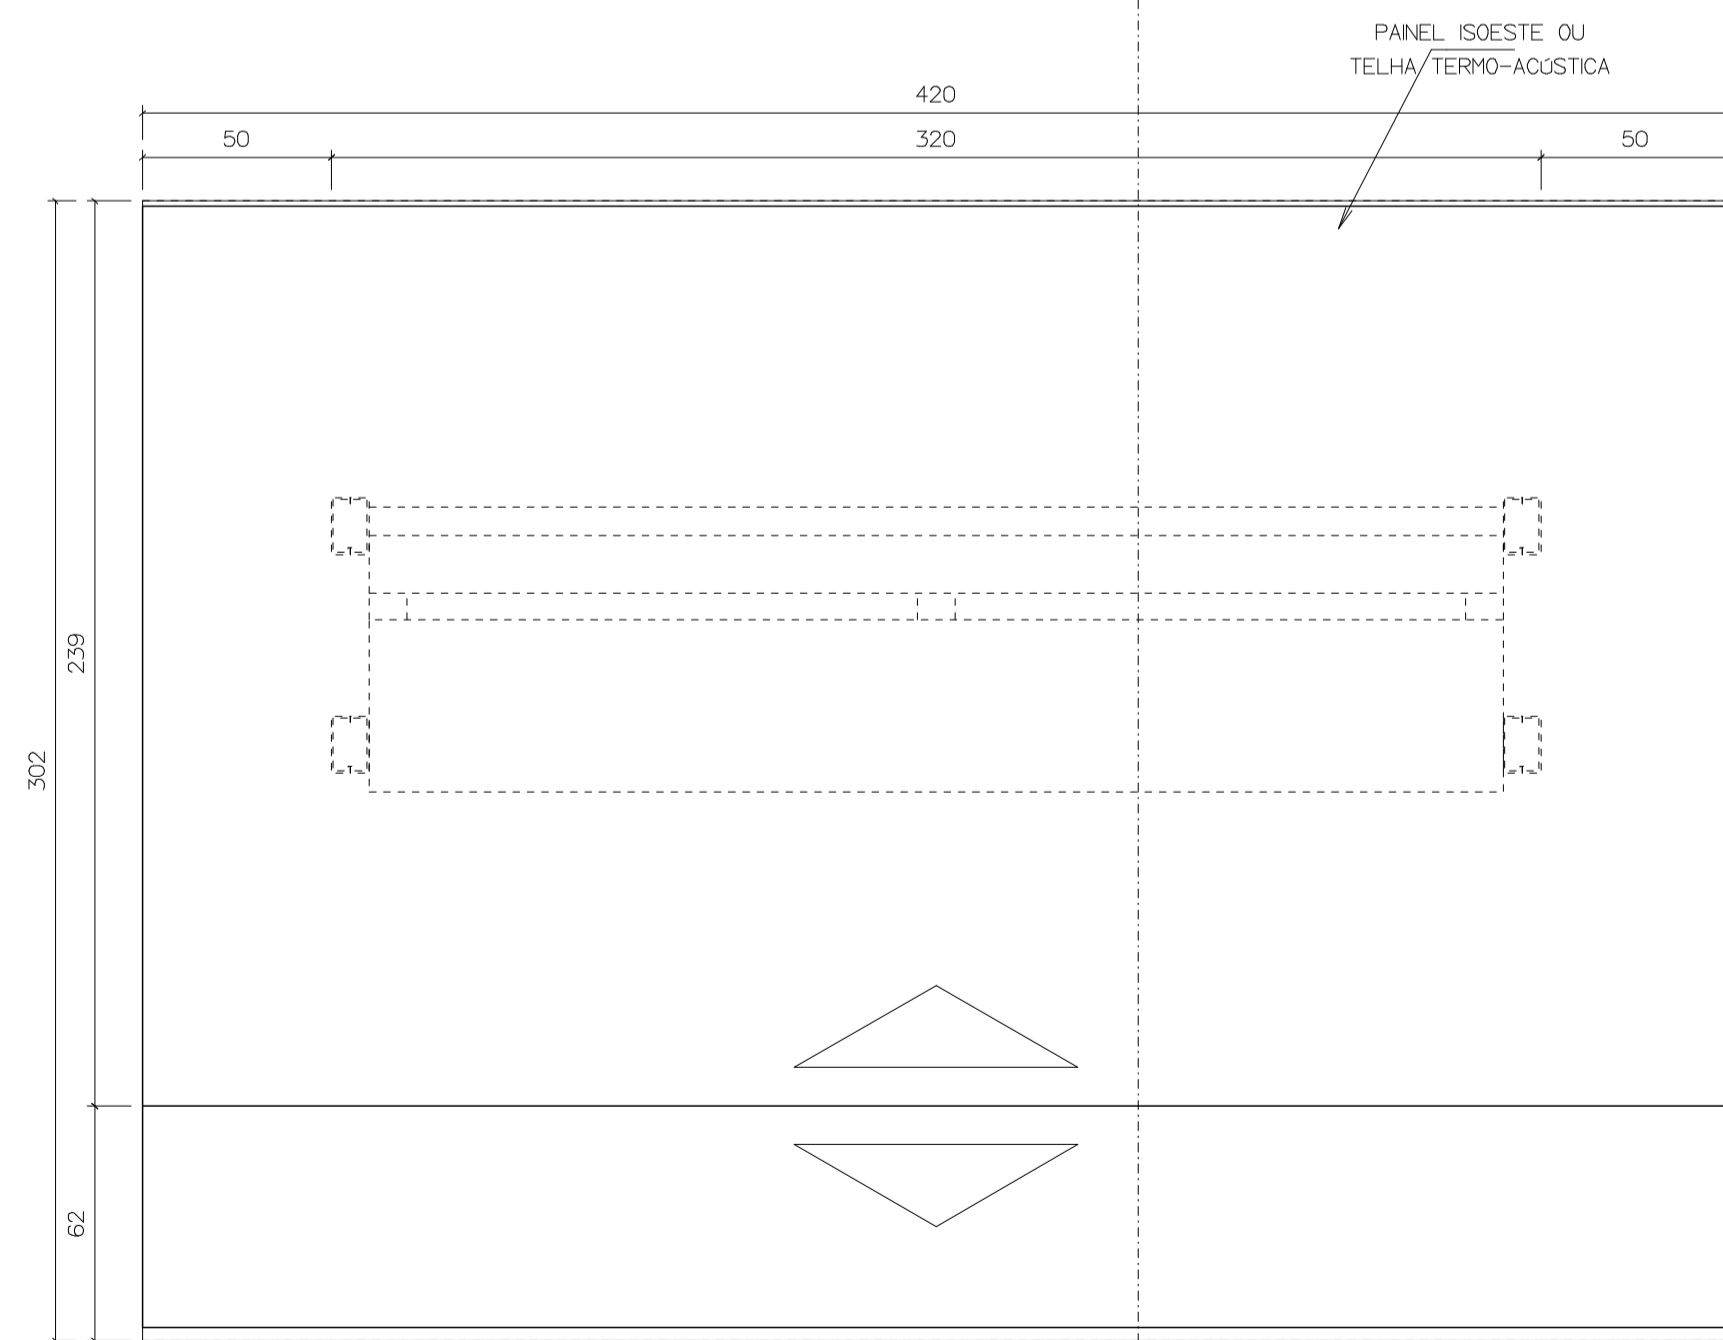

PLANTA DE COBERTURA

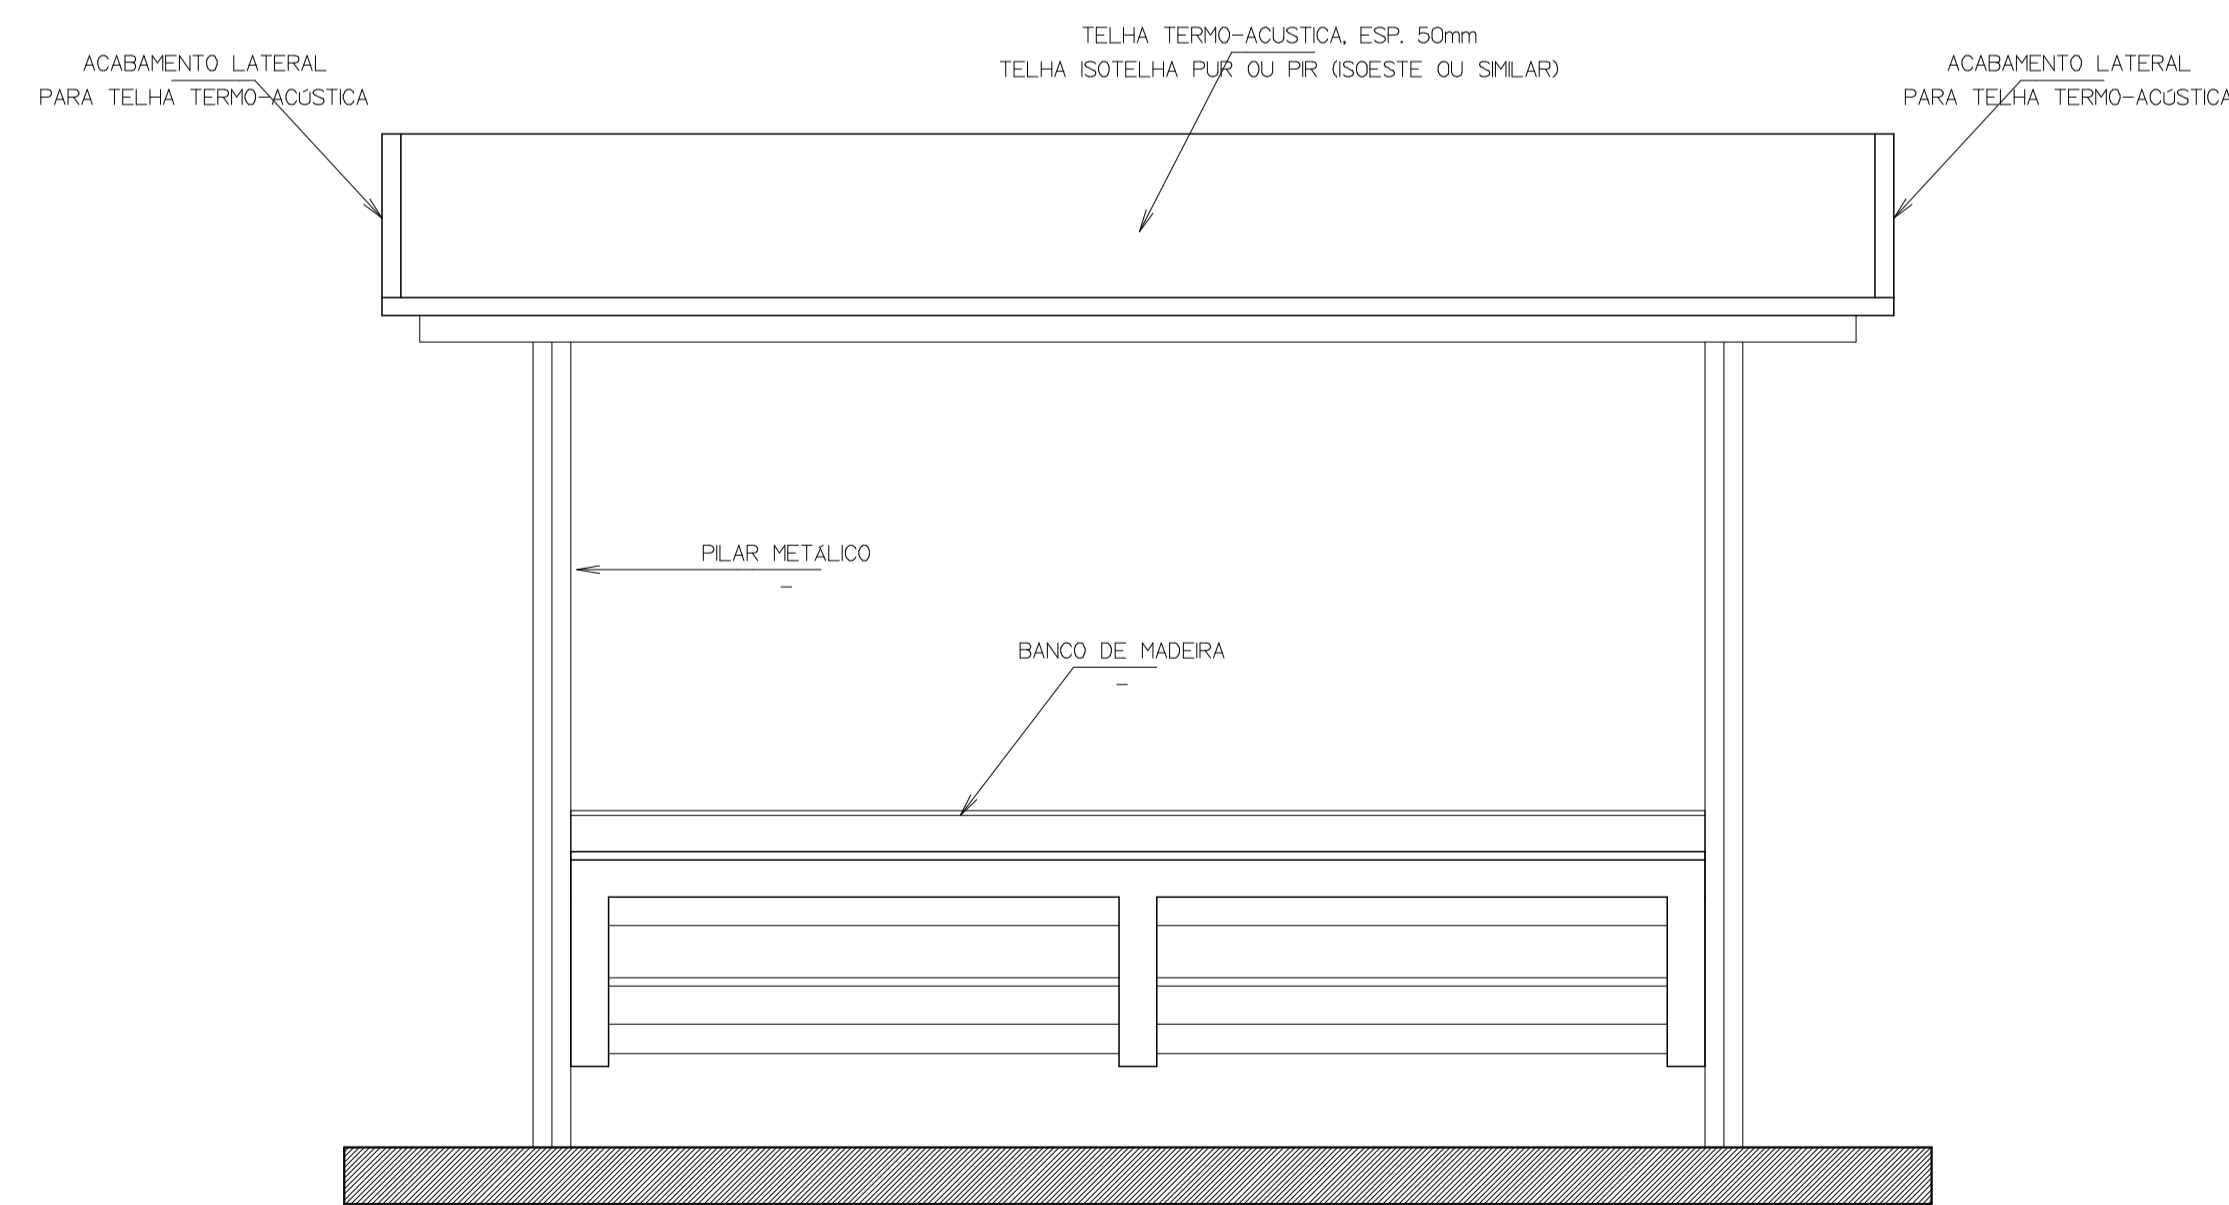

VISTA POSTERIOR

PREFEITURA MUNICIPAL DE MARABÁ
ADM. SEBASTIÃO MIRANDA FILHO

PARADA DE ÔNIBUS - ARQUITETURA
MARABÁ (PA)

APROVAÇÕES:

CONTEÚDO:
PLANTA BAIXA, COBERTURA, VISTA POSTERIOR, VISTA FRONTAL E CORTE AA'

ESCALA:	INDICADA	DATA:	MARÇO/2018	ÁREAS:	PP:	PRANCHA:	ÚNICA
OPERADOR:	CAD:	REVISÃO:	R1				