



PLANTA DE LOCAÇÃO DAS ESTACAS BROCA
ESCALA - 1:20

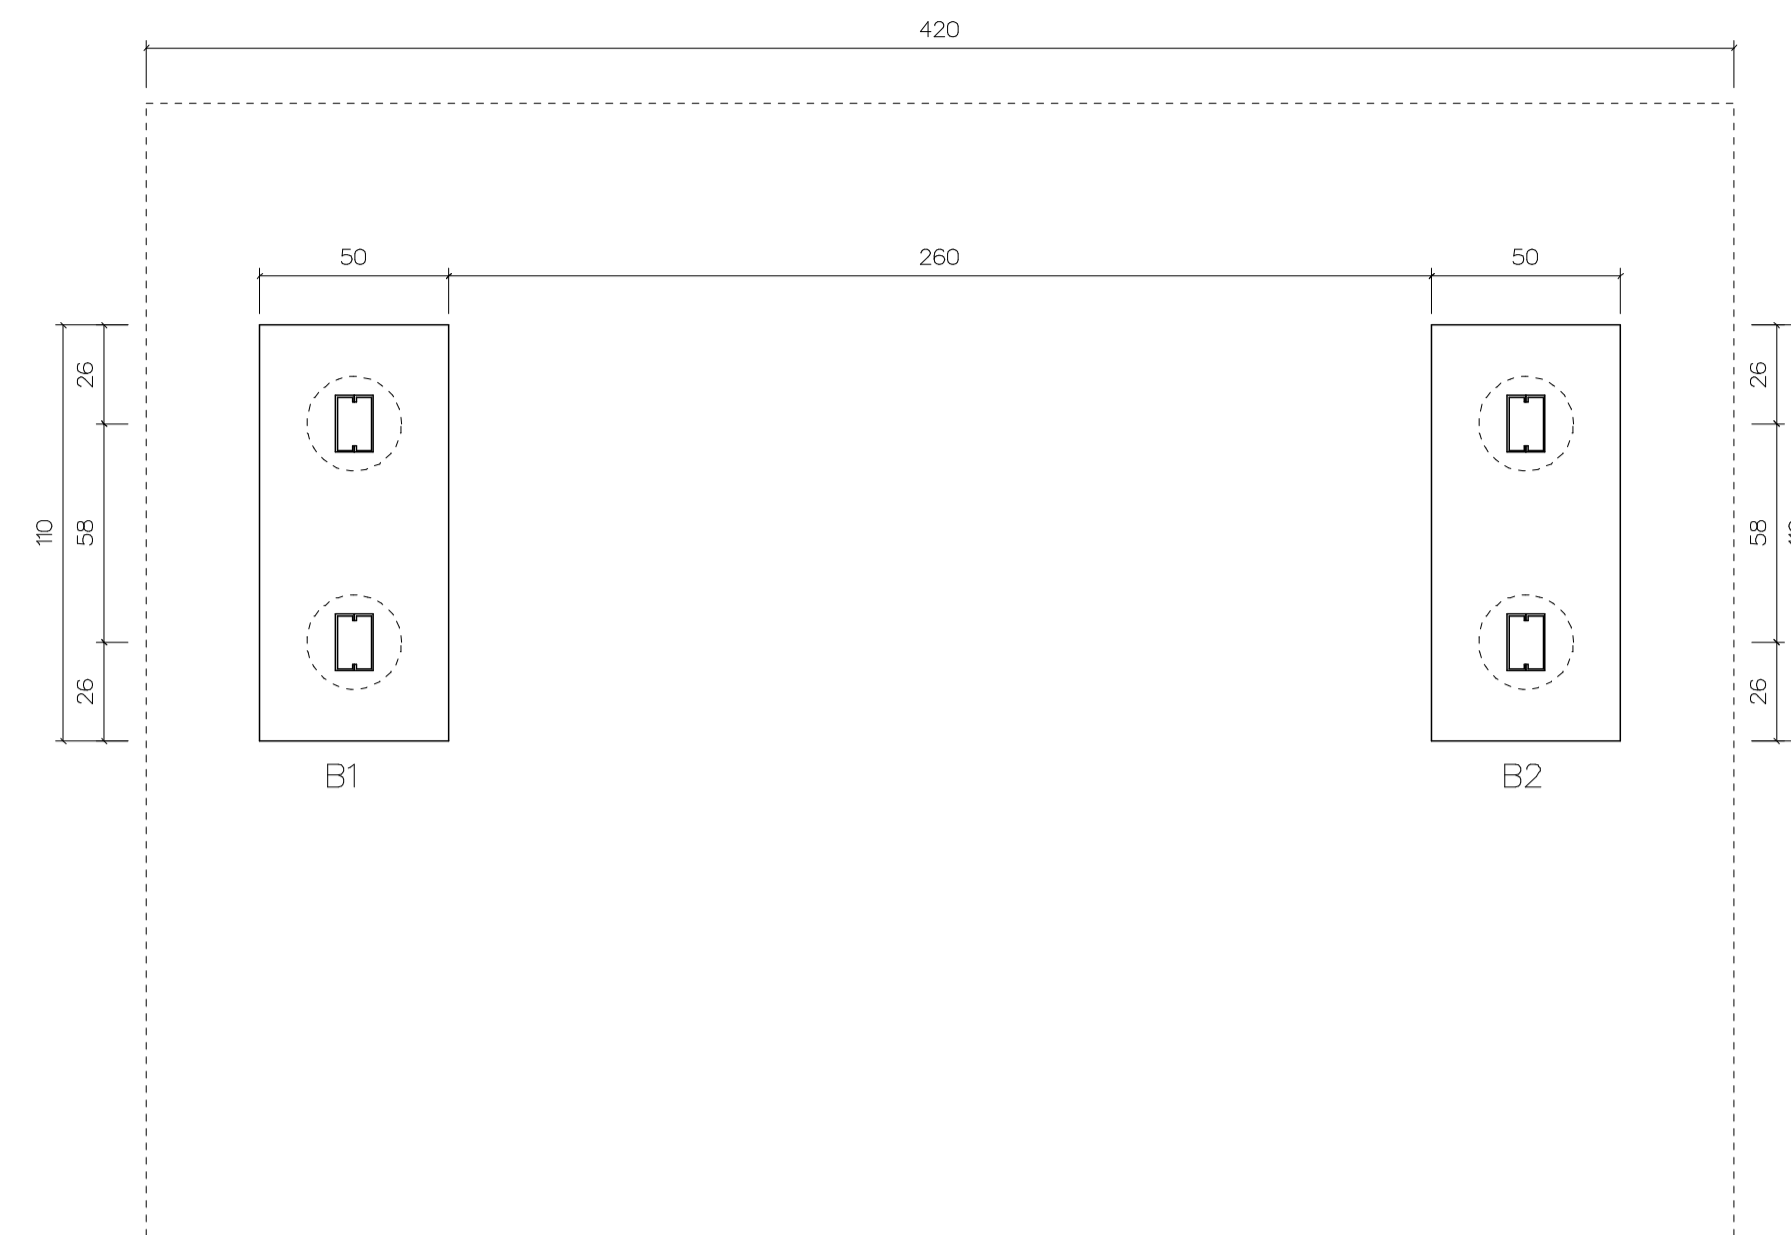


PLANTA DE LOCAÇÃO DOS BLOCOS
ESCALA - 1:20

FÔRMA E ARMAÇÃO DAS ESTACAS BROCA
EB1, EB2, EB3 E EB4
ESCALA - 1:20

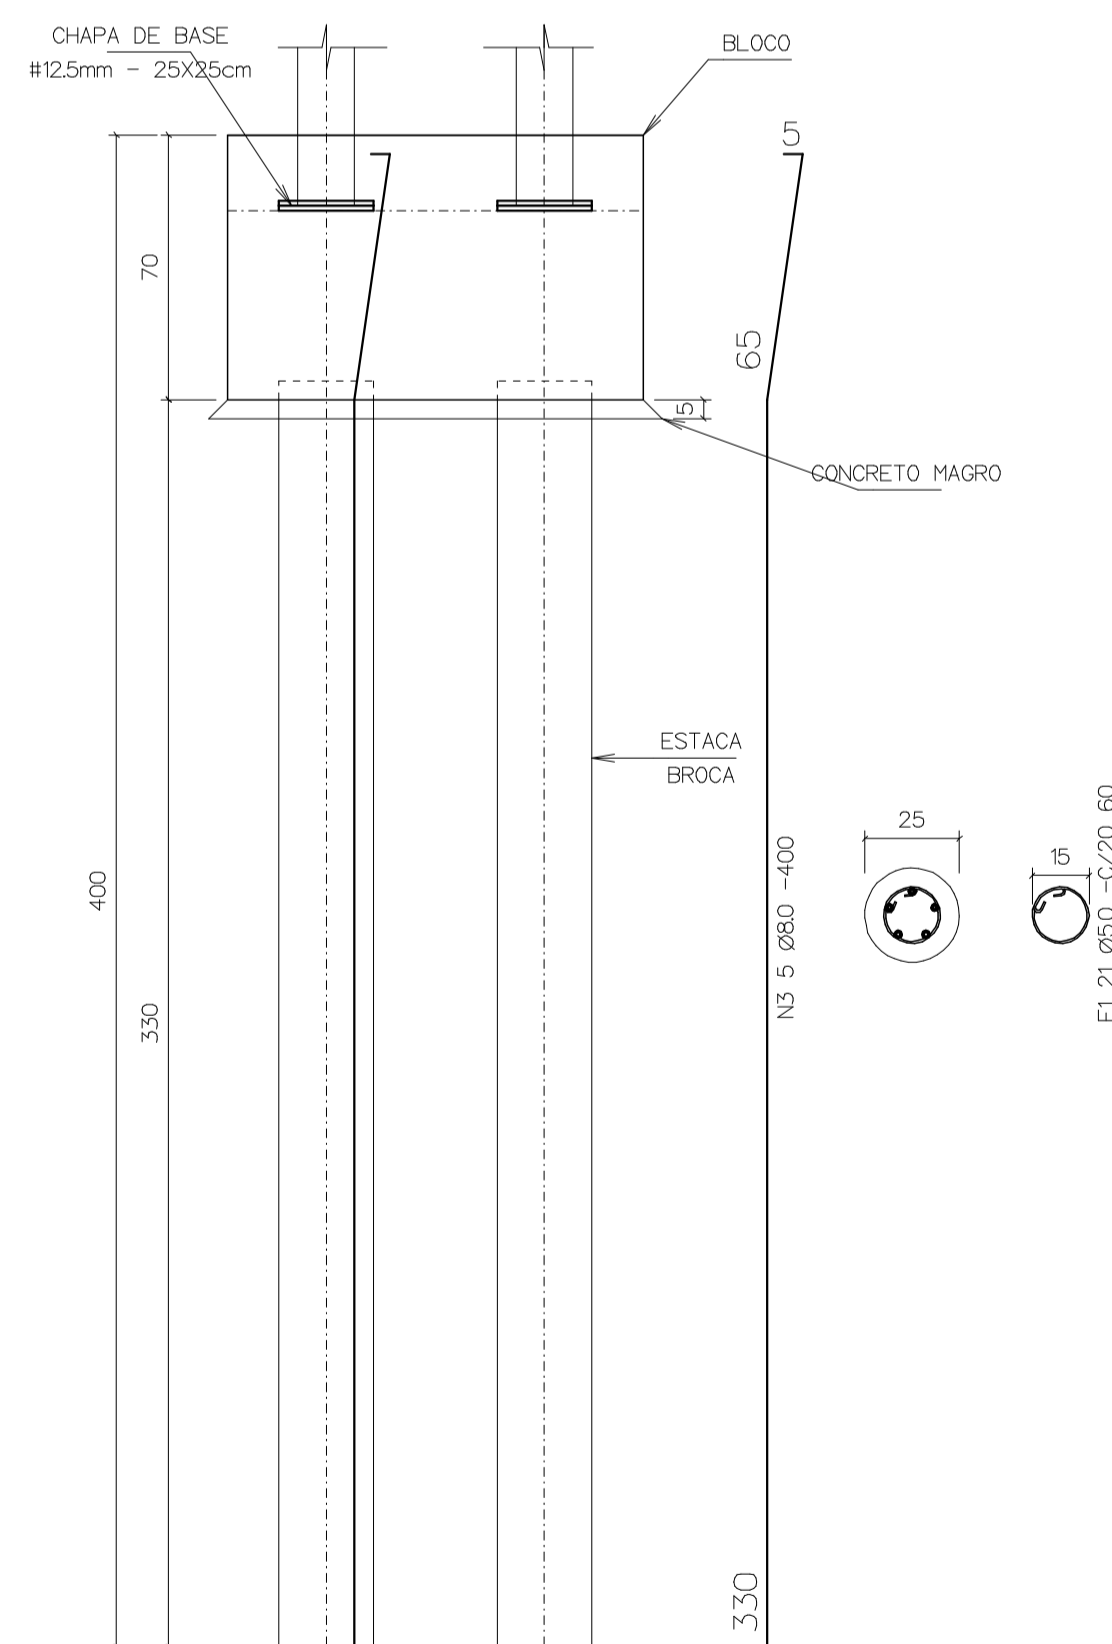

FÔRMA E ARMAÇÃO DOS
BLOCOS - B1 E B2
ESCALA - 1:20

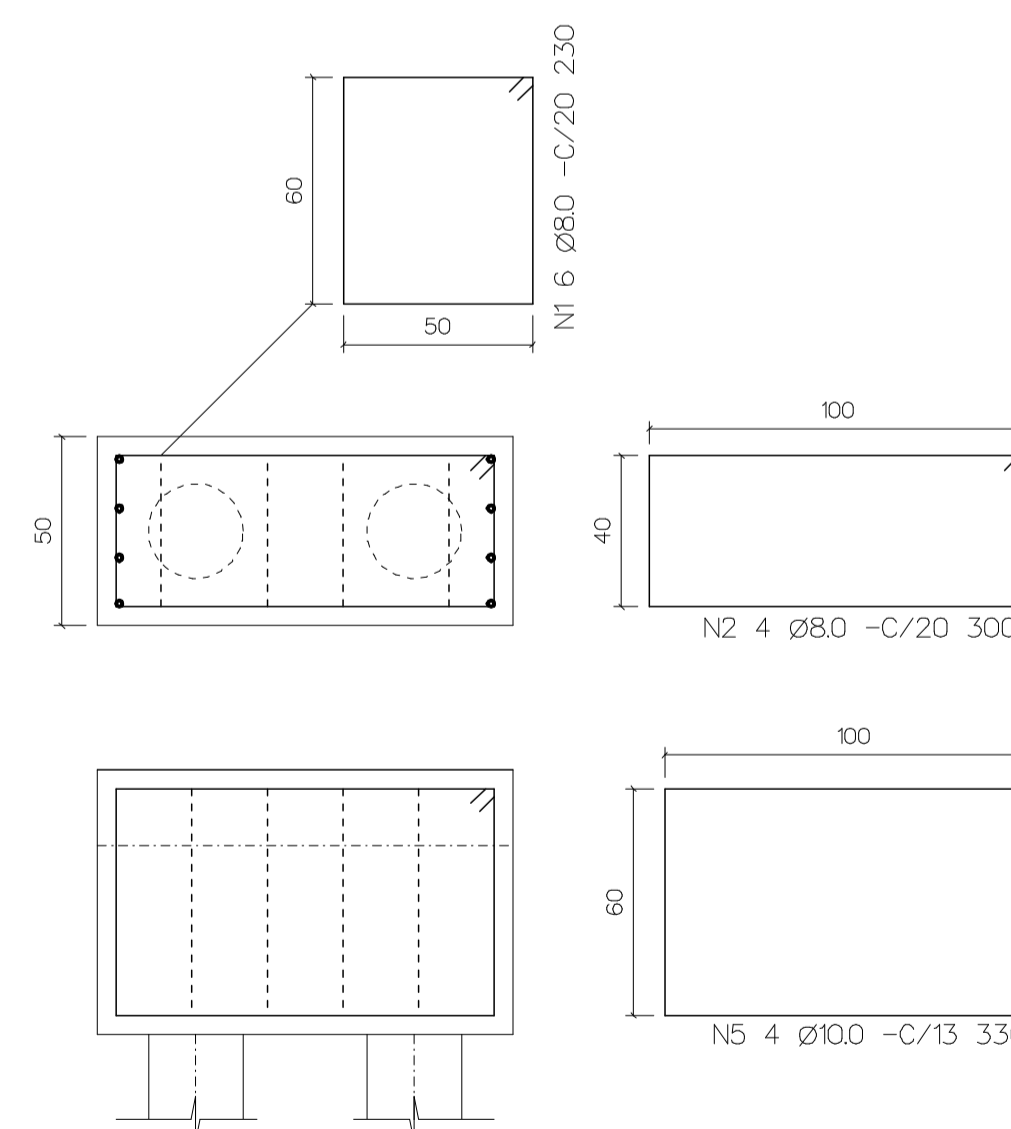

FUNDAÇÃO					
LISTA DE FERROS - AÇO CA-60					
Ø	F	QUANT.	COMPRIMENTO		PESO (KG)
			UNIT. (cm)	TOTAL (m)	
5.0	1	84	60	50,40	7,56

PESO TOTAL= ----- KG 7,56

LISTA DE FERROS - AÇO CA-50					
Ø	N	QUANT.	COMPRIMENTO		PESO (KG)
			UNIT. (cm)	TOTAL (m)	
8.0	1	12	230	27,60	11,04
	2	08	300	24,00	9,60
	3	20	400	80,00	32,00
	4				
10.0	5	08	330	26,40	16,32

PESO TOTAL= ----- KG 68,96

PREFEITURA MUNICIPAL DE MARABÁ
ADM. SEBASTIÃO MIRANDA FILHO

PARADA DE ÔNIBUS - FUNDAÇÃO
MARABÁ (PA)

APROVAÇÕES:

CONTEÚDO:
PLANTA DE LOCAÇÃO DAS ESTACAS BROCAS E BLOCOS
FÔRMA E ARMAÇÃO DAS ESTACAS BROCAS E BLOCOS

ESCALA:	INDICADA	DATA:	MARÇO/2018	ÁREAS:	PP:	PRANCHA:	ÚNICA
OPERADOR:	CAD:	REVISÃO:	R1				