



RESUMO DE DMT'S		
01	BRITA -----> OBRA	115,50 KM
02	AREIA -----> OBRA	4,00 KM
03	CBUQ ----> OBRA	18,50 KM
04	PEDRA DE MÃO ----> OBRA	17,00 KM
05	CASCALHO ----> OBRA	15,00 KM
06	JAZIDA 01 ----> OBRA	15,00 KM
07	JAZIDA 02 ----> OBRA	14,00 KM
08	BOTA FORA ----> OBRA	13,50 KM

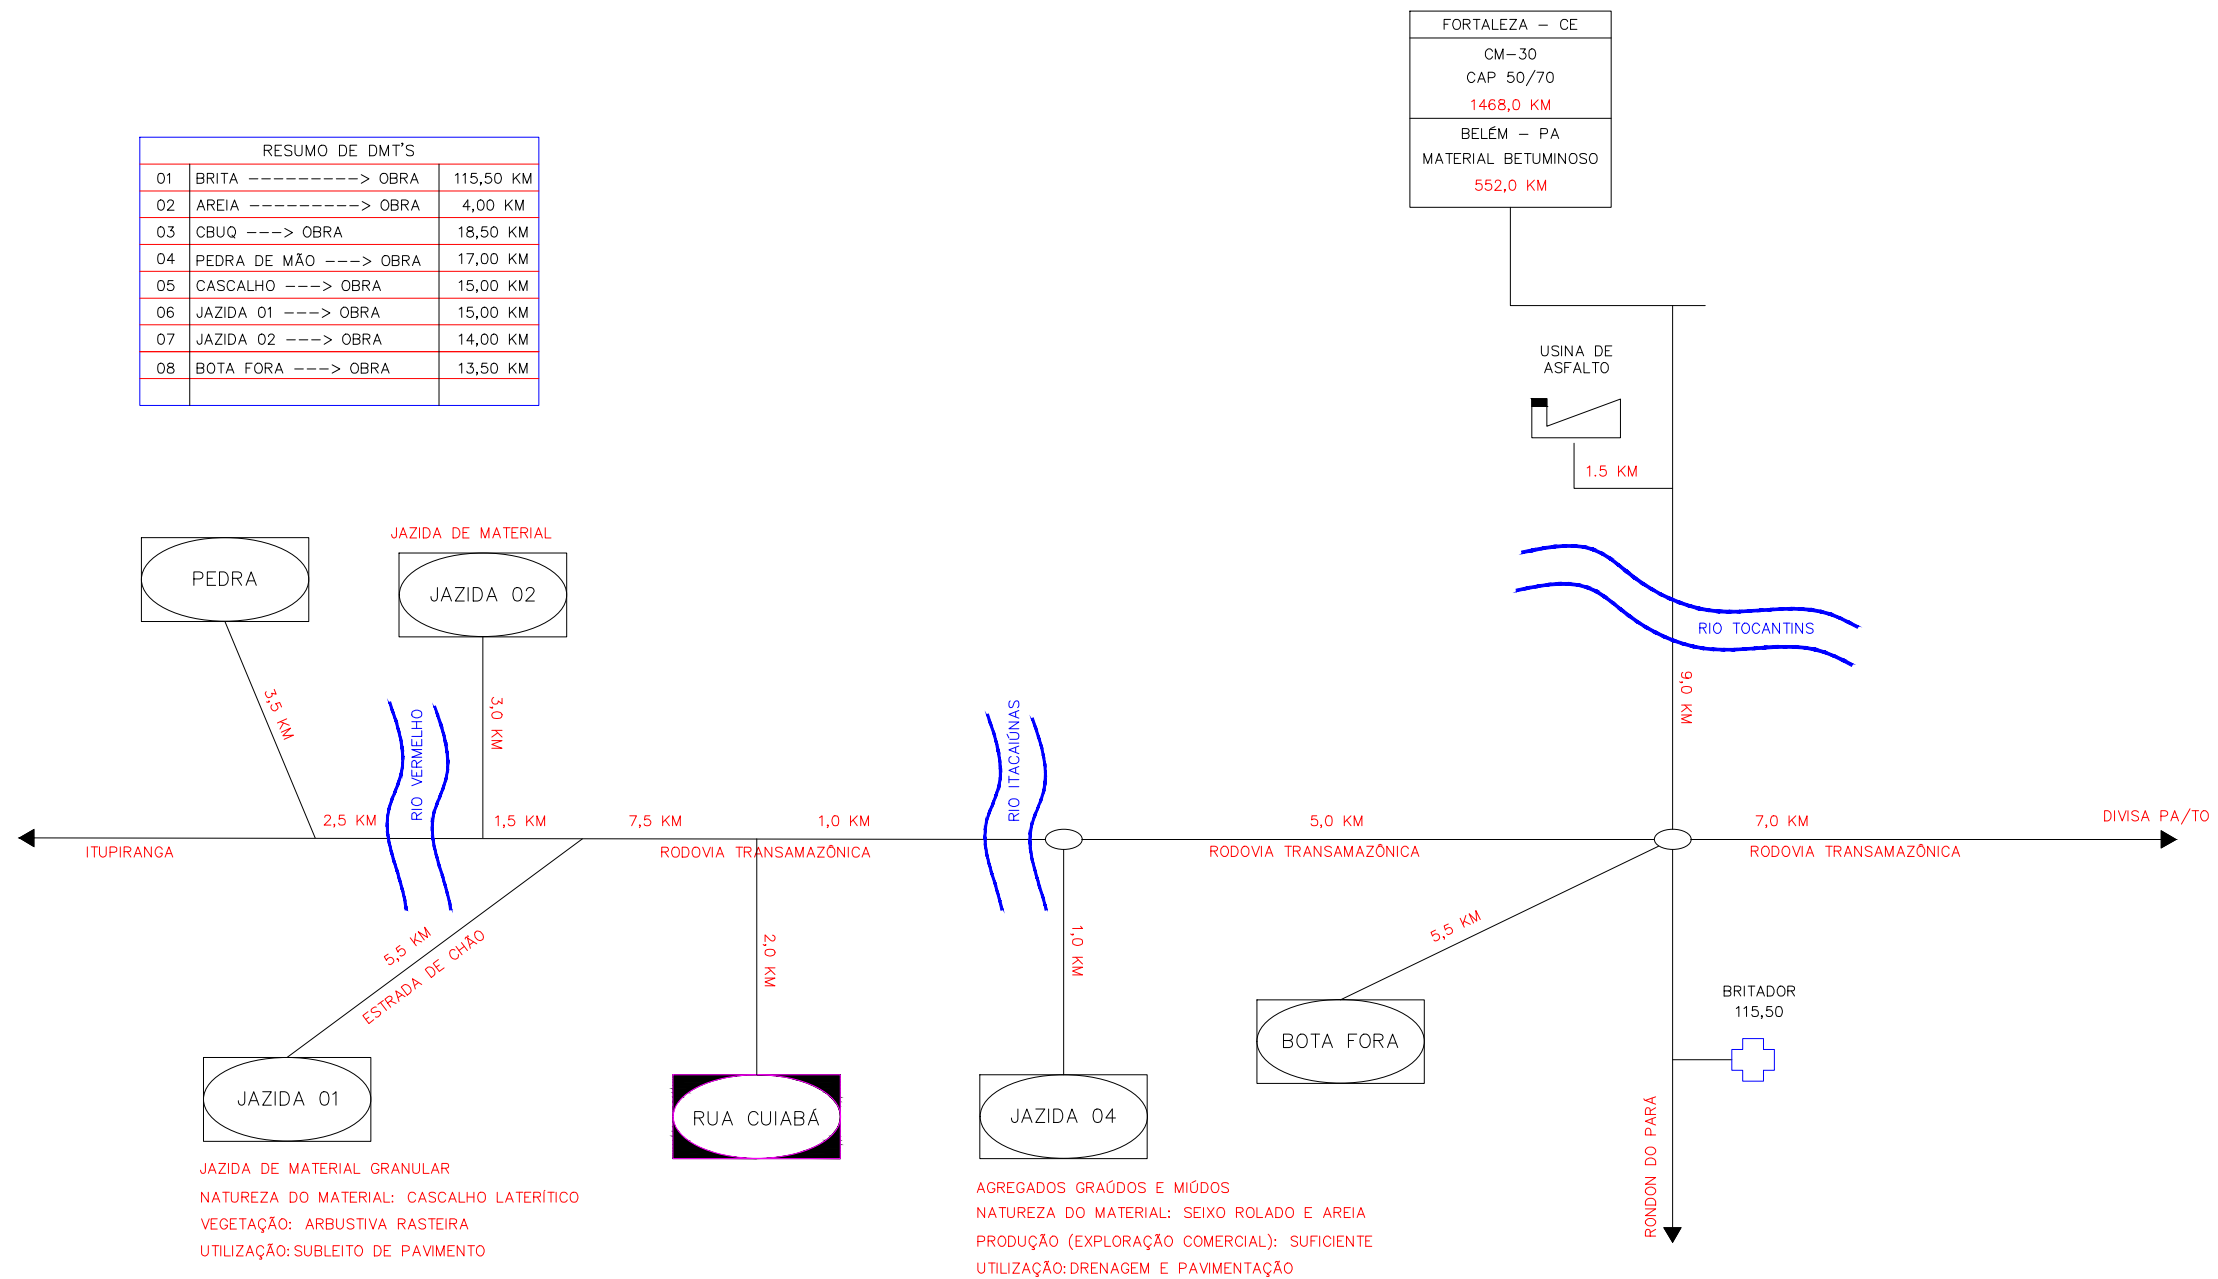

JAZIDA DE MATERIAL GRANULAR
 NATUREZA DO MATERIAL: CASCALHO LATERÍTICO
 VEGETAÇÃO: ARBUSTIVA RASTEIRA
 UTILIZAÇÃO: SUBLEITO DE PAVIMENTO

AGREGADOS GRAÚDOS E MIÚDOS
 NATUREZA DO MATERIAL: SEIXO ROLADO E AREIA
 PRODUÇÃO (EXPLORAÇÃO COMERCIAL): SUFICIENTE
 UTILIZAÇÃO: DRENAGEM E PAVIMENTAÇÃO

SECRETARIA MUNICIPAL DE VIAÇÃO E OBRAS PÚBLICAS		 PREFEITURA DE MARABÁ UM GOVERNO POR VOCÊ ADMINISTRAÇÃO SEBASTIÃO MIRANDA FILHO
ADMINISTRAÇÃO FÁBIO MOREIRA		
OBRA PAVIMENTAÇÃO DA RUA CUIABÁ		
ASSUNTO PROJETO DE PAVIMENTAÇÃO LOCALIZAÇÃO DAS JAZIDAS E BOTA-FORA PLANTA		
RESPONSÁVEL TÉCNICO ENG. CIVIL: PAULO ANTÔNIO CAMPOS GUIMARÃES CREA: 52098/D		PRANCHA 01/01
ESCALA INDICADA	DATA JANEIRO DE 2019	REVISÃO 000