



PMO – Prefeitura Municipal de Óbidos  
Rua Deputado Raimundo Chaves, 338 – Centro, Óbidos – PA  
Tel. (093) 3547-3044, CEP: 68.250-000  
CNPJ: 05.131.180/0001-64  
CPL – Comissão Permanente de Licitações

## EDITAL DE LICITAÇÃO TOMADA DE PREÇOS Nº. 001/2019/PMO/SEMPOF

PROCESSO ADMINISTRATIVO Nº. 022/2019/PMO.

EDITAL Nº. 001/2019/PMO/SEMPOF

ÓRGÃO REQUISITANTE: Secretaria Municipal de Planejamento, Orçamento e Finanças - SEMPOF.

MODALIDADE: Tomada de Preços

TIPO: Menor Preço Global.

LOCAL: Rua Dep. Raimundo Chaves, 338, Centro, Óbidos-PA.

DATA DE ABERTURA DO CERTAME: 05 de fevereiro de 2019, às 09h.

### CAPÍTULO I – PREÂMBULO

1.1 - O Município de Óbidos/PA através da **Prefeitura Municipal de Óbidos/Secretaria Municipal de Planejamento, Orçamento e Finanças**, pessoa jurídica de direito público interno, inscrita no CNPJ nº 05.131.180/0001-64, com sede à Rua Deputado Raimundo Chaves, nº 338 – Centro, CEP: 68.250-000; Óbidos - PA – Telefone (93) 3547-3044, através da Comissão Permanente de Licitação designada pelo Decreto nº 762, de 20 de dezembro de 2018, torna público que, às 09h do dia 05 de fevereiro de 2019, será realizada licitação, na modalidade **TOMADA DE PREÇOS**, tipo “Menor Preço Global” a qual será regida pela Lei nº 8.666, de 21 de junho de 1993 e alterações posteriores, Lei Complementar nº 123/2006, legislações pertinentes, Lei Federal 12.846/2013, Lei Federal 13.303/2016 e demais Exigências deste Edital e seus Anexos.

1.2 - Ocorrendo decretação de feriado ou qualquer fato superveniente que impeça a realização da abertura do certame na data supracitada, fica a referida reunião transferida automaticamente para o primeiro dia útil posterior e de expediente normal.

### CAPÍTULO II – DO LOCAL DE AQUISIÇÃO DO EDITAL, DOS PEDIDOS DE ESCLARECIMENTOS E DA IMPUGNAÇÃO.

2.1 – O presente Edital e seus anexos impressos poderão ser adquiridos na PMO/Sala de Licitações, situada na cidade de Óbidos, na Rua Deputado Raimundo Chaves, nº 338 – Centro – CEP: 68250-000, no horário de expediente das 08h às 13h, mediante pagamento do DAM – Documento de Arrecadação Municipal no Valor de R\$ 75,18 (Setenta e cinco reais e dezoito centavos) correspondentes a 07 (sete) unidades fiscais – UFMO, o referido valor é referentes ao custo efetivo da reprodução gráfica da documentação fornecida, ou, por meio digital, através do endereço eletrônico: cplicitacaopmo@gmail.com, meio pelo qual não será cobrada a taxa.

2.2 – Os interessados que tiverem dúvidas de conotação técnica ou legal na interpretação dos termos deste Edital, poderão solicitar os esclarecimentos ou informações necessárias, por escrito, até 02 (dois) dias úteis anteriores à data designada para recebimento da documentação e das propostas, a fim de permitir que haja

*Handwritten signature*

*Handwritten signature*

*Handwritten signature*

*Handwritten signature*

1

*Handwritten signature*



PMO – Prefeitura Municipal de Óbidos  
Rua Deputado Raimundo Chaves, 338 – Centro, Óbidos – PA  
Tel. (093) 3547-3044, CEP: 68.250-000  
CNPJ: 05.131.180/0001-64  
CPL – Comissão Permanente de Licitações

tempo hábil para resposta. Os esclarecimentos serão prestados aos interessados também por escrito. Não serão atendidas solicitações verbais.

2.3 – Os pedidos de esclarecimentos deverão ser dirigidos ao Presidente da Comissão Permanente de Licitação, através do protocolo da PMO - Setor de Licitação, no local e horário estabelecido no item 2.1.

2.4 – Para consulta, ficará afixada uma cópia do presente Edital no quadro de avisos localizados no prédio da Prefeitura Municipal de Óbidos - PMO.

2.5 – No ato do recebimento do Edital de licitação deverá o interessado verificar seu conteúdo, não sendo admitidas reclamações posteriores sobre eventuais omissões.

2.6 – A participação da licitação implica na aceitação integral e irrevogável dos termos deste Edital, bem como a observância à Lei nº 8.666/93 e alterações.

2.6.1 – Qualquer cidadão é parte legítima para impugnar este Edital por irregularidade na aplicação da Lei 8.666/93, devendo protocolar o pedido até 05 (cinco) dias antes da data de abertura dos envelopes de habilitação, devendo a Administração julgar e responder à impugnação em até 03 (três) dias úteis sem prejuízo da faculdade no § 1º do Art. 113 da Lei 8.666/93.

2.6.2 – Decairá do direito de impugnar os termos de Edital de Licitação perante a Administração o licitante que não o fizer até o segundo dia útil que anteceder a abertura dos envelopes de habilitação.

### **CAPÍTULO III – DO OBJETO.**

3.1 – A presente licitação tem por objeto a **Contratação de Empresa para Execução de Manutenção de Vias Urbanas e Implantação de Medidas Moderadoras de Tráfego nos Seguintes Trechos: Av. Prefeito Nelson Souza: pavimentação das laterais entre a Rua Icoaraci Nunes e Rua J; construção de rotatória e canteiro na Av. Prefeito Nelson Souza com a Rua Pedro Alvares Cabral e construção de canteiro na Av. Prefeito Nelson Souza com a Rua Tiradentes. Na Av. Dom Floriano: recapeamento entre a Ponte da Passagem até a Rua 15 de Novembro**, de acordo com especificações constantes do presente edital.

### **CAPÍTULO IV – DOS VALORES ORÇADOS:**

4.1 – O Valor médio e máximo admitido para esta licitação é de **R\$ 456.667,35 (Quatrocentos e cinquenta e seis mil seiscentos e sessenta e sete reais e trinta e cinco centavos)** de acordo com planilha orçamentária integrante do **Anexo X** deste edital.

### **CAPÍTULO V – DAS CONDIÇÕES GERAIS PARA PARTICIPAÇÃO.**

5.1 – A participação neste certame implica em aceitação de todas as condições estabelecidas neste Edital.

5.2 – Poderão Participar desta licitação, as empresas, nacionais ou estrangeiras autorizadas a funcionar no País, que atenderem às condições de participação e habilitação estabelecidas neste Edital, cujo contrato social seja compatível com o objeto licitado e:

- a) Cadastradas no Registro Cadastral da Prefeitura Municipal de Óbidos - CRC, no ramo pertinente ao objeto licitado.

2



b) Não cadastrada que comprove toda a documentação necessária para cadastramento no CRC da Prefeitura de Óbidos, até 03 (três) dias anterior à data da abertura dos envelopes, hipóteses em que, se no curso do procedimento licitatório for indeferido o seu cadastramento, a empresa deverá ser desqualificada por fato superveniente.

**OBSERVAÇÕES:** Aquelas proponentes que **não** possuírem o CRC poderão se cadastrar no local e horário estabelecido no subitem **2.1**, tendo como finalidade legitimar sua representação para a participação nos processos licitatórios.

**5.3 – Não será admitida a participação nesta licitação de empresas que:**

- a) Que se encontrem sob falência, concordata, recuperação judicial ou extrajudicial, de credores, dissolução ou liquidação.
- b) Empresas estrangeiras que não funcionem no País.
- c) Empresa suspensas de contratar com a Administração Municipal;
- d) Empresa declarada inidônea para licitar ou contratar com o Órgão Público;
- e) Empresas que possuam participação direta ou indireta se sócio, diretor ou responsável técnico que tenha vínculo empregatício com o CONTRATANTE;
- f) Empresas em Consórcio;

**5.4. Estará também impedida de participar desta licitação e de ser contratada pelo Município de Óbidos a empresa:**

- a) Constituída por sócio de empresa que estiver suspensa, impedida ou declarada inidônea pela Administração Pública;
- b) Cujo administrador seja sócio de empresa suspensa, impedida ou declarada inidônea;
- c) Constituída por sócio que tenha sido sócio ou administrador de empresa suspensa, impedida ou declarada inidônea, no período dos fatos que deram ensejo à sanção;
- d) Cujo administrador tenha sido sócio ou administrador de empresa suspensa, impedida ou declarada inidônea, no período dos fatos que deram ensejo à sanção;
- e) Que tiver, nos seus quadros de diretoria, pessoa que participou, em razão de vínculo de mesma natureza, de empresa declarada inidônea.

**5.4.1 A vedação também se aplica:**

- a) A contratação do próprio empregado ou dirigente, como pessoa física, bem como a participação dele em procedimentos licitatórios, na condição de licitante;
- b) Quem tenha relação de parentesco, até o terceiro grau civil, com detentor de cargo de chefia ou direção no ente licitante;
- c) Dirigente de empresa pública ou sociedade de economia mista;
- d) Empregado de empresa pública ou sociedade de economia mista cujas atribuições envolvam a atuação na área responsável pela licitação ou contratação ou
- e) Que seja autoridade do ente público licitante.

## **CAPÍTULO VI – DO REPRESENTANTE LEGAL E SEU CREDENCIAMENTO**

6.1 – O proponente poderá encaminhar o seu preposto para acompanhar todo o procedimento licitatório, mediante:

6.1.1 Em sendo procurador ou representante, deverá apresentar o Instrumento Público ou Particular de procuração com firma reconhecida em cartório (autenticada caso apresente a cópia), indicando um único representante legal a manifestar-se em qualquer fase desta licitação, em nome da empresa, onde comprove que o interessado ou o seu representante legal possui poderes para praticar todos os demais atos inerentes ao



PMO – Prefeitura Municipal de Óbidos  
Rua Deputado Raimundo Chaves, 338 – Centro, Óbidos – PA  
Tel. (093) 3547-3044, CEP: 68.250-000  
CNPJ: 05.131.180/0001-64  
CPL – Comissão Permanente de Licitações

certame, devendo para tanto: juntar o contrato social ou documento equivalente autenticado (caso o contrato social ou documento equivalente não esteja autenticado, o preposto deverá apresentar o original para conferência); fotocópia da cédula de identidade do mesmo e exibir o original para conferência no caso de não estar autenticada por cartório, ficando a licitante obrigada a acatar as declarações de seu preposto.

6.1.2. Apresentar também fotocópia autenticada em cartório, (caso não apresente o original) da identidade do sócio ou proprietário que tiver assinado a procuração.

6.1.3 O preposto que se apresentar sem procuração estará impedido de assinar qualquer documento e se manifestar como representante da licitante, sendo-lhe facultado tão somente participar do certame como ouvinte, nas mesmas condições de qualquer interessado.

6.4. Caso o representante seja o titular da empresa, deverá apresentar cópia do Contrato Social ou documento equivalente (apresentar original para conferência caso apresente a cópia não autenticada) no qual estejam expressos seus poderes para exercer direitos e assumir obrigações em decorrência de tal investidura, juntamente com cópia autenticada do documento de identidade do mesmo (apresentar original para conferência, caso a cópia não esteja autenticada).

6.4.1. Caso não esteja expresso no Contrato Social ou documento equivalente os poderes para exercer direitos e assumir obrigações em decorrência de tal investidura, o titular da empresa deverá apresentar **Carta de Credenciamento**, conforme modelo **Anexo V**.

6.5. Em se tratando de Microempresa ou Empresa de Pequeno Porte, para que essa possa gozar dos benefícios previstos na Lei Complementar nº 123, de 14.12.2006, é necessário, à época do credenciamento comprovar tal condição por meio da apresentação de um dos seguintes documentos:

- a) Declaração emitida pela Junta Comercial informando que a empresa é ME ou EPP;
- b) Comprovante de inscrição no simples nacional;

## CAPÍTULO VII – DA HABILITAÇÃO

7.1 – Os interessados deverão apresentar os documentos relacionados neste capítulo, visando à habilitação que é condição indispensável para a participação na presente licitação nos termos do Art. 27 a 31 da Lei nº 8.666/93 e alterações posteriores, e que prove capacidade operativa para executar os serviços previstos por este instrumento.

7.2 – As proponentes deverão entregar à Comissão Permanente de Licitação, no local, na data e na hora, fixados no **CAPÍTULO I – PREÂMBULO**, 02 (dois) envelopes separados: Um contendo os documentos de habilitação e outro com a proposta financeira, devidamente lacrados de forma inviolável, contendo na sua parte externa, as seguintes informações:

**ENVELOPE n.º 1 – DOCUMENTOS DE HABILITAÇÃO**  
**ENTIDADE DE LICITAÇÃO**  
**TOMADA DE PREÇO Nº 001/2019/PMO/SEMPOF**  
**RAZÃO SOCIAL DO PROPONENTE:**  
CNPJ N.º .....

**ENDEREÇO COMPLETO DA LICITANTE**  
**DATA: / / HORA: H MIN**



**ENVELOPE n.º 2 - PROPOSTA DE PREÇOS**  
**ENTIDADE DE LICITAÇÃO**  
**TOMADA DE PREÇO N.º 001/2019/PMO/SEMPOF**  
**RAZÃO SOCIAL DO PROPONENTE:**  
**CNPJ N.º .....**  
**ENDEREÇO COMPLETO DA LICITANTE**  
**DATA: / / HORA: H MIN**

7.3 – Os envelopes contendo a documentação para habilitação e proposta de preço, deverão ser apresentados em 01 (uma) via datilografados ou digitados, sem rasuras, entrelinhas, ou borrões, numerados e rubricados em todas as páginas, com nome e função do signatário;

7.4 – O envelope n.º 01 – Documentação para Habilitação deverá conter e obedecer às exigência e ordem de acordo com as contidas nos itens deste Capítulo, e adicionalmente os seguintes documentos:

#### 7.5 – REGULARIDADE JURIDICA.

7.5.1 – Registro Comercial/Requerimento, no caso de empresa individual;

7.5.2 – Ato constitutivo, estatuto ou contrato social em vigor, devidamente registrado, em se tratando de sociedades comerciais, e, no caso de sociedades por ações, acompanhado de documento de eleição de seus administradores;

7.5.3 – Inscrição do ato constitutivo, no caso de sociedade civil, acompanhada da diretoria em exercício;

7.5.4 – Decreto de autorização, em se tratando de empresa ou sociedade estrangeira em funcionamento no País, e ato de registro ou autorização para funcionamento expedido pelo órgão competente, quando a atividade assim o exigir.

#### 7.6 – REGULARIDADES FISCAIS.

7.6.1 – Prova de inscrição no Cadastro de Pessoa Jurídica (CNPJ);

7.6.2 – Prova de Inscrição no Cadastro de Contribuintes Municipal por meio da apresentação da ficha de inscrição cadastral relativa ao domicilio ou sede do licitante pertinente ao seu ramo de atividade e compatível como objeto contratual;

7.6.3 – Prova de regularidade para com as Fazendas;

a) Federal (Certidão conjunta da Dívida Ativa da União e Certidão de Tributos Federais)

b) Estadual e Municipal do domicilio ou sede do licitante, ou outra equivalente, na forma da Lei;

7.6.4 – Prova de regularidade para com o FGTS;

7.6.5 – Certidão Negativa de Débitos Trabalhistas emitida pelo TST.

7.7 – Em cumprimento ao Art. 43, da Lei Complementar n.º 123, de 14/12/2006, as microempresas e empresas de pequeno porte deverão apresentar toda a documentação exigida para efeito de comprovação de regularidade fiscal, mesmo que esta apresente alguma restrição;

7.7.1 – Havendo alguma restrição na comprovação da regularidade fiscal será assegurado o prazo de 05 (cinco) dias úteis para sua regularidade, cujo prazo inicial corresponderá ao momento em que o proponente for declarado o vencedor do certame;

5



7.7.2 – O prazo previsto para a regularização da documentação, emissão de eventuais certidões negativas ou positivas com efeito de certidão negativa, poderá ser prorrogado por igual período, se requerido pelo proponente expressamente autorizado pela Administração;

7.7.3 – A não regularização da documentação implicará na inabilitação da proponente, sem prejuízo das sanções previstas no Art. 81 da Lei nº 8.666, de 21 de junho de 1993, sendo facultada a Administração convocar os licitantes remanescente, na ordem de classificação, para a assinatura do contrato, ou revogar a licitação.

## 7.8 – QUALIFICAÇÃO TÉCNICA.

7.8.1 – Registro ou inscrição no Conselho Regional de Engenharia - CREA, ou no Conselho de Arquitetura e Urbanismo - CAU, da empresa licitante e de seu(s) responsável(is) técnico(s), da região a que estiverem vinculados.

7.8.2 – Apresentação de atestado de capacidade técnica, emitido por entidades públicas ou privadas que comprove ter a empresa ou os responsáveis técnicos, a ela vinculados, executado atividades pertinentes ou compatíveis com o objeto desta licitação, com respectiva CAT comprobatória.

7.8.3 – **Quadro demonstrativo discriminando os equipamentos e instrumentais pertencentes e/ou à disposição da empresa, que serão utilizados nas atividades ou serviços, acompanhados de declaração formal de sua disponibilidade devidamente assinada pelo proprietário da empresa, sob as penas cabíveis;**

7.8.4 – **Relação da equipe técnica** à disposição da empresa para realização dos serviços, assinada pelo proprietário da empresa;

7.8.5 – **Declaração de responsabilidade técnica** indicando o responsável técnico pela execução das obras até o seu recebimento definitivo pela Contratante, **assinado pelo representante legal da Licitante e pelo responsável técnico indicado.** O mesmo não poderá ser substituído sem expressa autorização da Contratante. É vedada, sob pena de não habilitação, a indicação de um mesmo técnico como responsável técnico por mais de uma Licitante;

7.8.6 - **Declaração** de que tomou conhecimento de todas as informações (conforme modelo **Anexo VIII**).

7.8.7 – Atestado de Visita expedido pela Prefeitura Municipal de Óbidos, de que tomou conhecimento das condições locais para cumprimento das obrigações contratuais;

7.8.7.1 – O Licitante poderá realizar visita prévia e inspecionar o local onde serão executadas as obras e cercanias, de modo a obter, para sua própria utilização e por sua exclusiva responsabilidade, toda a informação necessária à elaboração de sua proposta. Todos os custos associados à visita no local das obras serão arcados integralmente pelo próprio Licitante;

7.8.7.2 – **As visitas técnicas serão realizadas juntamente com engenheiro da PMO e pelos responsáveis indicados pelo proprietário da empresa. A licitadora não se responsabilizará pelos custos da empresa que decorrerem da visita em tela (transporte, alimentação, estadia, entre outros).**

7.8.7.3 – **As visitas técnicas** ocorrerão no período de **21 a 25/01/2019, das 08:00 hs às 13:00 hs**, a critério da interessada.

7.8.7.4 – Caso a empresa licitante não deseje realizar visita técnica, deverá apresentar declaração de que de que conhece as condições locais para a execução do objeto, conforme modelo do **ANEXO VI – Declaração de Conhecimento do local de realização das obras.**



PMO – Prefeitura Municipal de Óbidos  
Rua Deputado Raimundo Chaves, 338 – Centro, Óbidos – PA  
Tel. (093) 3547-3044, CEP: 68.250-000  
CNPJ: 05.131.180/0001-64  
CPL – Comissão Permanente de Licitações

**7.8.7.5 – Caso o licitante deseje realizar a visita técnica, será necessário agendar junto aos engenheiros da PMO no período disposto no item 7.8.7.3 deste edital.**

7.8.7.6 – A Licitante e qualquer de seus empregados ou agentes serão autorizados pelo Licitador a acessar os locais das obras com a finalidade de proceder à visita e inspeção, mas só sob expressa condição de que a Licitante, seus empregados ou agentes, isentarão e indenizarão o Licitador, seus empregados ou agentes de toda a responsabilidade decorrente dessa visita. A Licitante será responsável por danos pessoais (fatais ou não), perdas ou prejuízos materiais e qualquer outra perda, dano, custos e despesas causados, os quais não teriam ocorrido senão pelo exercício dessa autorização;

7.8.7.7 – O Licitador não levará em consideração reivindicações posteriores relacionadas com dados ou informações que o Licitante deveria ter obtido na visita técnica;

**7.8.7.8 – Os responsáveis técnicos e/ou membros da equipe técnica acima elencados deverão pertencer ao quadro permanente do licitante, na data prevista da entrega da proposta, devendo comprovar seu vínculo: o sócio, por intermédio de contrato/estatuto social; o administrador ou diretor por intermédio de documento de eleição, contrato ou documento equivalente; o empregado devidamente registrado em Carteira de Trabalho e Previdência Social; e o prestador de serviços com contrato escrito firmado com o licitante, ou com declaração de compromisso de vinculação futura, caso o licitante se sagre vencedor do certame.**

- a) Caracteriza-se como vínculo à empresa, funcionário ou profissional que mantenha com a mesma, contrato de trabalho, carteira profissional assinada, societário ou proprietário na data da publicação do Aviso deste Edital;

#### **7.9 – QUALIFICAÇÃO ECONÔMICA – FINANCEIRA.**

7.9.1 – Certidão Negativa de Falência ou Concordata expedida pelo Distribuidor do domicílio fiscal da Filial, em caso de empresas de outros Estados, e da Matriz em caso de empresas locais ou de empresas de outros Estados sem filial no local da licitação.

7.9.2 – Balanço Patrimonial e demonstrações contábeis (Demonstração de Resultado de Exercício - DRE e índices contábeis) do **exercício social da empresa do ano anterior ao ano corrente**, já exigíveis e apresentados na forma da Lei, que comprovem boa situação financeira da empresa, vedada a sua substituição por balancetes ou balanços provisórios, podendo ser atualizados por índices oficiais quando encerrados há mais de 03 (três) meses da data de cálculo dos índices contábeis a seguir descritos:

$$\text{ILC} = \frac{\text{Ativo Circulante}}{\text{Passivo Circulante}} = \text{Maior que } 1,00$$

$$\text{ILG} = \frac{\text{Ativo Circulante} + \text{Realizável a Longo Prazo}}{\text{Passivo Circulante} + \text{Exigível a Longo Prazo}} = \text{Maior ou Igual a } 1,00$$

$$\text{GE} = \frac{\text{Passivo Circulante} + \text{Exigível a Longo Prazo}}{\text{Ativo Total}} = \text{Menor ou Igual a } 1,00$$

**7.9.2.1. Aquelas empresas que ainda não providenciaram seus balanços do exercício de 2018, poderão apresentar no ato desta licitação os balanços patrimoniais referentes ao exercício de 2017.**

ado

Handwritten signature

Handwritten signature

7

Handwritten mark

Handwritten signature



7.9.3 – Em caso de dúvidas, a comprovação de que trata o subitem anterior poderá ser feita através de cópias de referências do Livro Diário, inclusive cópias autenticadas das folhas onde conste o balanço patrimonial e demonstrativos contábeis extraídos deste livro, o livro diário deverá apresentar evidência de registro da Junta Comercial ou publicação na imprensa, de acordo com a personalidade jurídica da empresa licitante, devidamente datados e assinados pelo responsável da empresa, e por profissional de contabilidade habilitado e devidamente registrado no Conselho Regional de Contabilidade.

7.9.4 – As empresas constituídas no ano em curso poderão substituir o balanço anual por balanço ou balancete referente ao mês imediatamente anterior à data de abertura do Certame nos termos da legislação vigente;

7.9.5. Comprovação que a empresa licitante possui Capital Social, de **10% (Dez por cento) do valor total do objeto da contratação;**

**7.9.6. A licitante deverá prestar garantia nos seguintes termos:**

7.9.6.1. A Licitante deverá fornecer, comprovante de depósito de Garantia de Proposta no valor de **R\$ 4.357,70 (Quatro mil, trezentos e cinquenta e sete reais e setenta centavos)** para a referida obra, o que corresponde a 1% (Um por cento) do valor total da obra, dentre as seguintes modalidades: caução em dinheiro ou título da dívida pública; seguro-garantia ou fiança bancária, a fim de proteger a Entidade de Licitação contra atos ou omissões da Licitante arrolados abaixo:

- a) Caso a Licitante retire sua proposta durante o período de validade definido no Edital e na Garantia de Proposta, e
- b) Se a Licitante vencedora, deixar de assinar o Contrato.

7.9.6.2. O depósito indicado no subitem 7.9.6.1 deverá obedecer ao seguinte:

- a) Caução em dinheiro (moeda corrente e cheque) e títulos da dívida pública deverão ser depositados na Conta Corrente: 25.749-4 Agência: 0256-9, Banco do Brasil, devendo o comprovante estar contido no Envelope nº 1- habilitação.
- b) A fiança bancária ou seguro-garantia deverão estar contidos no Envelope nº 1 - Habilitação.

7.9.6.3. A Garantia de Proposta das Licitantes não vencedoras ser-lhes-á restituída no prazo de até 30 (trinta) dias, contados a partir da homologação da licitação. A Garantia de Proposta das Licitantes inabilitadas ser-lhes-á restituída no prazo de 30 (trinta) dias contados a partir do encerramento da fase de habilitação. No caso de interposição de recurso o prazo de devolução será contado a partir do julgamento definitivo dos recursos.

**7.9.6.4. A Garantia de Proposta da Licitante vencedora será liberada quando assinado o Contrato, mediante apresentação da Garantia de Execução Contratual.**

## **7.10 - Outros Documentos para HABILITAÇÃO**

7.10.1 – Declaração de que obedece a determinação do Art. 7º, Inciso XXXIII da Constituição Federal – **ANEXO VII;**

## **7.11 – Observações**

7.11.1 – As empresas poderão apresentar a documentação em original, por qualquer processo de cópia autenticada em cartório, ou ainda por cópia acompanhada do original, a fim de ser autenticada por servidor público, no ato da entrega da documentação;





7.11.2 – A empresa que não apresentar toda a documentação exigida neste capítulo e/ou fizer do prazo estipulado no **Capítulo I – PREÂMBULO** deste Edital, não poderá participar da licitação, não cabendo o direito a qualquer reclamação ou recurso;

7.11.3 – Não será aceita a documentação remetida por e-mail, telex ou fac-símile.

7.11.4 – Em nenhuma hipótese será concedido prazo suplementar para apresentação dos documentos de habilitação neste Edital, salvo nos casos previsto nos itens **7.7.1** e **7.7.2**;

7.11.5 – **O CRC não substitui os documentos exigidos no item 7 deste edital.**

## **CAPÍTULO VIII – DA PROPOSTA DE PREÇOS.**

8.1 – O envelope nº 02 – Proposta de Preços, deverá conter;

- a) Relação dos documentos contidos no envelope (Índice);
- b) Carta de apresentação da proposta – modelo **Anexo I**;
- c) Detalhamento da composição de BDI (Bonificação de Despesas Indiretas) – Modelo **Anexo II**;
- d) Detalhamento da composição de encargo sociais – Modelo **Anexo III**;
- e) Detalhamento da composição de custo Unitários dos trabalhos proposto – Modelo **ANEXO IV**;
- f) Cronograma físico – financeiro;
- g) Prazo de execução da obra;
- i) Declaração do prazo de validade da proposta **não inferior a 60** (sessenta) dias, contados a partir da data para abertura das propostas;
- j) Declaração de que nos preços ofertados estão incluídos todos os custos necessários ao fiel cumprimento da execução da obra.

8.2. O(a) Presidente(a) poderá, caso julgue necessário, solicitar mais esclarecimentos sobre a composição dos preços propostos.

8.3. A apresentação da proposta implicará plena aceitação, por parte da proponente, das condições estabelecidas neste Edital e seus Anexos.

8.4. Após a apresentação da proposta, não caberá desistência, salvo por motivo justo decorrente de fato superveniente e aceito pelo (a) Presidente (a).

## **CAPÍTULO IX – DO CRITÉRIO DE JULGAMENTO E DA ADJUDICAÇÃO.**

9.1 – Na data, horário e locais indicados neste Edital, a Comissão Permanente de Licitação receberá os envelopes contendo os documentos exigidos neste ato convocatório;

9.1.1 – Após o(a) Presidente(a) da Comissão Permanente de Licitação declarar encerrado o prazo para recebimento dos envelopes, nenhum outro será aceito;

9.1.2 – Após haverem sido rubricados os envelopes, pelos membros da Comissão, licitantes e demais presente, proceder-se-á a abertura primeiramente do envelope nº 01 – HABILITAÇÃO, sendo os documentos constantes neste, analisados pela Comissão e Licitantes;

9.1.3 – Não havendo nenhum impedimento, será procedida a abertura do envelope nº. 02 – Propostas e seu julgamento;

9.1.4 – Será (ão) lavrada(s) Ata(s) do(s) trabalho(s) em ato público de abertura dos envelopes, a(s) qual (is) será (ão) assinada(s) pela Comissão Permanente de Licitação e licitante(s) presente(s).



9.1.5 – É facultado à licitante formular protestos consignados em ata dos trabalhos, para prevenir responsabilidade, prover a conservação ou ressalva de seus direitos ou para simplesmente manifestar qualquer intenção de modo formal que poderão ser realizados durante a análise dos documentos habilitatórios, das propostas de preço, bem como na fase de julgamento.

## 9.2 – Do julgamento:

9.2.1 – O julgamento das propostas será realizado em conformidade com o presente Edital, Lei nº 8.666/93 e alterações posteriores, lei complementar 123/06 e demais normais pertinentes, sendo declarada vencedora, a licitante que apresentar o **Menor preço global**;

9.3 – Em cumprimento aos **Artigos 44 e 45, da Lei Complementar 123**, de 14/12/2006, para as microempresas e empresas de pequeno porte, será observada o seguinte;

9.3.1 – Nas licitações, será assegurada, como critério de desempate, preferência de contratação para as microempresas e empresas de pequeno porte;

9.3.2 – Entende-se por empate aquelas situações em que as propostas apresentadas pelas microempresas e empresas de pequeno porte sejam de até 5% (cinco por cento) superiores à proposta mais bem classificada;

## 9.4. – Ocorrendo empate, proceder-se-á da seguinte forma:

a) Microempresa ou empresa de pequeno porte mais bem classificada poderá apresentar proposta de preço àquela considerada vencedora do certame, situação em que será adjudicado em seu favor o objeto licitado;

b) Não ocorrendo à contratação da microempresa ou empresa de pequeno porte, na forma do subitem anterior, serão convocadas as remanescentes que porventura se enquadrem na hipótese do subitem;

c) No caso de equivalência dos valores apresentados pelas microempresas e empresas de pequeno porte que se encontrem no intervalo estabelecido no item 9.3.2, será realizado sorteio entre elas para que se identifique àquela que primeiro poderá apresentar melhor oferta;

d) Na hipótese da não contratação nos termos previsto no disposto do item acima, o objeto licitado será adjudicado em favor da proposta originalmente vencedora do certame;

e) Os casos de empate entre propostas poderão ainda ser julgados, dependendo da situação, de acordo com o disposto do Art. 45, §3º da lei nº 8.666/93, sendo a classificação feita por sorteio, em ato público, para o qual todos os licitantes serão convocados;

9.4.1 – Os dispostos nos itens acima elencados somente se aplicarão quando a melhor oferta inicial não tiver sido apresentada por microempresas ou empresa de pequeno porte;

9.4.2 – As microempresas e as empresas de pequeno porte, nos termos da legislação civil, acrescentarão à sua forma ou denominação as expressões “Microempresa” ou “Empresa de Pequeno Porte”, ou suas respectivas abreviações “ME” ou “EPP”, conforme o caso, sendo facultativa a inclusão do objeto da sociedade (Art. 72, da Lei 123/2006);

9.4.3 – Não se admitirá proposta que apresentem preços globais ou unitários, simbólicos, irrisórios ou valor zero, incompatíveis com os preços de insumos e salários de mercado acrescido dos respectivos encargos.

## 9.5 – Serão desclassificadas as propostas que:

9.5.1 – Estiverem em desacordo com as instruções deste Edital;

9.5.2 – Contiverem emendas, rasuras ou entrelinhas;



PMO – Prefeitura Municipal de Óbidos  
Rua Deputado Raimundo Chaves, 338 – Centro, Óbidos – PA  
Tel. (093) 3547-3044, CEP: 68.250-000  
CNPJ: 05.131.180/0001-64  
CPL – Comissão Permanente de Licitações

9.5.3 – Contiverem qualquer oferta de vantagem não prevista neste Edital ou vantagem baseada nas ofertas dos demais licitantes (Art. 44, § 2º)

9.5.4 – Apresentem preços excessivos ou manifestamente inexequíveis;

9.5.4.1 - Para a verificação dos preços manifestamente inexequíveis será aplicado o cálculo previsto no Art. 48 da Lei nº 8.666/93.

#### OBSERVAÇÃO:

**Caso todas as licitantes forem inabilitadas ou todas as propostas forem desclassificadas, a Prefeitura Municipal de Óbidos poderá fixar, em conformidade com o Art. 48, § 3º da Lei nº 8.666/93, o prazo de 08 (oito) dias úteis aos licitantes para apresentação de nova documentação ou outras propostas escoimadas das causas que motivaram as desclassificações;**

#### 9.6 – Da adjudicação e Homologação

9.6.1 – Proclamando o resultado das classificações das licitantes, não existindo interposição de recursos no prazo de 05 (cinco) dias úteis, a contar da data da assinatura da ata ou havendo recursos e atendidos todos os trâmites legais em relação à fase recursal e ainda atendidas às condições de julgamento, a adjudicação e homologação serão feitas à (s) empresa (s) vencedora (s);

#### CAPITULO X – DOS PRAZOS:

10.1 – Para Execução das obras os prazos máximos exigidos, conforme cronograma físico financeiro será **180 (Cento e oitenta) dias corridos.**

10.1.2 – O prazo do contrato proveniente desta licitação terá início a partir da data de sua assinatura e vigorará por período não inferior ao prazo de execução das obras.

10.1.3 – Os prazos somente poderão ser prorrogados através de Termo Aditivo, na vigência do Contrato nos termos da Lei nº 8.666/93;

10.1.4 – Toda programação de prazo deverá ser justificada por escrito e previamente autorizada pela autoridade competente. A justificativa deverá demonstrar a ausência de culpa da Contratada, bem como a relação de causa e efeito os fatos alegados e atraso verificado, formalizando-se o respectivo Termo Aditivo.

#### CAPÍTULO XI – DO CONTRATO.

11.1 – Para a Assinatura do Contrato as empresas vencedoras da **TOMADA DE PREÇOS Nº 001/2019/PMO/SEMPOF** terão o prazo de no máximo 05 (cinco) dias após a convocação feita pela Prefeitura Municipal de Óbidos, para retirar e assinar o instrumento de Contrato sob pena de incorrer nas sanções do Art. 81 da Lei nº 8.666/93 e alterações;

**11.2. A Licitante vencedora deverá prestar Garantia de Execução no ato da assinatura do contrato, no percentual de 5% (cinco por cento) do valor do Contrato, em uma das seguintes modalidades: seguro garantia, fiança bancária, caução em dinheiro ou título da dívida pública;**

11.2.1 - O depósito da garantia de execução contratual deverá ser entregue conforme instruções da Entidade de Licitação;

11.2.2 - A Garantia de Execução do contrato será liberada e restituída pela Entidade de Licitação à Licitante no prazo de até 60 (sessenta) dias do efetivo e integral cumprimento das obrigações contratuais, inclusive



PMO – Prefeitura Municipal de Óbidos  
Rua Deputado Raimundo Chaves, 338 – Centro, Óbidos – PA  
Tel. (093) 3547-3044, CEP: 68.250-000  
CNPJ: 05.131.180/0001-64  
CPL – Comissão Permanente de Licitações

recolhimento de multas e satisfação de prejuízos causados à Entidade de Licitação e emissão do Termo de Recebimento Definitivo da Obra.

11.2.3 - Quando necessário, a Garantia de Execução deverá também ser prorrogada.

## **CAPÍTULO XII – DO PAGAMENTO.**

12.1 – O pagamento será efetuado em moeda corrente do País, de acordo com o Cronograma Físico-Financeiro, obedecendo aos seguintes prazos e condições:

12.1.1 – A medição dos serviços executados será efetuada através do Engenheiro fiscal da Prefeitura Municipal de Óbidos-PMO, contados do recebimento da comunicação do término da etapa;

12.1.2 – Após a apresentação das medições vistoriadas e assinadas por engenheiros habilitados da PMO, havendo disponibilidade financeira e cumpridas as formalidades, o pagamento será efetuado em até 30 (trinta) dias de efetivo expediente, contados da data da exposição dos documentos de cobrança para pagamento, após a emissão da nota fiscal acompanhada de todas as Certidões Fiscais atualizadas;

12.1.3 – Depois de atestada, a Nota Fiscal, deverá ser encaminhada juntamente com cópia da Ordem de Serviço, recibo, DAM (Documento de Arrecadação Municipal) devidamente quitado, cópia do Termo de Homologação da respectiva licitação e dados bancários em nome da contratada para a Secretaria Municipal de Planejamento Orçamento e Finanças, para liquidação e pagamento.

12.1.4 – A PMO pagará a contratada, de acordo com o Cronograma Físico-financeiro aprovado constante da Proposta Técnica para a execução dos serviços previstos neste Edital;

## **CAPÍTULO XIII – DOS RECURSOS.**

13.1 – Os recursos obedecerão ao que estabelece o Artigo 109 e seus parágrafos da Lei 8.666/93 e alterações;

13.2 – Os recursos referentes à fase de habilitação terão efeito suspensivo e só serão admitidos antes do início da abertura do envelope nº 02, contendo as propostas, sob pena de preclusão;

13.3 – Os recursos interpostos serão acolhidos nos termos e prazos previstos nos termos do Art. 109 da Lei nº 8.666/93 e alterações posteriores.

13.4 – Os recursos serão recebidos pela CPL no horário e local citado no item 2.1 de Edital.

13.5 – A comissão de Licitação analisará os documentos para fins de habilitação dos proponentes e havendo renúncia do prazo de recursos, passará a abertura das propostas apenas das concorrentes habilitadas, devolvendo fechado o envelope das empresas não habilitadas;

## **CAPÍTULO XIV – DAS ALTERAÇÕES CONTRATUAIS.**

14.1 – Fica facultado as contratantes alterar o contrato caso necessário, de acordo com os termos do Art. 65, da Lei nº 8.666/93 e alterações;

14.2. O contrato poderá sofrer alterações por meio de apostilamento, nos termos do §8º do Art. 65 da Lei nº. 8.666/93.

## **CAPÍTULO XV – DAS OBRIGAÇÕES DAS PARTES E DAS PENALIDADES.**

15.1 – São obrigações das partes, além das constantes no contrato e termo de referência/projeto básico:

15.1.1 – **Da Contratante**

12



- a) Fiscalizar e Atestar a entrega provisória e definitiva do objeto da presente licitação de acordo com as cláusulas deste edital por meio de fiscais de contratos e engenheiros da PMO e;
- b) Pagar o preço estabelecido;

#### 15.1.2 – Da Contratada:

- a) A contratada assumirá a responsabilidade pelas obras a serem executadas, de acordo com o previsto nas especificações deste Edital;
- b) Entregar a nota fiscal com a descrição completa do serviço executado;
- c) pagar todos os encargos trabalhistas, previdenciários, fiscais e comerciais resultantes da execução dos serviços constantes neste instrumento, como estabelece o Art. 71 da Lei nº 8.666/93 e alterações posteriores;
- d) Observar as prescrições relativas às Leis trabalhistas, fiscais seguros e quaisquer outros não mencionados, bem como pagamento de todos e qualquer tributos que seja devido em decorrência direta ou indireta do Contrato, isentando a contratante de qualquer responsabilidade.
- e) **Executar os serviços de acordo com o constante no memorial descrito e normas técnicas constantes no Anexo X deste edital, bem como nas demais disposições contidas no edital e demais anexos.**

### CAPITULO XVI – DAS PENALIDADES.

16.1 – A recusa injustificada da adjudicatária em entregar a obra dentro do prazo estabelecido caracterizará o descumprimento total da obrigação assumida sujeitando as penalidades legalmente estabelecidas;

16.2 – O Disposto no item anterior não se aplica aos licitantes convocados nos termos do Artigo 64 do § 2º, da Lei nº 8.666/93, que não entregarem a obra, nas mesmas condições propostas pela primeira adjudicatária inclusive quanto ao prazo e preço;

16.3 – Pela inexecução no cumprimento da obrigação pela adjudicatária da Prefeitura Municipal de Óbidos – PMO poderá, garantindo prévia defesa, aplicar a adjudicatária as seguintes sanções:

16.3.1 – Advertência;

16.3.2 – Multa;

a) Correspondente a 10% (dez por cento) do valor do contrato, por dia de atraso, no caso de retardamento do início dos trabalhos, sem justa causa;

b) Correspondente a 10% (dez por cento) do valor do contrato, por dia de paralisação, sem prejuízo das demais cominações, no caso de paralisação da execução do Contrato, sem justa causa, por mais de 05 (cinco) dias úteis e no máximo de 30 (trinta) dias consecutivos;

c) As multas serão aplicadas sem prejuízo das demais sanções previstas neste Edital, no Contrato e na Legislação vigente;

16.3.3 – Suspensão temporária de participação em licitação e impedimento de contratar com a Prefeitura Municipal de Óbidos – PMO, pelo prazo de 02 (dois) anos;

16.3.4 – Declaração de inidoneidade para licitar ou contratar com a administração pública enquanto perdurar os motivos da punição ou até que seja promovida e reabilitação perante a própria autoridade que aplicou a penalidade;

16.3.5 – Vale ainda para o presente Edital o disposto nos Artigos 86 e 88, seus parágrafos e seus incisos da Lei nº 8.666/93.

### CAPITULO XVII – DA DOTAÇÃO.

*[Handwritten mark]*

*[Handwritten signature]*

*[Handwritten signature]*

*[Handwritten signature]*



PMO – Prefeitura Municipal de Óbidos  
Rua Deputado Raimundo Chaves, 338 – Centro, Óbidos – PA  
Tel. (093) 3547-3044, CEP: 68.250-000  
CNPJ: 05.131.180/0001-64  
CPL – Comissão Permanente de Licitações

17.1 – As despesas com o pagamento dos serviços a serem executados correrão por conta dos recursos disponíveis e constantes do orçamento da Rubrica:

**1414 – Secretaria Municipal de Planejamento, Orçamento e Finanças:**

04.122.0008.2010 – Manutenção das Atividades da SEMPOF.

44.90.51.00 - Obras e Instalações.

## **16 – CAPÍTULO XVIII – DISPOSIÇÕES FINAIS.**

**18.1 – Quando exigido pela legalização a empresa vencedora deverá obter todo e qualquer tipo de licença junto aos órgãos fiscalizadores e concessionários de serviços públicos;**

18.2 – A Prefeitura Municipal de Óbidos – PMO se reserva o direito de rejeitar a(s) proposta(s) que não estejam de acordo com este Edital;

18.3 – A Prefeitura Municipal de Óbidos – PMO poderá revogar a presente Licitação em função de razões de interesse público decorrente de fato superveniente devidamente comprovado, pertinente e suficiente para justificar tal conduta, devendo anulá-la por ilegalidade, de ofício ou provocação de terceiro, mediante parecer escrito e devidamente fundamentado;

18.4 – A anulação do procedimento licitatório por motivo de ilegalidade, não gera obrigação de indenização a ninguém, por parte da Prefeitura Municipal de Óbidos – PMO;

18.5 – A nulidade do procedimento licitatório induz à do Contrato;

18.6 – É competente o foro da Comarca de Óbidos para dirimir qualquer dúvida que possa surgir durante a execução da obra, quando não puder ser dirimir pelo Prefeito Municipal;

18.7 – Quaisquer dúvidas, esclarecimento ou informações a respeito do Presente Edital, serão fornecidas pela Comissão Permanente de Licitação – CPL, deste que seja por escrito no Prazo estabelecido no subitem 2.2 deste Edital;

18.8 – A licitante vencedora poderá subcontratar – nos termos do Art. 48 da Lei 123/06 – Microempresas e empresas de pequeno porte desde que o percentual máximo do objeto subcontratado não exceda 25% (vinte e cinco por cento) do total licitado.

**18.9 – Constituem anexos do Edital, deste fazendo parte integrante:**

**Anexo I** – Modelo de Carta Proposta e Planilha Orçamentária;

**Anexo II** – Modelo de Composição Analítica das Taxas de Bonificação e Despesas Indiretas (BDI)

**Anexo III** – Modelo de Composição Analítica das Taxas de Encargos Sociais;

**Anexo IV** – Detalhamento da composição de Custo Unitários dos trabalhos proposto;

**Anexo V** – Modelo de Carta Credencial;

**Anexo VI** – Modelo de Declaração de Conhecimento do Local de Realização da obra;

**Anexo VII** – Declaração de que obedece a determinação do inciso XXXII, do artigo 7º da Constituição Federal;

**Anexo VIII** - Declaração de que tomou conhecimento de todas as informações (III, Art. 30 da Lei nº 8.666/93)

**Anexo IX** – Minuta do Contrato

**Anexo X** – Memorial descritivo - Incluindo planilha orçamentária e cronograma físico financeiro.

## **CLÁUSULA XIX – FORO**

*[Handwritten signature]*

*[Handwritten signature]*

*[Handwritten signature]*

14

*[Handwritten signature]*



PMO – Prefeitura Municipal de Óbidos  
Rua Deputado Raimundo Chaves, 338 – Centro, Óbidos – PA  
Tel. (093) 3547-3044, CEP: 68.250-000  
CNPJ: 05.131.180/0001-64  
CPL – Comissão Permanente de Licitações

19.1 – Para a solução de quaisquer dúvidas, litígios ou condições decorrentes deste Contrato Administrativo, fica eleito, pelos contratantes, o foro de Óbidos, com a renúncia de qualquer outro, especial, privilegiado ou de eleição, que tenham ou venham a ter.

Óbidos/PA, de 17 de janeiro de 2019.

**Edilenon Pinto Vieira**  
Presidente da CPL  
Decreto nº 762/2018

**Rosângela Marinho Giordano**  
Secretária  
Decreto nº 762/2018

**Marisa Mousinho Moda**  
Membro  
Decreto nº 762/2018

**Heranildo Maria Mousinho da Silva Junior**  
Membro  
Decreto nº 762/2018

**Francisco Barros da Silva**  
Membro  
Decreto nº 762/2018

**Edna Soares Borges**  
Membro  
Decreto nº 762/2018



PMO – Prefeitura Municipal de Óbidos  
Rua Deputado Raimundo Chaves, 338 – Centro, Óbidos – PA  
Tel. (093) 3547-3044, CEP: 68.250-000  
CNPJ: 05.131.180/0001-64  
CPL – Comissão Permanente de Licitações

## ANEXO I

### MODELO DE CARTA PROPOSTA E PLANILHA ORÇAMENTÁRIA

(Razão social, endereço, nº, Bairro, Cidade, Estado, telefone, fax, E-mail, CNPJ/MF)

À Prefeitura Municipal de Óbidos/PA – PMO

Comissão Permanente de Licitação

Ref.: Edital de **TOMADA DE PREÇO Nº 001/2019/PMO/SEMPOF**

Prezados Senhores,

Apresentamos e submetemos à apreciação de Vossas senhorias nossa proposta de preço relativa à  
XXXXXXXXXXXXXXXXXXXXXXXXXXXX, objeto da licitação em epigrafe.

O valor, proposto para a construção do Objeto é de R\$ XXXX (XXXX).

O prazo de execução do objeto é de 180 (Cento e oitenta) dias corridos a contar a partir da assinatura do contrato e de acordo com o cronograma físico financeiro.

O prazo de validade da proposta de preço é de 60 (sessenta) dias corridos a partir da data do recebimento das propostas pela Comissão Permanente de Licitação.

Atenciosamente,

Local, XXXXX de XXXXXXX de 201X

(Carimbo, nome e assinatura do responsável legal)


(Registro Geral e órgão Emissor)

**Observação: Apresentar em Papel Timbrado da empresa**

#### PLANILHA ORÇAMENTÁRIA

OBRA	DESCRIÇÃO DOS SERVIÇOS	UND	QUANT.	PREÇO UNIT. COM BDI	VALOR TOTAL
01					
TOTAL					



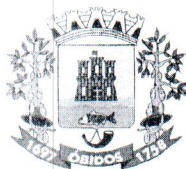

PMO – Prefeitura Municipal de Óbidos  
Rua Deputado Raimundo Chaves, 338 – Centro, Óbidos – PA  
Tel. (093) 3547-3044, CEP: 68.250-000  
CNPJ: 05.131.180/0001-64  
CPL – Comissão Permanente de Licitações

## ANEXO II

### COMPOSIÇÃO DA PARCELA DE BDI (BONIFICAÇÃO E DESPESAS INDIRETAS) DESONERAÇÃO DA MÃO DE OBRA

FONTE: ACÓRDÃO Nº 2622/2013 – TCU – Plenário – Processo n. TC 036.076/2011-2

ITENS RELATIVOS À ADMINISTRAÇÃO DA OBRA	%
AC - Administração Central	
DF - Despesas Financeiras	
R - Riscos	
SG - Seguros e Garantias Contratuais	
<b>Sub-Total 1</b>	
<b>LUCRO</b>	
L - Lucro Operacional	
<b>Sub-Total 2</b>	
<b>TRIBUTOS</b>	
A - PIS	
B - COFINS	
C - ISS	
D - CONTRIBUIÇÃO PREVIDENCIÁRIA SOBRE A RENDA BRUTA	
<b>Sub-Total 3</b>	
<b>TOTAL BDI (%)</b>	

Os Valores informados deverão obedecerem aos limites estipulados no ACÓRDÃO Nº 2622/2013 – TCU – Plenário - Processo n. TC 036.076/2011-2


O valor real do ISS a ser adotado nos orçamentos dos projetos aprovados deve ser aquele proveniente das alíquotas do município.

Fórmula para o Cálculo do BDI =

$$\frac{(1+AC+R+SG) \cdot (1+DF) \cdot (1+L)}{(1-T)} \cdot 1$$

ACÓRDÃO Nº 2622/2013 – TCU

Observações: Apresentar em papel timbrado da empresa.

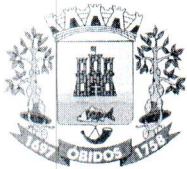

PMO – Prefeitura Municipal de Óbidos  
Rua Deputado Raimundo Chaves, 338 – Centro, Óbidos – PA  
Tel. (093) 3547-3044, CEP: 68.250-000  
CNPJ: 05.131.180/0001-64  
CPL – Comissão Permanente de Licitações

### ANEXO III

#### MODELO DE COMPOSIÇÃO ANALÍTICA DAS TAXAS DE ENCARGOS SOCIAIS DESONERADA

#### ENCARGOS SOCIAIS SOBRE O SALÁRIO HORA/MÊS - DESONERADO

CÓDIGO	DESCRIÇÃO	HORISTA	MENSALISTA
<b>GRUPO A - ENCARGOS SOCIAIS BÁSICOS</b>			
A1	INSS		
A2	SESI ou SESC		
A3	SENAI ou SENAC		
A4	INCRA		
A5	SEBRAE		
A6	Salário Educação		
A7	Seguro Acidente do Trabalho		
A8	FGTS		
A9	SECONCI		
	<b>Sub-Total A</b>		
<b>GRUPO B - ENCARGOS QUE RECEBEM A INCIDÊNCIA DO GRUPO A</b>			
B1	Repouso Semanal Remunerado		
B2	Feridos		
B3	Auxilio Enfermidade		
B4	13º salário		
B5	Licença Maternidade/Paternidade		
B6	Faltas Justificadas		
B7	Dias de chuvas		



PMO – Prefeitura Municipal de Óbidos  
Rua Deputado Raimundo Chaves, 338 – Centro, Óbidos – PA  
Tel. (093) 3547-3044, CEP: 68.250-000  
CNPJ: 05.131.180/0001-64  
CPL – Comissão Permanente de Licitações

B8	Auxílio Acidente de Trabalho		
B9	Férias Gozadas		
B10	Salário Maternidade		
	<b>Sub-Total B</b>		
<b>GRUPO C - ENCARGOS QUE NÃO RECEBEM INCIDÊNCIA DO GRUPO A</b>			
C1	Aviso prévio indenizado		
C2	Aviso prévio de trabalho		
C3	Férias Indenizadas + 1/3		
C4	Depósito por rescisões sem justa causa		
C5	Indenização Adicional		
	<b>Sub-Total C</b>		
<b>GRUPO D - REINCIDÊNCIA DO GRUPO A SOBRE O GRUPO B</b>			
D1	Reincidência de A sobre B		
D2	Reincidência de A sobre Aviso Prévio de Trabalho + Reincidência de FGTS sobre Aviso Prévio Indenizado.		
	<b>Sub-Total D</b>		
<b>TOTAL(A+B+C+D) (%)</b>			



PMO – Prefeitura Municipal de Óbidos  
Rua Deputado Raimundo Chaves, 338 – Centro, Óbidos – PA  
Tel. (093) 3547-3044, CEP: 68.250-000  
CNPJ: 05.131.180/0001-64  
CPL – Comissão Permanente de Licitações

#### ANEXO IV

### MODELO DE COMPOSIÇÃO DE PREÇOS UNITÁRIOS

CUSTO UNITÁRIO				
	UND	NAT. DO SERVIÇO		
(SERVIÇO)				
DISCRIMINAÇÃO	Q	U	PU	PT
Material				
Mão de obra				
MATERIAL				
MÃO-DE-OBRA				
ENCARGOS SOCIAIS				
TOTAL PARCIAL				
B.D.I				
TOTAL GERAL				



PMO – Prefeitura Municipal de Óbidos  
Rua Deputado Raimundo Chaves, 338 – Centro, Óbidos – PA  
Tel. (093) 3547-3044, CEP: 68.250-000  
CNPJ: 05.131.180/0001-64  
CPL – Comissão Permanente de Licitações

**ANEXO V**

**CARTA DE CREDENCIAMENTO**

À Comissão Permanente de Licitação

Proponente: (razão social da empresa proponente)

ASSUNTO: Credencial de Representação para a **TOMADA DE PREÇO N° 001/2019/PMO/SEMPOF.**

Objeto Licitado: **XXXXXXXXXXXXXXXXXXXXXXXXXXXXXXXXXXXX.**

O (s) Abaixo assinado (s), na qualidade de responsável (is) legal (is) pela Empresa.....vem pela presente, informar a V.ªs. S.ªs., que o Sr.....; CPF n°..... e carteira de identidade n°..... é pessoa designada para acompanhar a **TOMADA DE PREÇO N° 001/2019/PMO/SEMPOF**, podendo para tanto impugnar, transigir, renunciar a recursos, requerer, assinar, enfim praticar os atos que forem precisos para o fiel cumprimento do presente credenciamento.

Assinatura Identificável

Local, XXXXX de XXXXXXXX de 201x

(Carimbo, nome e assinatura do responsável legal)

(Registro Geral e órgão Emissor)

**Observação: Apresentar em Papel Timbrado da empresa**

Handwritten signatures and stamps in blue ink at the bottom right of the page.



PMO – Prefeitura Municipal de Óbidos  
Rua Deputado Raimundo Chaves, 338 – Centro, Óbidos – PA  
Tel. (093) 3547-3044, CEP: 68.250-000  
CNPJ: 05.131.180/0001-64  
CPL – Comissão Permanente de Licitações

**ANEXO VI**

**DECLARAÇÃO DE CONHECIMENTO DO LOCAL DE REALIZAÇÃO DAS OBRAS**

**(EXIGIDA APENAS CASO NÃO SEJA REALIZADA A VISITA TÉCNICA)**

À Comissão Permanente de Licitação

Ref.: Edital da **TOMADA DE PREÇO Nº 001/2019/PMO/SEMPOF.**

Os signatários da presente declara, para fins de habilitação na **TOMADA DE PREÇO Nº 001/2019/PMO/SEMPOF**, que conhecemos as condições locais necessárias à execução do objeto do edital em epígrafe.

Local,            de            de 201X

(carimbo, nome e assinatura do responsável legal)

(carteira de identidade, número e órgão emissor)

*[Handwritten mark]*

*[Handwritten signature]*

*[Handwritten signature]*

*[Handwritten signature]*



PMO – Prefeitura Municipal de Óbidos  
Rua Deputado Raimundo Chaves, 338 – Centro, Óbidos – PA  
Tel. (093) 3547-3044, CEP: 68.250-000  
CNPJ: 05.131.180/0001-64  
CPL – Comissão Permanente de Licitações

## ANEXO VII

### **DECLARAÇÃO DE QUE OBEDECE A DETERMINAÇÃO DO INCISO XXXIII, DO ARTIGO 7º DA CONSTITUIÇÃO FEDERAL.**

À Prefeitura Municipal de Óbidos

Comissão Permanente de Licitação

REF.: Edital da **TOMADA DE PREÇO Nº 001/2019/PMO/SEMPOF.**

O signatário da presente, em nome da proponente ....., declara expressamente, para fins do que trata o inciso V, do art. 27 da Lei nº 8.666/93 e alterações, que não emprega menor de 18 (dezoito anos) em trabalho noturno, perigoso ou insalubre e não emprega menor de 16 (dezesesseis) anos, salvo na condição de aprendiz a partir de 14 (quatorze) anos.

Local,            de            de 201x

(carimbo, nome e assinatura do responsável legal)

(carteira de identidade, número e órgão emissor)

**Observação: Apresentar em Papel Timbrado da empresa**



PMO – Prefeitura Municipal de Óbidos  
Rua Deputado Raimundo Chaves, 338 – Centro, Óbidos – PA  
Tel. (093) 3547-3044, CEP: 68.250-000  
CNPJ: 05.131.180/0001-64  
CPL – Comissão Permanente de Licitações

## ANEXO VIII

### MODELO DE DECLARAÇÃO DE CONHECIMENTO DE INFORMAÇÕES

Declaramos sob as penas da Lei, e para fins de participação no Processo Licitatório modalidade TOMADA DE PREÇOS Nº 001/2019/PMO/SEMPOF, junto a Prefeitura Municipal de Óbidos - PA, que tomamos conhecimento de todas as informações, para cumprimento das obrigações, inteirando-se das condições técnicas e da complexidade do objeto da licitação.

Por ser verdade, assinamos a presente declaração.

Local e data.

Assinatura

Nome do Representante Legal

Anexar ao Envelope n.º 2 – Documentação





PMO – Prefeitura Municipal de Óbidos  
Rua Deputado Raimundo Chaves, 338 – Centro, Óbidos – PA  
Tel. (093) 3547-3044, CEP: 68.250-000  
CNPJ: 05.131.180/0001-64  
CPL – Comissão Permanente de Licitações

## ANEXO IX

### MINUTA DE CONTRATO ADMINISTRATIVO n.º XX/2019/PMO/SEMPOF

#### TOMADA DE PREÇOS N.º 001/2019/PMO/SEMPOF

**CONTRATO ORIUNDO DA TOMADA DE PREÇOS N.º 001/2019/PMO/SEMPOF, QUE ENTRE SI CELEBRAM, DE UM LADO A PREFEITURA MUNICIPAL DE ÓBIDOS-PA E DE OUTRO LADO A EMPRESA ..... CONFORME AS CLÁUSULAS E CONDIÇÕES SEGUINTE:**

Os signatários do presente Termo de Contrato que entre si celebram, de um lado a **PREFEITURA MUNICIPAL DE ÓBIDOS/SECRETARIA MUNICIPAL DE PLANEJAMENTO, ORÇAMENTO E FINANÇAS - SEMPOF**, pessoa jurídica inscrita no CNPJ (MF) sob o n.º xxxxxxxxxxxxxxxx, com sede à Rua xxxxxxxxxxxxxxxxxxxx, n.º: xxx, xxxxxxxxxxxx, Óbidos - PA neste ato representada pelo Sr. xxxxxxxxxxxxxxxx - xxxxxxxxxxxx, portador da Carteira de Identidade n.º xxxxxxxx e CPF: xxxxxxxx, residente e domiciliado na cidade de Óbidos/PA a seguir denominado **CONTRATANTE**, e de outro lado a empresa, **XXXXXXXXXXXXXXXXXXXX**, CNPJ: xxxxxxxx; estabelecida na Rua xxxx; Bairro: xxxxx; CEP: xxxxx; Cidadexxxxx; e-mail: xxxxx ; contato: xxxxx, neste ato representada por **XXXXXXXXXXXX**, portador do RG: xxxx e CPF: xxxxx, doravante denominada **CONTRATADA**, firmam o presente com as estipulações seguintes:

#### **CLÁUSULA I – ORIGEM DO CONTRATO**

1.1 – Este contrato Administrativo tem como origem a **TOMADA DE PREÇOS N.º 001/2019/PMO/SEMPOF**, cujo julgamento foi homologado pelo Prefeito Municipal de Óbidos no dia XX/XX/XXXX.

#### **CLÁUSULA II – LEGISLAÇÃO**

2.1 – As cláusulas e condições deste contrato regem-se às disposições da Lei N.º 8.666/93 e alterações posteriores, lei complementar 123/06 e alterações posteriores; Edital **TOMADA DE PREÇOS N.º 001/2019/PMO/SEMPOF** e demais normas pertinentes às quais **CONTRATANTE** e **CONTRATADA** estão sujeitas.

#### **CLÁUSULA III – OBJETO E SEUS ELEMENTOS CARACTERÍSTICOS**

3.1 – Este contrato tem como objeto a **XXXXXXXXXXXXXXXXXXXX**, de acordo com o Edital, especificações, planilhas, propostas e demais elementos técnicos, que passam fazer parte deste, independentemente de transcrição e/ou traslado.

#### **CLÁUSULA IV – REGIME DE EXECUÇÃO**

Handwritten signatures and initials in blue ink at the bottom of the page.



PMO – Prefeitura Municipal de Óbidos  
Rua Deputado Raimundo Chaves, 338 – Centro, Óbidos – PA  
Tel. (093) 3547-3044, CEP: 68.250-000  
CNPJ: 05.131.180/0001-64  
CPL – Comissão Permanente de Licitações

4.1 Os Serviços serão realizados no regime de Execução Indireta de obra, na modalidade empreitada por preço global.

#### CLÁUSULA V – PREÇO E REAJUSTAMENTO

5.1 O preço da obra **CONTRATADA** é de R\$ ..... (.....), conforme o preço básico licitado no dia ...../...../.....

5.2 O valor do contrato será reajustado, caso haja alteração na legislação nacional, que permitam reajustes contratuais em prazo inferiores ao ora estipulado neste contrato, caso estabelecido ao artigo 65 da Lei 8.666/93.

#### CLÁUSULA VI – DA MEDIÇÃO E DO PAGAMENTO

6.1 – A emissão das ordens de serviços para execução do objeto contratado, nas quais deverão constar as fontes de recursos específicos das mesmas, será parcial, de acordo com a disponibilidade de recursos, que permitam a execução dos serviços objeto do presente contrato.

6.2 – A medição dos serviços executados será efetuada através do Engenheiro fiscal da Prefeitura Municipal de Óbidos - PMO, contados do recebimento da comunicação do término da etapa e feitas de acordo com o cronograma físico financeiro com seus prazos de conclusão e respectivos percentuais do preço unitário de obra licitada;

6.3 – As medições serão formalizadas e datadas no último dia de cada mês e serão pagas no curso do mês subsequente, pelo valor nominal nelas expresso.

6.4 – O pagamento da **CONTRATADA**, somente será feito mediante o término de cada etapa da obra sendo as medições devidamente vistoriadas e assinadas por engenheiro habilitado da PMO;

6.4.1 – O pagamento será efetuado em até 30 (trinta) dias de efetivo expediente, contados da data da exposição dos documentos de cobrança para pagamento, após a emissão da nota fiscal devidamente atestada;

**6.4.2. Para efetivação do pagamento, além da correspondente Nota Fiscal/Fatura, a contratada deverá comprovar sua regularidade fiscal, através das Certidões Negativas de Débitos atualizadas.**


6.5 – Depois de atestada, a Nota Fiscal, deverá ser encaminhada juntamente com cópia da Ordem de Serviço, recibo, DAM (Documentação de Arrecadação Municipal) devidamente quitado e dados bancário em nome da **CONTRATADA** para a Secretaria Municipal de Planejamento Orçamento e Finanças, para liquidação e pagamento.

6.6 – A PMO pagará a **CONTRATADA**, de acordo com o Cronograma Físico-financeiro aprovado, constante da Proposta Técnica para a execução dos serviços previstos neste Edital;

6.7 – Nenhum pagamento será efetuado à **CONTRATADA** sem que esta tenha comprovado, por antecipação, a matrícula dos Serviços junto ao **INSS** e **FGTS**, este acompanhamento da relação nominal dos empregados no serviço, através da guia do **FGTS**, bem como de todos os encargos trabalhistas, se for o caso.

6.8 – O pagamento da última medição somente será liberado à **CONTRATADA** mediante a apresentação da **CND** do **INSS** específico do serviço e a completa demonstração de recolhimento do **ISS**.

26

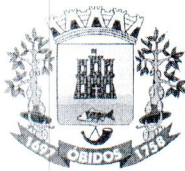

6.9 – O preço unitário da obra incluem e comporta todos os custos necessários à perfeita execução dos serviços, englobando, inclusive:

- a) Toda mão de obra, especializada ou não;
- b) Todas as despesas com máquinas, aparelhos, equipamentos e veículos utilizados.
- c) Encargos sociais, assistência técnica, administração, benefícios, aluguéis, uso de patentes, impostos, taxas, seguros, despesas gerais, eventuais e outros inerentes à especialidade.

6.9.1 – Nenhum pagamento será feito à **CONTRATADA** que tenha sido multada antes de paga ou relevada à multa.

6.9.2 – Reserva-se a Prefeitura Municipal de Óbidos, o direito de descontar de faturas, quaisquer débitos da **CONTRATADA**, em consequência de penalidades aplicadas.

### CLÁUSULA VII – PRAZOS

7.1 – O prazo contratual será de xx de xxx 201x a xx de xxx de 201x, podendo, entretanto, ser prorrogado, nos casos previstos nos Parágrafos 1º e 2º do Artigo 57 da Lei nº 8.666/93 e alterações vigentes.

7.2 O prazo máximo exigido para a execução da obra, objeto do presente instrumento de contrato será de 180 (Cento e oitenta) dias corridos.

7.3 – Os trabalhos deverão ser iniciados no prazo máximo de até **10 (dez)** dias corridos a partir do recebimento pela contratada da Ordem de Serviço.

7.4 – Os prazos contratuais somente poderão ser prorrogados através de Termo Aditivo, na vigência do Contrato.

7.5 – Toda prorrogação de prazo deverá ser justificada por escrito e previamente autorizada pela autoridade competente. A justificativa deverá demonstrar a ausência de culpa da **CONTRATADA**, bem como a relação de causa e efeito entre os fatos alegados e o atraso verificado, formalizando-se o respectivo Termo Aditivo.

### CLÁUSULA VIII – RECURSOS FINANCEIROS

8.1 – Os recursos financeiros, necessários ao fiel cumprimento deste contrato, correrão por conta de recursos:

1414 – **Secretaria Municipal de Planejamento, Orçamento e Finanças:**

04.122.0008.2010 – Manutenção das Atividades da SEMPOF.

44.90.51.00 - Obras e Instalações.

### CLÁUSULA IX - DAS OBRIGAÇÕES

9.1 – A **CONTRATANTE** fica obrigada a:

- a) Realizar o pagamento dos serviços, no prazo estipulado na cláusula VI, através da ordem bancária destinada a crédito do estabelecimento financeiro indicado pela **CONTRATADA**, após a apresentação do faturamento, para sua aceitação e liquidação, conforme previsto no Artigo 63 da Lei 4.320/64;
- b) Designar servidor para acompanhar e fiscalizar a execução do objeto da **TOMADA DE PREÇOS Nº 001/2019/PMO/SEMPOF** da qual deriva este contrato;



c) Comunicar a **CONTRATADA** em tempo hábil, a qualidade dos serviços.

9.2 – A **CONTRATADA** fica obrigada a executar a obra licitada nas seguintes condições:

- a) Atendendo as exigências legais prevista na Lei n.º 8.666/93 e alterações posteriores;
- b) Vinculação à **TOMADA DE PREÇOS Nº 001/2019/PMO/SEMPOF** e seus anexos;
- c) Manter-se durante toda a execução deste contrato em compatibilidade com as obrigações assumidas, atendendo todas as condições exigidas pela licitação;
- d) Pagar todos os encargos trabalhistas, previdenciários, fiscais e comerciais resultantes da execução do instrumento deste contrato, como estabelece o art. 71 da Lei n.º. 8.666/93 e alterações posteriores;
- e) Observar as prescrições relativas às leis trabalhistas, fiscais seguros e quaisquer outros não mencionados, bem como pagamento de todo e qualquer tributo que seja devido em decorrência direta ou indireta do Contrato, isentando a contratante de qualquer responsabilidade.
- f) A **CONTRATADA** poderá subcontratar a execução de parte da obra, sempre que haja o assentimento prévio da Contratante que, posteriormente poderá exigir a rescisão do subcontrato, sem qualquer ônus, se entender que a subcontratada está prejudicando ou poderá prejudicar a execução dos mesmos, devendo essa condição constar obrigatoriamente do instrumento de subcontratação. A subcontratação não gera ou estabelece vínculo de natureza com a Prefeitura Municipal de Óbidos, e não poderá exceder a 10% (dez por cento) dos serviços.
- g) A contratada deverá prestar Garantia de Execução dos serviços no ato da assinatura do contrato, no percentual de 5% (cinco por cento) do valor do Contrato, nos termos constantes no edital da **TOMADA DE PREÇOS Nº 001/2019/PMO/SEMPOF**, em uma das seguintes modalidades: seguro garantia, fiança bancária, caução em dinheiro ou título da dívida pública;
- h) Providenciar junto ao CREA as Anotações de Responsabilidade Técnica – ART's referentes ao objeto do contrato e dos profissionais das especialidades pertinentes, nos termos da Lei n.º 6.496/77.

## CLÁUSULA X – PENALIDADES

10.1 – Pela inexecução no cumprimento da obrigação pela adjudicatária da Prefeitura Municipal de Óbidos PMO poderá, garantindo prévia defesa, aplicar a adjudicatária as seguintes sanções:

10.1.1 – Advertência;

10.1.2 – Multa;

- a) Correspondente a 10% (dez por cento) do valor do contrato, por dia de atraso, no caso de retardamento do início dos trabalhos, sem justa causa;
- b) Correspondente a 10% (dez por cento) do valor do contrato, por dia de paralisação, sem prejuízo das demais cominações, no caso de paralisação da execução do Contrato, sem justa causa, por mais de 05 (cinco) dias úteis e no máximo de 30 (trinta) dias consecutivos;
- c) as multas serão aplicadas sem prejuízo das demais sanções previstas neste Edital, no Contrato e na Legislação vigente;

10.1.3. – Suspensão temporária de participação em licitação e impedimento de contratar com a Prefeitura Municipal de Óbidos – PMO, pelo prazo de 02 (dois) anos;

10.1.4 – Declaração de inidoneidade para licitar ou contratar com a administração pública enquanto perdurar os motivos da punição ou até que seja promovida e reabilitação perante a própria autoridade que aplicou a penalidade;



PMO – Prefeitura Municipal de Óbidos  
Rua Deputado Raimundo Chaves, 338 – Centro, Óbidos – PA  
Tel. (093) 3547-3044, CEP: 68.250-000  
CNPJ: 05.131.180/0001-64  
CPL – Comissão Permanente de Licitações

10.1.5 - Caso a contratada não cumpra com suas obrigações contratuais a garantia de execução será revertida em benefício da contratante;

10.1.6 – Vale ainda para o presente Edital o disposto nos Artigos 86 e 88, seus parágrafos e seus incisos da Lei nº 8.666/93.

#### CLÁUSULA XI – RESCISÃO

11.2 O presente Contrato Administrativo poderá ser rescindido:

- a) Unilateralmente, nos casos enumerados nos incisos I e XVII, do Art. 78, da Lei nº 8.666/93 e alterações vigentes;
- b) Amigavelmente, por acordo entre as partes, reduzida a termo no processo da licitação;
- c) Judicialmente, nos termos da legislação processual.

#### CLÁUSULA XII – EXECUÇÃO DOS SERVIÇOS

12.1 – **CONTRATADA** deverá obedecer rigorosamente ao disposto no edital e seus anexos, bem como neste contrato, permanecendo responsável pela segurança, eficiência, adequação dos métodos e mão de obra, materiais e equipamentos utilizados, bem como atender na execução, as exigências das normas técnicas vigentes.

12.2 – A **CONTRATADA** assume integral responsabilidade por danos ou prejuízos pessoais ou materiais que causar à Prefeitura Municipal de Óbidos, terceiros, por si, representantes, sucessores, subcontratadas, na execução dos serviços, isentando a Contratante de qualquer responsabilidade decorrente dos mesmos.

12.3 – A **CONTRATADA** deverá, às suas custas, demolir ou refazer qualquer parte dos serviços que, a juízo da fiscalização, não tenham sido executados de acordo com o estipulado nos documentos do Contrato.

12.4 A **CONTRATADA** deverá aceitar, nas mesmas condições, os acréscimos ou reduções no objeto contratual, que se fizerem necessários, até o limite estabelecido em Lei.

#### CLÁUSULA XIII – ALTERAÇÃO DO CONTRATO

13.1 – Este termo de Contrato poderá ser alterado nos termos do Art. 65 da Lei nº 8.666/93 e alterações.

13.2 - O contrato poderá sofrer alterações por meio de apostilamento, nos termos do §8º do Art. 65 da Lei nº. 8.666/93.


#### CLÁUSULA XIV – FISCALIZAÇÃO DA EXECUÇÃO DA OBRA E DO CONTRATO

14.1 – A Contratante fiscalizará a execução dos serviços contratados, a fim de verificar se no seu desenvolvimento está sendo fielmente observado o estipulado no Edital da **TOMADA DE PREÇOS Nº 001/2019/PMO/SEMPOF, em especial no memorial descritivo** e neste contrato.

14.2 – A Fiscalização será exercida no interesse exclusivo do serviço público, não excluindo nem diminuindo a responsabilidade da **CONTRATADA**, incluindo perante terceiros, por qualquer irregularidade.

14.3 – Compete à fiscalização, desde a expedição da Ordem de Serviço, até o término deste Contrato:

- a) Solucionar as dúvidas de natureza executiva;

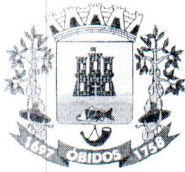

- b) Promover a medição dos serviços realizados, com vistas aos pagamentos requeridos e processados pela **CONTRATADA**;
- c) Dar ciência a Prefeitura Municipal de Óbidos, de ocorrências que possam levar à aplicação de penalidades ou rescisão do Contrato.

14.4 - A Fiscalização do contrato será exercida pelos seguintes servidores nos termos da Lei nº 8.666/93 e da Portaria de Fiscal nº 001/2019-SEMPOF, aos quais competirão dirimir as dúvidas que surgirem no curso da execução do contrato e da obra, e de tudo darão ciência à Administração:

- a) **TARCÍCIO RIBEIRO CATIVO - Engenheiro Civil**; situação funcional: contratado; portador do CPF: 010.016.352-13 e RG: 6253367 3ª via - PC/PA, Data de Expedição: 07/09/2013, matrícula funcional nº 115118-5; residente na Rua Antônio Fernandes, nº 601, Fátima, Óbidos-PA.
- b) **JOÃO DE SOUZA QUEIRÓZ - Engenheiro Civil**; situação funcional: efetivo; portador do CPF: 578.734.102-34 e RG: 2962268 - SSP/PA Matrícula Funcional nº 111133; residente na Travessa Mendonça Furtado, nº 177; Bairro: Loudes, Óbidos-PA.
- c) **LUCIANE DEINA - Engenheira Agrônoma**; situação funcional: efetiva; portadora do CPF: 884.677.911-87 e RG: 73521424 - SSP/PR; Matrícula Funcional nº 1123467; residente na Rua Pedro Alvares Cabral, nº 190; Bairro: Cidade Nova, Óbidos-PA.

14.4.1 - Os fiscais da Contratante deverão ter a experiência necessária para o acompanhamento e controle da execução do contrato.

14.4.2 - A fiscalização de que trata este item não exclui nem reduz a responsabilidade da fornecedora, inclusive perante terceiros, por qualquer irregularidade, ainda que resultante de imperfeições técnicas, vícios redibitórios, ou emprego de material inadequado ou de qualidade inferior, e, na ocorrência desta, não implica em corresponsabilidade da Administração ou de seus agentes e prepostos, de conformidade com o art. 70 da Lei nº 8.666, de 1993.

14.4.3 - O fiscal do contrato anotará em registro próprio todas as ocorrências relacionadas com a execução do contrato, indicando dia, mês e ano, bem como o nome dos funcionários eventualmente envolvidos, determinando o que for necessário à regularização das faltas ou defeitos observados e encaminhando os apontamentos à autoridade competente para as providências cabíveis.

14.4.4 - O fiscal do Contrato ficará responsável em avisar com 30 (trinta) dias de antecedência do término do contrato ao (a) Secretário (o), para que o mesmo tome as devidas providências.

#### CLÁUSULA XV – FORO

15.1 – Para a solução de quaisquer dúvidas, litígios ou condições decorrentes deste Contrato Administrativo, fica eleito, pelos contratantes, o foro de Óbidos, com a renúncia de qualquer outro, especial, privilegiado ou de eleição, que tenham ou venham a ter.

#### CLAUSULA XVI – REGISTRO E PUBLICAÇÃO

16.1 – Este Contrato será publicado em extrato, no Diário Oficial e encaminhado para registro no Tribunal de Contas dos Municípios.

16.2 – E, por estarem justas e acordadas, as partes assinam o presente Contrato, em 03 (três) vias de igual teor e para um só efeito, na presença de duas testemunhas, para que sejam produzidos os efeitos legais e pretendidos.

Óbidos (PA), .... de ..... de .....

*[Handwritten signature]*

*[Handwritten signature]*

*[Handwritten signature]*

*[Handwritten signature]*

*[Handwritten signature]*



PMO – Prefeitura Municipal de Óbidos  
Rua Deputado Raimundo Chaves, 338 – Centro, Óbidos – PA  
Tel. (093) 3547-3044, CEP: 68.250-000  
CNPJ: 05.131.180/0001-64  
CPL – Comissão Permanente de Licitações

XXXXXXXXXXXXXXXXXXXXX  
XXXXXXXXXXXXXXXXXXXXX  
**CONTRATANTE**

XXXXXXXXXXXXXXXXXXXXX  
**CONTRATADA**

**TESTEMUNHAS:**

Nome: \_\_\_\_\_ CPF: \_\_\_\_\_

Nome: \_\_\_\_\_ CPF: \_\_\_\_\_

*Handwritten mark*

*Handwritten signatures and initials in blue ink*



PMO – Prefeitura Municipal de Óbidos  
Rua Deputado Raimundo Chaves, 338 – Centro, Óbidos – PA  
Tel. (093) 3547-3044, CEP: 68.250-000  
CNPJ: 05.131.180/0001-64  
CPL – Comissão Permanente de Licitações

## ANEXO X

### MEMORIAL DESCRITIVO, ESPECIFICAÇÕES E NORMAS TÉCNICAS GERAIS (INCLUINDO PLANILHA ORÇAMENTÁRIA E CRONOGRAMA FÍSICO FINANCEIRO)

*[Handwritten mark]*

*[Handwritten signature]*

*[Handwritten signature]*

32

*[Handwritten mark]*

*[Handwritten signature]*





ESTADO DO PARÁ  
PREFEITURA MUNICIPAL DE ÓBIDOS  
SECRETARIA MUNICIPAL DE PLANEJAMENTO, ORÇAMENTO E FINANÇAS  
CNPJ Nº. 05.131.180/0001-64  
Rua Deputado Raimundo Chaves, 338 Centro – CEP: 68.250-000

**Memorial Descritivo, Especificações e Normas Técnicas Gerais.**  
**Objeto: CONTRATAÇÃO DE EMPRESA PARA EXECUÇÃO DE MANUTENÇÃO DE VIAS URBANAS E IMPLANTAÇÃO DE MEDIDAS MODERADORAS DE TRÁFEGO - ÓBIDOS – PA.**

**I - OBJETIVO**

- 1 - Esta especificação tem como objetivo cumprir os requisitos necessários à execução das obras civis de **CONTRATAÇÃO DE EMPRESA PARA EXECUÇÃO DE MANUTENÇÃO DE VIAS URBANAS E IMPLANTAÇÃO DE MEDIDAS MODERADORAS DE TRAFEGO - ÓBIDOS – PA.**  
**Trecho: AV. PRF. NELSON SOUZA- pavimentação das laterais (Entre Rua Icoaraci Nunes e Rua J); AV. DOM FLORIANO recapeamento entre (Ponte da passagem até Rua 15 de novembro)**
- 2 - Nenhuma alteração técnica de execução ou materiais especificados poderão ser colocados na obra sem o prévio consentimento formal do órgão técnico da Prefeitura Municipal de Óbidos.

**II - GENERALIDADES**

- 1 - A planilha quantitativa apresentada serve de referencial para a aprovação da obra, sendo, todavia de responsabilidade da empresa proponente a apresentação dos serviços descritos em planilha própria, de modo a contemplar a execução dos serviços descritos no memorial e/ou indicados na planta do projeto arquitetônico. As divergências ou omissões serão definidas pela fiscalização da Prefeitura Municipal de Óbidos.
- 2- Ficam fazendo parte integrante das presentes especificações no que forem aplicadas:
  - a) O artigo dezesseis da Lei Federal Nº. 5.194/66, que determina a colocação de Placa de Obra, conforme a orientação do CREA.
  - b) As Normas Brasileiras aprovadas pela **ABNT**.
  - c) Regulamentos, especificações e recomendações da REDE CELPA, COSANPA, e CORPO DE BOMBEIROS.
  - d) As Normas Regulamentadoras de segurança e saúde no trabalho do M.T.E.

*de*

*de*

*de*

*de*



ESTADO DO PARÁ  
PREFEITURA MUNICIPAL DE ÓBIDOS  
SECRETARIA MUNICIPAL DE PLANEJAMENTO, ORÇAMENTO E FINANÇAS  
CNPJ Nº. 05.131.180/0001-64  
Rua Deputado Raimundo Chaves, 338 Centro - CEP: 68.250-000

**Por ocasião da execução das obras e/ou serviços, a Contratada deverá seguir as prescrições da norma NBR 7678 - Segurança na execução de obras e serviços de construção e, em particular, se orientar pela Lei no. 6514 de 22 de dezembro de 1977, que altera o capítulo V do título III da CLT (DOU de 23/12/77).**

Da mesma forma, deverão ser observadas as Normas Regulamentadoras do Ministério do Trabalho, aprovadas pela Portaria no. 3214 de 08 de junho de 1978 (suplemento do DOU de 06/07/78), em especial a NR4, que trata do Serviço Especializado em Segurança e Medicina do Trabalho (SESMT), e a NR5, que trata da Comissão Interna de Prevenção de Acidentes (CIPA). Ter atenção que as normas acima explicitadas foram alteradas pelas Portarias no. 033 de 27 de outubro de 1987 (DOU de 31/10/87) e no. 034 de 20 de dezembro de 1989 (DOU de 29/12/89).

- 3 - As empresas interessadas na licitação ficam obrigadas a inspecionar, em companhia de um credenciado da Prefeitura Municipal de Óbidos, o local e o logradouro onde a obra será executada, antes de apresentarem suas propostas, para que verifiquem a situação real dos serviços que serão realizados, observando suas particularidades, assim como com relação a energia e abastecimento.
- 4 - A Contratada, será responsável pelo Seguro Contra Acidentes de Trabalho e danos a terceiros, em companhia idônea.
- 5 - **Prazo de execução: 180 (cento e oitenta) dias corridos.**

### **III - DISPOSIÇÕES GERAIS**

#### **1 - VERIFICAÇÃO E INTERPRETAÇÕES:**

Competem à firma empreiteira, fazer minucioso estudo de verificação e comparação de todos os desenhos dos projetos, especificações e demais elementos integrantes da documentação técnica fornecida pela **Prefeitura Municipal de Óbidos**, bem como, providenciar os registros nos órgãos competentes.

Para efeito de interpretação de divergências entre as especificações e os projetos, prevalecerão estes. Caso surjam dúvidas, caberá a **Prefeitura Municipal de Óbidos** esclarecer.

**A Planilha de Quantidades, parte integrante da documentação fornecida pela**

ed

de  
Tina

de  
de

de

de  
de



ESTADO DO PARÁ  
PREFEITURA MUNICIPAL DE ÓBIDOS  
SECRETARIA MUNICIPAL DE PLANEJAMENTO, ORÇAMENTO E FINANÇAS  
CNPJ Nº. 05.131.180/0001-64  
Rua Deputado Raimundo Chaves, 338 Centro - CEP: 68.250-000

***Prefeitura Municipal de Óbidos, servirá também para esclarecimentos, em todos os itens de serviços, através das indicações de características, dimensões, unidades, quantidades e detalhes nela contidas.***

Os valores dos insumos dos serviços afins, que não constarem explicitamente na **Planilha de Quantidades**, deverá ser considerado nas composições de custos dos referidos serviços.

Os serviços de caráter permanente, tais como, pronto socorro, administração da obra, limpeza da obra, equipamentos e maquinários, deverão ter seus custos inseridos na composição do BDI.

## 2 - OCORRÊNCIA E CONTROLE:

A empreiteira ficará obrigada a manter na obra um **Livro Diário de Obras**, destinado as anotações pela Contratada sobre o andamento da obra, bem como observações a serem feitas pela Fiscalização.

A empresa responsável, em decorrência de eventuais alterações feitas nos serviços de acordo com a Fiscalização, deverá apresentar o **"As Built"** através de documentos que se tornem necessários, tais como memoriais, plantas, croquis, desenhos, detalhes, etc.

## 3 - MATERIAIS A EMPREGAR:

***Todos os materiais empregados serão fornecidos pela contratada.***

## 4 - FISCALIZAÇÃO:

A Fiscalização será exercida por engenheiro designado pela **Prefeitura Municipal de Óbidos**.

Cabe ao Fiscal, verificar o andamento das obras e elaborar relatórios e outros elementos informativos.

O responsável pela fiscalização respeitará rigorosamente, o projeto e suas especificações, devendo a **Prefeitura Municipal de Óbidos** ser consultada para toda e qualquer modificação.

35



ESTADO DO PARÁ  
PREFEITURA MUNICIPAL DE ÓBIDOS  
SECRETARIA MUNICIPAL DE PLANEJAMENTO, ORÇAMENTO E FINANÇAS  
CNPJ Nº. 05.131.180/0001-64  
Rua Deputado Raimundo Chaves, 338 Centro – CEP: 68.250-000

**Compete a Fiscalização, junto à empreiteira, em caso de inexistência ou omissão de projetos, fazer a indicação e proceder as definições necessárias para a execução dos serviços, como por exemplo, locais, padrões, modelos, cores, etc.**

5 - **COMUNICAÇÃO E SOLICITAÇÃO:**

Toda comunicação e solicitação deverão ser registradas no **Livro Diário de Obras** e quando necessário, através de Ofício ou Memorando.

6 - **PRONTO SOCORRO:**

A empreiteira deverá manter no local da obra, um serviço de Pronto Socorro para atendimento dos operários que venham sofrer acidentes no Canteiro de Obras.

7 - **ADMINISTRAÇÃO DA OBRA:**

A Contratada deverá manter na direção da obra, um preposto seu com conhecimentos técnicos que permita a execução com perfeição de todos os serviços, além dos demais elementos necessários à perfeita administração da obra, como mestre, almoxarife, apontador, vigia, etc.

A Contratada deverá comunicar com antecedência à **Prefeitura Municipal de Óbidos**, o nome do responsável técnico, com suas prerrogativas profissionais.

A **Prefeitura Municipal de Óbidos** fica no direito de exigir a substituição do profissional indicado, no decorrer da obra, caso o mesmo demonstre insuficiente perícia nos trabalhos ou indisposição em executar as ordens da Fiscalização.

A mão-de-obra a ser empregada, nos casos necessários, deverá ser especializada, onde será obrigatória a utilização dos Equipamentos de Proteção Individual (EPI), apropriados a cada caso, visando a melhor segurança do operário, juntamente com os crachás dos trabalhadores relacionados para a obra.

A Contratada será responsável pela observância das leis, decretos, regulamentos, portarias e normas federais, estaduais e municipais direta e indiretamente aplicáveis ao objeto do contrato, inclusive por suas subcontratadas.

Durante a execução dos serviços, a Contratada deverá:

de

A. T. S.

M. S.

EG

M. S.

36



**ESTADO DO PARÁ**  
**PREFEITURA MUNICIPAL DE ÓBIDOS**  
**SECRETARIA MUNICIPAL DE PLANEJAMENTO, ORÇAMENTO E FINANÇAS**  
CNPJ Nº. 05.131.180/0001-64  
Rua Deputado Raimundo Chaves, 338 Centro - CEP: 68.250-000

- Providenciar junto ao CREA as Anotações de Responsabilidade Técnica – ART's referentes ao objeto do contrato e especificações pertinentes, nos termos da Lei nº. 6496-77.

- Responsabilizar-se pelo fiel cumprimento de todas as disposições e acordos relativos a legislação social e trabalhistas em vigor, particularmente no que se refere ao pessoal alocado nos serviços objeto do contrato.

- Efetuar o pagamento de todos os impostos, taxas e demais obrigações fiscais incidentes ou que vierem a incidir sobre o objeto do contrato, até o recebimento definitivo dos serviços.

A Contratada deverá montar um escritório na obra, com dependências confortáveis para uso da Fiscalização, dotado de pessoal e material necessário ao perfeito funcionamento e atendimento dos serviços de construção.

A vigilância será ininterrupta, por conta da Contratada, até o recebimento definitivo da obra.

#### **8 - EQUIPAMENTOS, ANDAIMES E MAQUINÁRIOS:**

A Contratada será responsável pelo fornecimento de todos os equipamentos, andaimes e maquinários, assim como pequenas ferramentas necessárias ao bom andamento e execução dos serviços, até a sua conclusão.

Os agregados serão estocados em silos previamente preparados com piso em tábuas de madeira forte.

#### **IV - NORMAS DE EXECUÇÃO**

##### **CAPÍTULO 1 - SERVIÇOS GERAIS**

##### **SEÇÃO 1 – INSTALAÇÕES PROVISÓRIAS**

##### **1.1 – Edificações provisórias do canteiro**

As edificações administrativas e de apoio do canteiro deverão ser compostas no mínimo de:

- a) Barracões adequados para guarda de materiais e equipamentos;

ok

ok

ok

ok

ok

ok

37



**ESTADO DO PARÁ**  
**PREFEITURA MUNICIPAL DE ÓBIDOS**  
**SECRETARIA MUNICIPAL DE PLANEJAMENTO, ORÇAMENTO E FINANÇAS**  
CNPJ Nº. 05.131.180/0001-64  
Rua Deputado Raimundo Craves, 338 Centro - CEP: 68.250-000

b) Galpão aberto para oficina, em madeira.

## 1.2 – Redes e instalações de serviço

Caberá à contratada a responsabilidade pela obtenção das instalações provisórias e todas as redes necessárias para atender as edificações acima descritas, tais como: instalações de água, luz, força, telefone e esgoto.

## SEÇÃO 2 – SERVIÇOS PERMANENTES

### 2.2 - Despesas gerais

Caberá a Contratada as despesas com a manutenção do canteiro, com os pagamentos relativos aos consumos de energia elétrica e de água, bem como com o fornecimento dos materiais de escritório para o seu consumo. Caberá, ainda, a colocação da placa da obra, conforme modelo a ser fornecido pelo Ministério da Educação.

## SEÇÃO 3 – MEMORIAL DESCRITIVO

### 1. SERVIÇOS PRELIMINARES

#### 1.1. Placa da obra

Deverá ser instalada placa da obra, em lona gráfica, dimensão 2,00 x 1,50 m. Padrão Prefeitura Municipal de Óbidos.

#### 1.2. Locação:

Deverá ser providenciado o alinhamento e a locação de todo o trecho a ser pavimentado, bem como os canteiros e rotatórias.

A locação deverá ser feita com a utilização de trena, e deverá seguir rigorosamente as dimensões impostas pelo projeto em anexo.

### 2. CANTEIROS E ROTATORIAS.

#### 2.1. Escavação manual de valas em terra compacta, prof. de $0\text{ m} < h \leq 1\text{ m}$

A escavação deverá ser executada pela contratada, levando em consideração a segurança dos funcionários, no que diz respeito a EPI e escoramento de valas que apresentarem terreno de fácil desmoronamento.

de

de

de

de

de

de

38



A escavação para a execução do lastro de concreto deverá obedecer às dimensões de 0,20x0,10m.

## 2.2. Aterro e Apiloamento com maço de 30kg

Deverá ser executado o aterro dos canteiros e rotatórias e a compactação manual de todas as escavações, para que não ocorram recalques posteriores ao término da obra.

## 2.3. Alicerce em alvenaria de tijolos cerâmicos furados assentados à singelo

**Alvenaria Embasamento:** Tijolo de barro – deverão atender a EB – 20, aceitando-se peças com 04 (quatro), 06(seis) ou 08(oito) furos, dimensão mínima de 0,10m, de primeira qualidade bem cozidos, leves, duros, sonoros, com faces planas e quebra máxima de 3% (três por cento).

**Argamassa** – para assentamento dos tijolos deverá ser utilizado argamassa mista de cimento e areia no traço 1:5, revolvidos até obter-se mistura homogênea.

A espessura desta argamassa não poderá ultrapassar 0,015m.

## 2.4. Chapisco aplicado no Alicerce com colher de pedreiro Traço 1:3

As superfícies de alvenarias serão chapiscadas com argamassa de cimento e areia traço 1:3, com espessura de 0,50m.

## 2.5. Reboco aplicado no Alicerce com colher de pedreiro Traço 1:4

Após o recebimento do chapisco toda a alvenaria exposta deverá ser rebocada, com a utilização de colher de pedreiro.

O traço a ser aplicado será o de 1:4 (cimento:areia).

## 2.6. Pontos de agua

Devera ser instalado pontos de agua nos canteiros e rotatórias conforme indicado na planilha orçamentaria.

## 3. PAVIMENTAÇÃO

Handwritten signatures and initials in blue ink at the bottom of the page, including a large signature on the right and several smaller ones on the left.



### 3.1. Regularização de superfície

Será executado uma regularização na base onde esteja desnivelada, com a devida compactação para melhor recebimento do asfalto. Em partes muito danificadas fazer a escarificação.

### 3.2. Pintura de Ligação

A pintura de ligação será executada na pista que irá receber o pavimento, em um mesmo turno de trabalho, deixando-a fechada ao trânsito, sempre que possível. Não o sendo, trabalhar-se-á em meia pista, fazendo-se a pintura de ligação da pista adjacente, logo que a pintura permitir sua abertura ao trânsito. A fim de evitar a superposição ou excesso de material nos pontos inicial e final das aplicações, serão colocadas faixas de papel, transversalmente na pista, de modo que o material betuminoso comece e termine de sair da barra de distribuição sobre essas faixas. As faixas serão retiradas a seguir.

Qualquer falha na aplicação deverá ser imediatamente corrigida. Quando o ligante betuminoso utilizado for emulsão asfáltica diluída, recomenda-se que a mistura água + emulsão seja preparada no mesmo turno de trabalho. Deve-se evitar o estoque da mesma por prazo superior a 12 horas.

### 3.3. Concreto Betuminoso usinado a Quente

O concreto asfáltico pode ser empregado como revestimento, camada de ligação, base, regularização ou reforço do pavimento.

Não é permitida a execução dos serviços, objeto desta Especificação, em dias de chuva.

O concreto asfáltico somente deve ser fabricado, transportado e aplicado quando a temperatura ambiente for superior a 10°C.

Todo o carregamento de ligante asfáltico que chegar à obra deve apresentar por parte do fabricante/distribuidor certificado de resultados de análise dos ensaios de caracterização exigidos pela especificação, correspondente à data de fabricação ou ao dia de carregamento para transporte com destino ao canteiro de serviço, se o período entre os dois eventos ultrapassar de 10 dias. Deve trazer também indicação clara da sua procedência, do tipo e quantidade do seu conteúdo e distância de transporte entre a refinaria e o canteiro de obra.

## 4. DRENAGEM

Handwritten signatures and initials in blue ink at the bottom of the page, including a large signature on the right and the number '40' at the bottom right corner.





#### 4.1/ 4.2 – Canaletas

Deverá ser executado canaletas em concreto devidamente com suas tampas na Av. Prefeito Nelson Souza nos cruzamentos da Rua Oswaldo Matos, Felipe Patroni, Pedro Álvares Cabral, Arthur Cruz e Juracy Matos com largura de 0,50 cm e altura variável.

### 5. INSTALAÇÕES ELÉTRICAS

#### 5.1. Kit Luminária e lâmpada de Led

Deverá ser substituído as lâmpadas dos postes e instalado em 72 postes da Av. Pref. Nelson Souza luminárias com lâmpada de Led, com bandeirolas, e 12 luminárias nos postes dos canteiros e rotatória.

Deverá ser levado em consideração toda questão de E.P.I (equipamento de proteção individual), segurança e normas técnicas para execução do serviço.

#### 5.2/5.3/5.4 – Conjunto de iluminação

Deverá ser instalado nos canteiros e rotatória conjunto de postes com 2 e 4 pétalas com as luminárias e lâmpadas de Led.

### 6. SINALIZAÇÃO

#### 6.1/6.2/6.3 - Sinalização

Tipos de Sinalização:

Advertência: os sinais avisam a existência e natureza de condições potencialmente perigosas.

Regulamentação: os sinais informam as proibições, limitações e restrições sobre o uso da rodovia. Sua violação constitui uma infração prevista no Código Nacional de Trânsito.

Indicativas: orientam o usuário sobre distâncias e direções das localidades.

Educativas: contém mensagens educativas dirigidas aos usuários da via.

Na execução da instalação da sinalização, a contratada deverá comunicar ao departamento de trânsito Municipal, pois estes irão auxiliar quais e onde serão instaladas

*[Handwritten signature]*

*[Handwritten signature]*

*[Handwritten signature]*

*[Handwritten signature]*

*[Handwritten signature]*

*[Handwritten signature]*

41



ESTADO DO PARÁ  
PREFEITURA MUNICIPAL DE ÓBIDOS  
SECRETARIA MUNICIPAL DE PLANEJAMENTO, ORÇAMENTO E FINANÇAS  
CNPJ Nº. 05.131.180/0001-64  
Rua Deputado Raimundo Chaves, 338 Centro - CEP: 68.250-000


as devidas placas e faixas.

## 7. PLANTIO DE GRAMA

Deverá a contratada fazer o plantio de grama em todos os canteiros e rotatória devidamente com adubação (terra preta).

### Observação:

A obra deverá estar de acordo com a NBR 9050, no que diz respeito a rampas, destinadas a acessibilidade de Pessoas Portadoras de Deficiência.

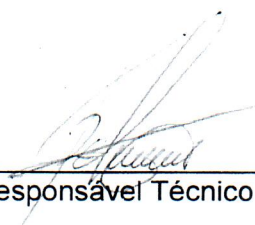
  
Responsável Técnico pelo Projeto

Tarcísio Ribeiro  
Eng.º Civil  
CREA-PA: 151642085-3







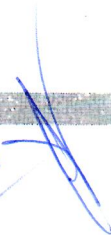





42



ESTADO DO PARÁ  
PREFEITURA MUNICIPAL DE ÓBIDOS  
SECRETARIA MUNICIPAL DE PLANEJAMENTO, ORÇAMENTO E FINANÇAS

Objeto: CONTRATAÇÃO DE EMPRESA PARA EXECUÇÃO DE MANUTENÇÃO DE VIAS URBANAS E IMPLANTAÇÃO DE MEDIDAS MODERADORAS DE TRÁFEGO (Canteiros e rotatórias)								
Local: Av. PREFEITO NELSON SOUZA e DOM FLORIANO - ÓBIDOS - PARÁ								
Trecho: AV. PRF. NELSON SOUZA- pavimentação das laterais (Entre Rua Icoaraci Nunes e Rua J); AV. DOM FLORIANO recapeamento entre ( Ponte da passagem até Rua 15 de novembro)								
Município: ÓBIDOS - PARÁ								
Referência: SINAPI SET/2018; SEDOP OUT/2018; SEINFRA						BDI (%)= 22,12		
Planilha Orçamentária								
ITEM	CÓDIGO	FONTE	DESCRIÇÃO DOS SERVIÇOS	UNID.	QUANT.	PR. UNIT.(R\$)	PR. UNIT.(R\$) com bdi	VALOR (R\$)
<b>1.0 SERVIÇOS PRELIMINARES</b>								
1.1	11340	SEDOP	Placa de obra em lona com plotagem de gráfica	m²	3,00	158,10	193,07	579,22
1.2	73686	SINAPI	Locação e Demarcação dos eixos	m	204,40	18,03	22,02	4.500,53
Subtotal item 1.0								5.079,74
<b>2.0 ROTATÓRIA E CANTEIROS</b>								
2.1	30010	SEDOP	Escavação manual ate 1.50m de profundidade	m³	8,18	35,10	42,86	350,63
2.2	30011	SEDOP	Aterro c/ material fora da obra, incl. apiloamento	m³	103,61	80,79	98,66	10.222,24
2.3	87508	SINAPI	Alvenaria de vedação de cerâmico, com argamassa traço- 1:7 (cimento / areia)	m²	61,32	58,84	71,86	4.406,17
2.4	87878	SINAPI	Chapisco em paredes e lajes com argamassa traço 1:3 (cimento / areia)	m²	122,64	3,02	3,69	452,30
2.5	87547	SINAPI	Reboco em paredes e lajes, traço 1:2:8 (cimento, cal e areia), preparo mecânico	m²	122,64	15,19	18,55	2.274,98
2.6	180299	SEDOP	Ponto de agua (incl. tubos e conexoes, torneira)	und	6,00	295,17	360,46	2.162,77
Subtotal item 2.0								19.869,09
<b>3 PAVIMENTAÇÃO</b>								
3.1	40780	SINAPI	Regularização de superficie (Base)	m²	4000,00	9,11	11,13	44.500,53
3.2	96401	SINAPI	Pintura de Ligação com emulsão RR-2C	m²	11700,00	1,65	2,01	23.575,27
3.3	72962	SINAP	Concreto Betuminoso Usinado a Quente com cap 50/70 , capa de rolamento, incluso usinagem e aplicação, exclusive transporte E= 3,0cm	T	772,20	236,49	288,80	223.012,59
Subtotal item 3.0								291.088,38
<b>4 DRENAGEM DE ÁGUAS PLUVIAIS</b>								
4.1	180709	SEDOP	Canaleta de concreto (0,60xVariável)-e=15cm	m	48,75	208,37	254,46	12.405,00
4.2	50681	SEDCP	Tampa para canaleta em concreto	m²	6,00	1.979,59	2.417,48	14.504,85
Subtotal item 4.0								26.909,85
<b>5 INSTALAÇÕES ELÉTRICAS</b>								
5.1	1	COTAÇÃO	Kit completo Luminária lâmpada Led(150 watts) para postes públicos ( Forneimento e instalação)	und	84,00	850,00	1.038,02	87.193,68
5.2	170372	SEDOP	Conjunto iluminação tipo petala c/4 luminárias p/ lâmpadas de Led/poste de aço h=9m engastado ou flangeado, incluso base do poste em concreto e fiação subterrânea - fornecimento e instalação	un	2,00	2.226,55	2.719,06	5.438,13
5.3	170371	SEDOP	Conjunto iluminação tipo petala c/2 luminárias p/ lâmpadas de Led/poste de aço h=9m engastado ou flangeado, incluso base do poste em concreto e fiação subterrânea - fornecimento e instalação	un	1,00	1.965,66	2.400,46	2.400,46
5.4	83399	SINAPI	Fotocélula ou rele fotoelétrico p/ comando de iluminação externa 220v/1000w - fornecimento e instalação	un	5,00	30,16	36,83	184,16
Subtotal item 5.0								95.216,43
<b>6 SINALIZAÇÃO</b>								
6.1	72947	SINAPI	Sinalização horizontal com tinta retrorefletiva a base de resina acrílica com microesfera de vidro	m²	80,00	24,66	30,11	2.409,18
6.2	34723	SINAPI-I	Placa de sinalização em chapa de aço nº 16 com película refletiva (Placas simples tipo 1) Fornec e instalação	m²	8,00	924,00	1.128,39	9.027,11
6.3	21013	SINAPI-I	Fornecimento e assentamento tubos para suporte placas DIN 2"	m	73,80	36,02	43,99	3.246,29
Subtotal item 6.0								14.682,58
<b>7 DIVERSOS</b>								
7.1	98504	SINAPI	Plantio de grama e arbustos de pequeno porte, inclusive terra preta (Canteiros e rotatória)	m²	424,00	7,38	9,01	3.821,28
Subtotal item 7.0								3.821,28
<b>Custo TOTAL com BDI incluso</b>								<b>456.667,35</b>

Responsável Técnico pelo Projeto

**Tarcísio Ribeiro Cativo**  
Eng.º Civil  
CREA-PA: 151642085-3



ESTADO DO PARÁ  
PREFEITURA MUNICIPAL DE ÓBIDOS  
SECRETARIA MUNICIPAL DE PLANEJAMENTO, ORÇAMENTO E FINANÇAS

Objeto: CONTRATAÇÃO DE EMPRESA PARA EXECUÇÃO DE MANUTENÇÃO DE VIAS URBANAS E IMPLANTAÇÃO DE MEDIDAS MODERADORAS DE TRÁFEGO (Canteiros e rotatórias)							
Local: Av. PREFEITO NELSON SOUZA e DOM FLORIANO - ÓBIDOS - PARÁ							
Trecho: AV. PRF. NELSON SOUZA- pavimentação das laterais (Entre Rua Icoaraci Nunes e Rua J); AV. DOM FLORIANO recapeamento entre ( Ponte da passagem até Rua 15 de novembro)							
Município: ÓBIDOS - PARÁ							
Referência: SINAPI SET/2018; SEDOP OUT/2018; SEINFRA						BDI (%)=	
Planilha Orçamentária							
ITEM	CÓDIGO	FORTE	DESCRIÇÃO DOS SERVIÇOS	UNID.	QUANT.	PR. UNIT.(R\$) com bdi	VALOR (R\$)
<b>SERVIÇOS PRELIMINARES</b>							
1.0							
1.1	11340	SEDOP	Placa de obra em lona com plotagem de gráfica	m²	3,00		
1.2	73686	SINAPI	Locação e Demarcação dos eixos	m	204,40		
Subtotal item 1.0							
<b>ROTATÓRIA E CANTEIROS</b>							
2.0							
2.1	30010	SEDOP	Escavação manual ate 1.50m de profundidade	m³	8,18		
2.2	30011	SEDOP	Aterro c/ material fora da obra, incl. apiloamento	m³	103,61		
2.3	87508	SINAPI	Alvenaria de vedação de cerâmico, com argamassa traço- 1:7 (cimento / areia)	m²	61,32		
2.4	87878	SINAPI	Chapisco em paredes e lajes com argamassa traço 1:3 (cimento / areia)	m²	122,64		
2.5	87547	SINAPI	Reboco em paredes e lajes, traço 1:2:8 (cimento, cal e areia), preparo mecânico	m²	122,64		
2.6	180299	SEDOP	Ponto de agua (incl. tubos e conexoes, torneira)	und	6,00		
Subtotal item 2.0							
<b>PAVIMENTAÇÃO</b>							
3							
3.1	40780	SINAPI	Regularização de superfície (Base)	m²	4000,00		
3.2	96401	SINAPI	Pintura de Ligação com emulsão RR-2C	m²	11700,00		
3.3	72962	SINAP	Concreto Betuminoso Usinado a Quente com cap 50/70 , capa de rolamento, incluso usinagem e aplicação, exclusive transporte E= 3,0cm	T	772,20		
Subtotal item 3.0							
<b>DRENAGEM DE ÁGUAS PLUVIAIS</b>							
4							
4.1	180709	SEDOP	Canaleta de concreto (0,60xVariável)-e=15cm	m	48,75		
4.2	50881	SEDOP	Tampa para canaleta em concreto	m³	6,00		
Subtotal item 4.0							
<b>INSTALAÇÕES ELÉTRICAS</b>							
5							
5.1	73965/010	SINAPI	Kit completo Luminária lâmpada Led para postes públicos ( Fornecimento e Instalação)	und	80,00		
5.2	170372	SEDOP	Conjunto iluminação tipo petala c/4 luminárias c/ lâmpadas de Led/poste de aço h=9m engastado ou flangeado, incluso base do poste em concreto e fiação subterrânea - fornecimento e instalação	un	2,00		
5.3	170371	SEDOP	Conjunto iluminação tipo petala c/2 luminárias p/ lâmpadas de Led/poste de aço h=9m engastado ou flangeado, incluso base do poste em concreto e fiação subterrânea - fornecimento e instalação	un	1,00		
5.4	83399	SINAPI	Fotocélula ou rele fotoelétrico p/ comando de iluminação externa 220v/1000w- fornecimento e instalação	un	5,00		
Subtotal item 5.0							
<b>SINALIZAÇÃO</b>							
6							
6.1	72947	SINAPI	Sinalização horizontal com tinta retrorrefletiva a base de resina acrílica com microesfera de vidro	m²	80,00		
6.2	34723	SINAPI-I	Placa de sinalização em chapa de aço nº 16 com película refletiva (Placas simples tipo 1) Fornec. e instalação	m²	8,00		
6.3	21013	SINAPI-I	Fornecimento e assentamento tubos para suporte placas DIN 2"	m	73,80		
Subtotal item 6.0							
<b>DIVERSOS</b>							
7							
7.1	98504	SINAPI	Plantio de grama e arbustos de pequeno porte, inclusive terra preta (Canteiros e rotatória)	m²	424,00		
Subtotal item 7.0							
<b>Custo TOTAL com BDI incluso</b>							

Responsável Técnico pelo Projeto

**Tarcísio Ribeiro Cativo**  
Eng.º Civil  
CREA-PA: 151642085-3



ESTADO DO PARÁ

PREFEITURA MUNICIPAL DE ÓBIDOS

SECRETARIA MUNICIPAL DE PLANEJAMENTO, ORÇAMENTO E FINANÇA.

**CRONOGRAMA FÍSICO-FINANCEIRO**

Objeto: CONTRATAÇÃO DE EMPRESA PARA EXECUÇÃO DE MANUTENÇÃO DE VIAS URBANAS E IMPLANTAÇÃO DE MEDIDAS MODERADORAS DE TRÁFEGO  
 PROP. PREFEITURA MUNICIPAL DE ÓBIDOS  
 Local: Av. PREFEITO NELSON SOUZA e DOM FLORIANO - ÓBIDOS - PARÁ

ITEM	DESCRIÇÃO	VALOR	PRAZO DE EXECUÇÃO - DIAS					SERVIÇOS	
			30	60	90	120	150		180
1	SERVIÇOS PRELIMINARES	5.079,74	5.079,74						5.079,74
		100%	100%						
2	ROTATÓRIA E CANTEIROS	19.869,09	3.973,82	3.973,82	3.973,82	7.947,63			19.869,09
		40%	20%	20%	20%	40%			
3	PAVIMENTAÇÃO	291.088,38		58.217,68	58.217,68	58.217,68	116.435,35		291.088,38
		60%		20%	20%	20%	40%		
4	DRENAGEM DE ÁGUAS PLUVIAIS	26.909,85				13.454,92	13.454,92		26.909,85
		100%				50%	50%		
5	INSTALAÇÕES ELÉTRICAS	95.216,43			28.564,93	28.564,93	38.086,57		95.216,43
		60%			30%	30%	40%		
6	SINALIZAÇÃO	14.682,58					8.809,55	5.873,03	14.682,58
		40%					60%	40%	
7	DIVERSOS	3.821,28				1.910,64	1.910,64		3.821,28
		50%				50%	50%		
	DESMBOLSO MENSAL(COM BDI)	456.667,35	9.053,56	62.191,49	90.756,42	110.095,80	178.697,04	5.873,03	456.667,35
	TOTAL MENSAL %		1,98%	13,62%	19,87%	24,11%	39,13%	1,29%	
	TOTAL ACUMULADO		9.053,56	71.245,05	162.001,47	272.097,28	450.794,31	456.667,35	456.667,35
	TOTAL ACUMULADO(%)		1,98%	15,60%	35,47%	59,58%	98,71%	100,00%	
	TOTAL GERAL COM BDI								456.667,35

Responsável Técnico pelo Projeto

**Tarcísio Ribeiro Cativo**  
 Eng.º Civil  
 CREA-PA: 151642085-3

*[Handwritten signatures and initials in blue ink]*

45



ESTADO DO PARÁ  
PREFEITURA MUNICIPAL DE ÓBIDOS  
SECRETARIA MUNICIPAL DE PLANEJAMENTO, ORÇAMENTO E FINANÇA.

**CRONOGRAMA FÍSICO-FINANCEIRO**

Objeto: CONTRATAÇÃO DE EMPRESA PARA EXECUÇÃO DE MANUTENÇÃO DE VIAS URBANAS E IMPLANTAÇÃO DE MEDIDAS MODERADORAS DE TRÁFEGO  
PROP. PREFEITURA MUNICIPAL DE ÓBIDOS  
Local: Av. PREFEITO NELSON SOUZA e DOM FLORIANO - ÓBIDOS - PARÁ

ITEM	DESCRIÇÃO	VALOR	PRAZO DE EXECUÇÃO - DIAS					SERVIÇOS	
			30	60	90	120	150		180
1	SERVIÇOS PRELIMINARES								
2	ROTATÓRIA E CANTEIROS								
3	PAVIMENTAÇÃO								
4	DRENAGEM DE ÁGUAS PLUVIAIS								
5	INSTALAÇÕES ELÉTRICAS								
6	SINALIZAÇÃO								
7	DIVERSOS								
	DESBOLSO MENSAL (COM BDI)								
	TOTAL MENSAL %								
	TOTAL ACUMULADO								
	TOTAL ACUMULADO (%)								
	TOTAL GERAL COM BDI								


Responsável Técnico pelo Projeto

**Tarcísio Ribeiro Cavio**

Eng.º Civil

CREA-PA: 151642085-3

*[Handwritten signatures and initials in blue ink]*

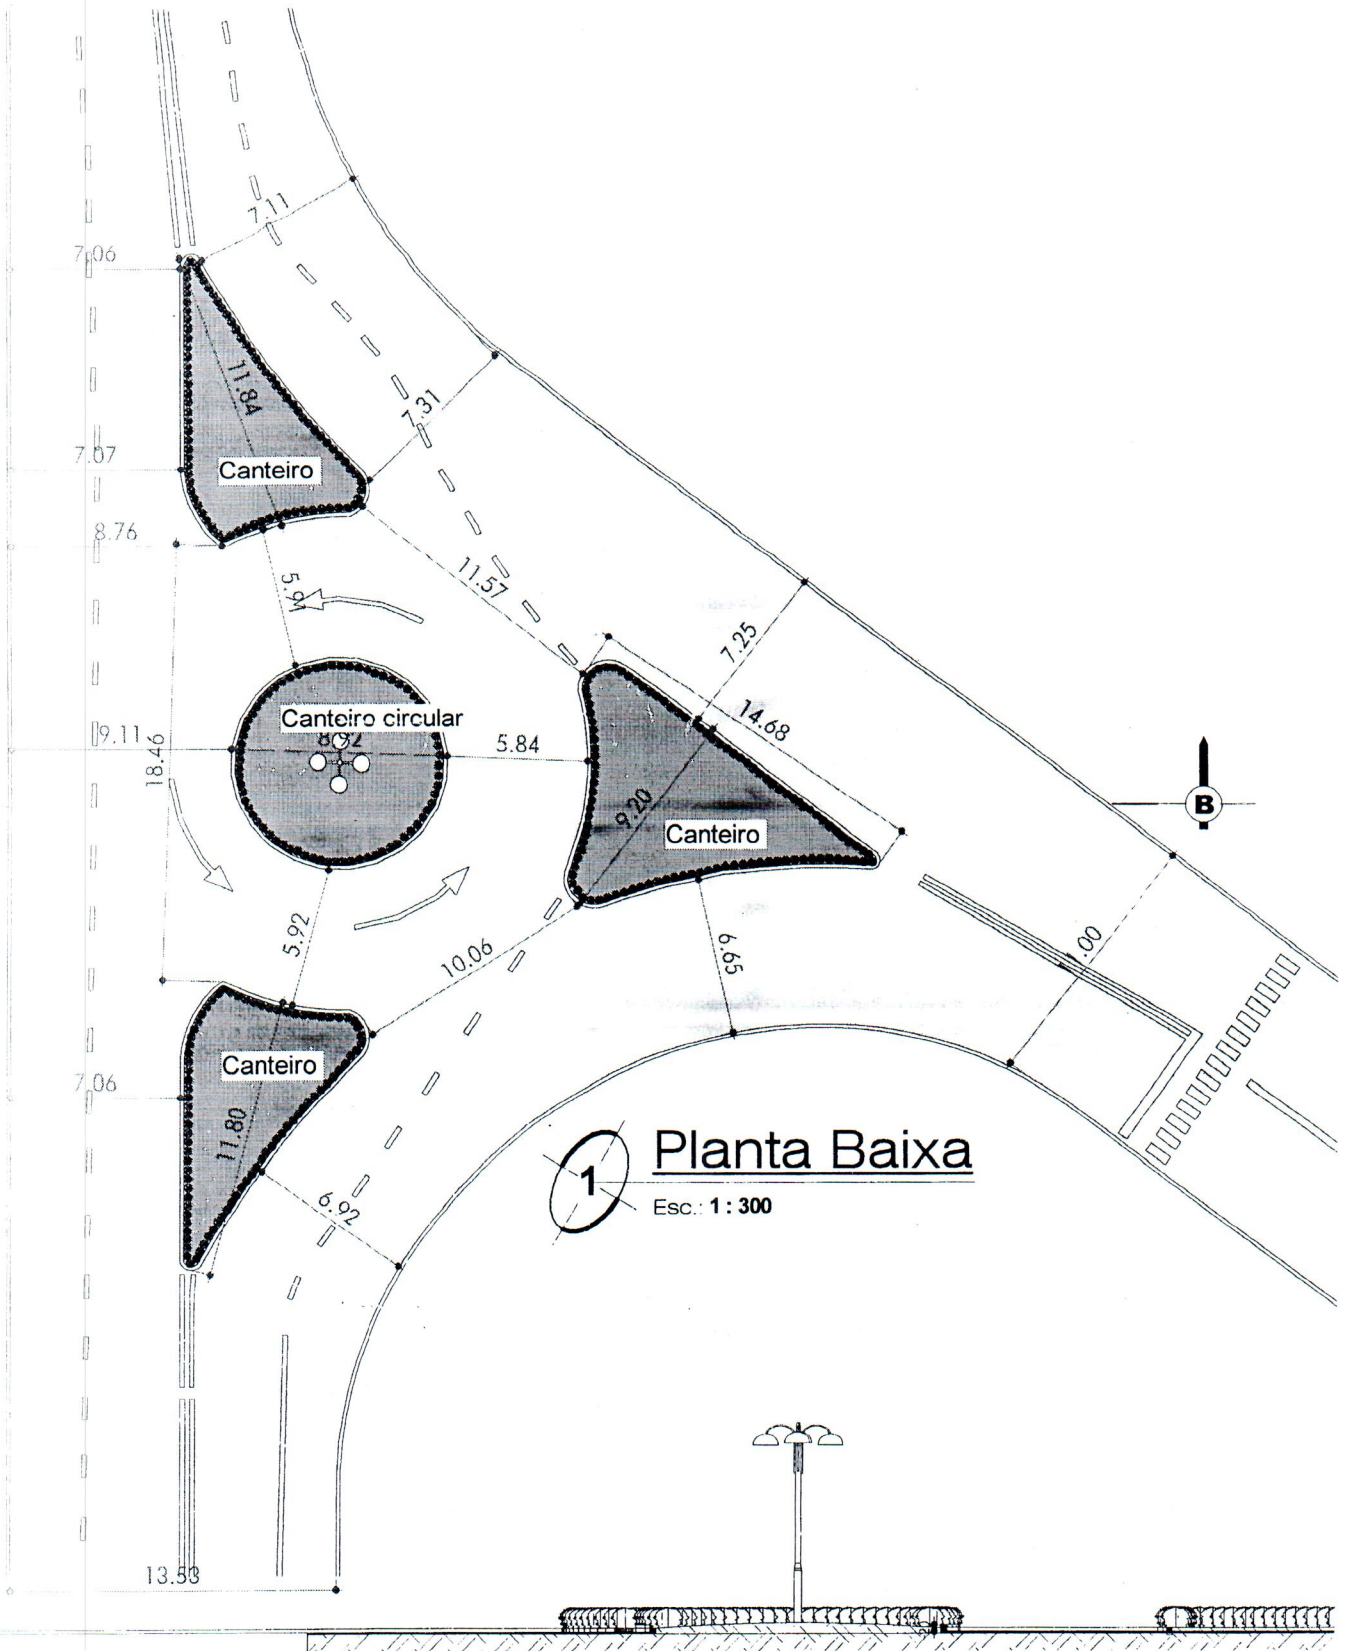

**2** Corte AA  
Esc.: 1 : 200



PREFEITURA MUNICIPAL DE ÓBIDOS  
Adm: Francisco José Alfaia de Barros



Projeto: CONSTRUÇÃO DE CANTEIROS EM VIA PÚBLICA  
Endereço: Av Nelson Souza com Rua Pedro Álvares Cabral


Responsável Técnico:  
*Tarcísio Ribeiro Cativeiro*  
Eng.º Civil  
CREA-PA: 151642085-3

Folha 01  
Desenho: JANDER CANTO  
Escala: Como indicado

*Handwritten signatures and initials: Jander, Tarcísio, and others.*

47

CANTEIROS - AV NELSON SOUZA / RUA TIRADENTES

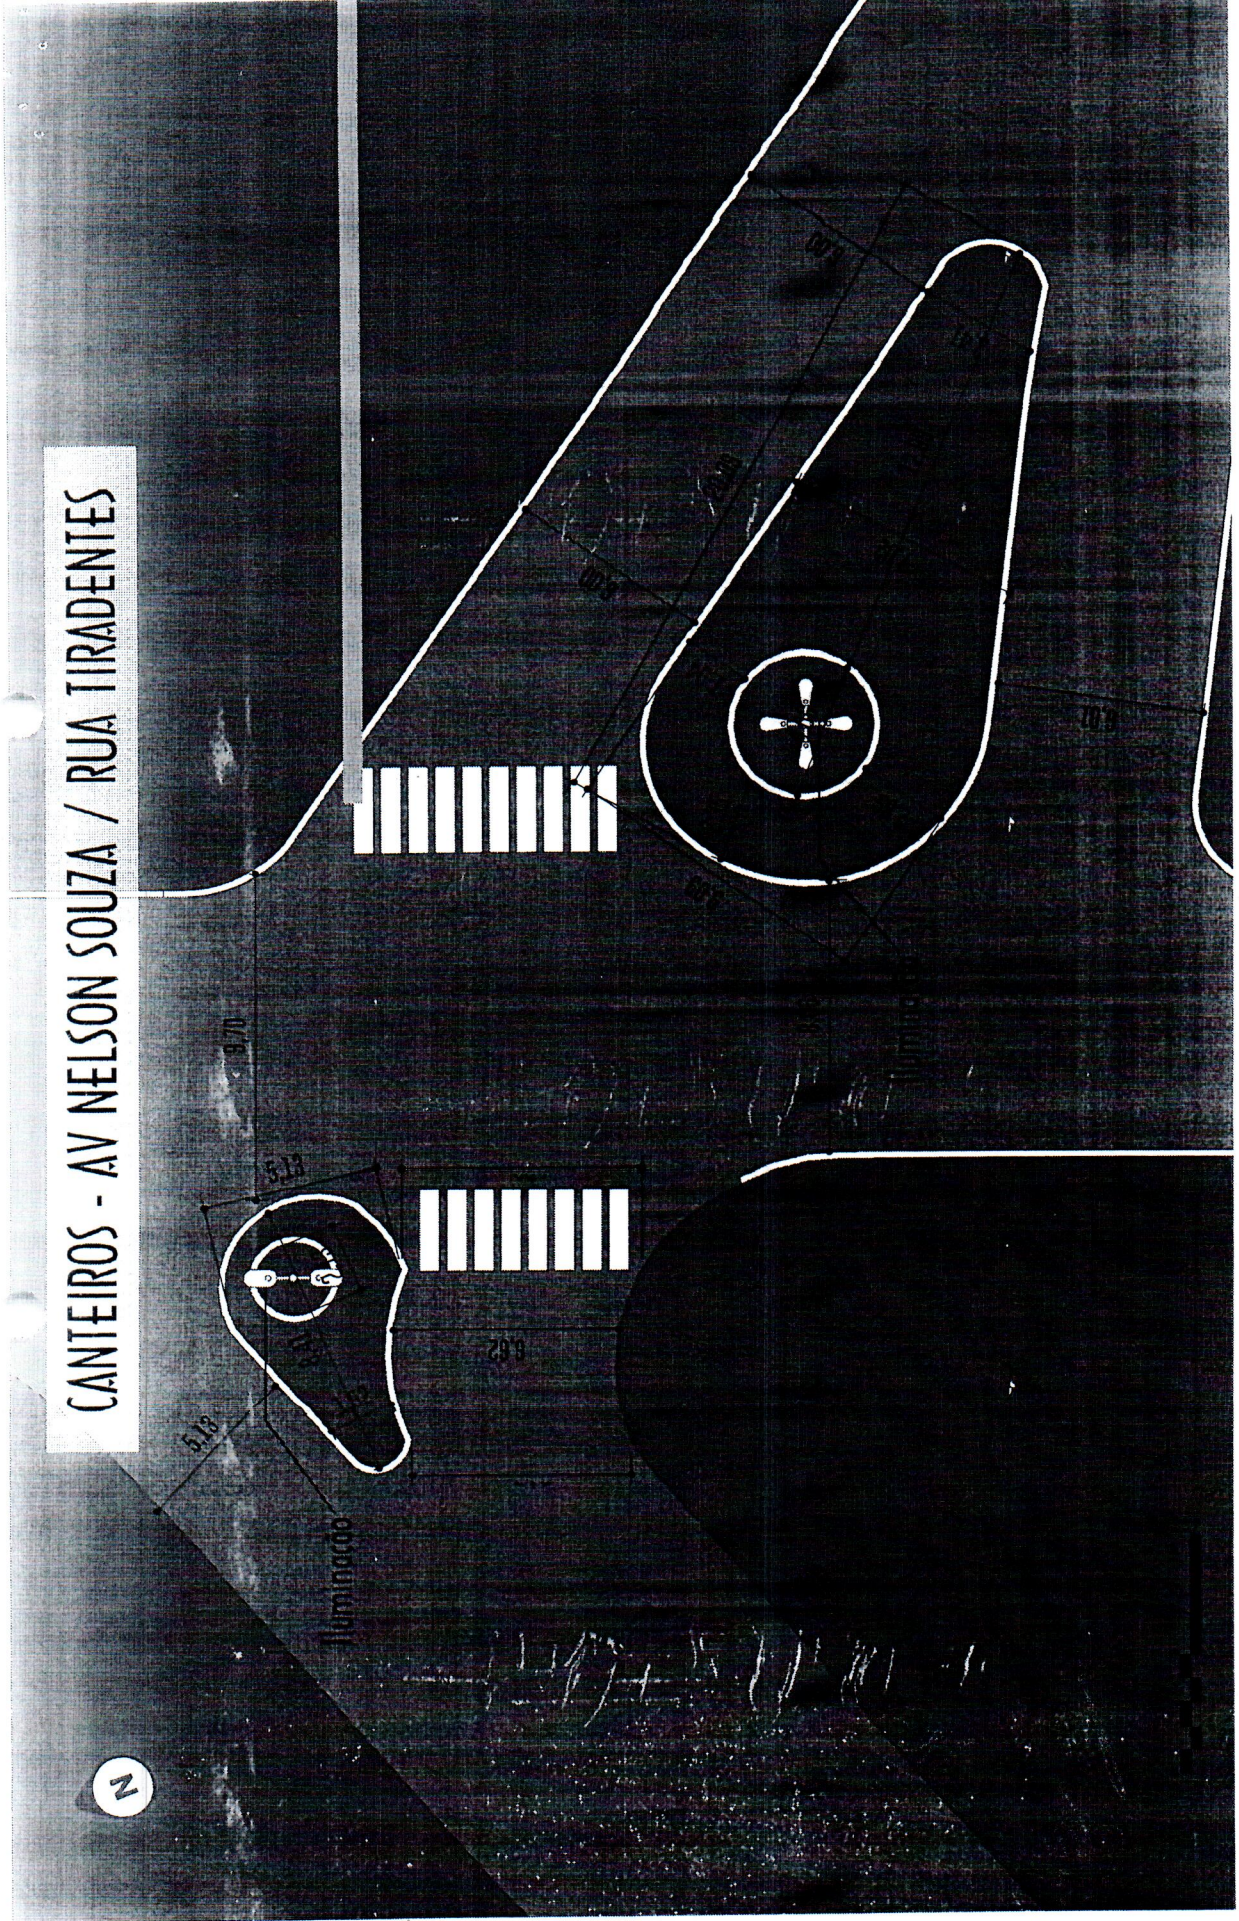

N

VISTA SUPERIOR  
Escala: 1:150

Prefeitura Municipal de Óbidos



DESENHO  
JANDER CANTO

CLIENTE  
PREFEITURA DE ÓBIDOS

PROJETO  
URBANIZAÇÃO

DATA  
08/01/19

CONTEÚDO DA PRANCHA  
CANTEIROS (URBANIZAÇÃO)

PRANCHA  
01 : 02

Tarcísio Ribeiro Cativo  
Eng.º Civil  
CREA-PA: 151642085-3

*Handwritten signatures and notes in blue ink.*