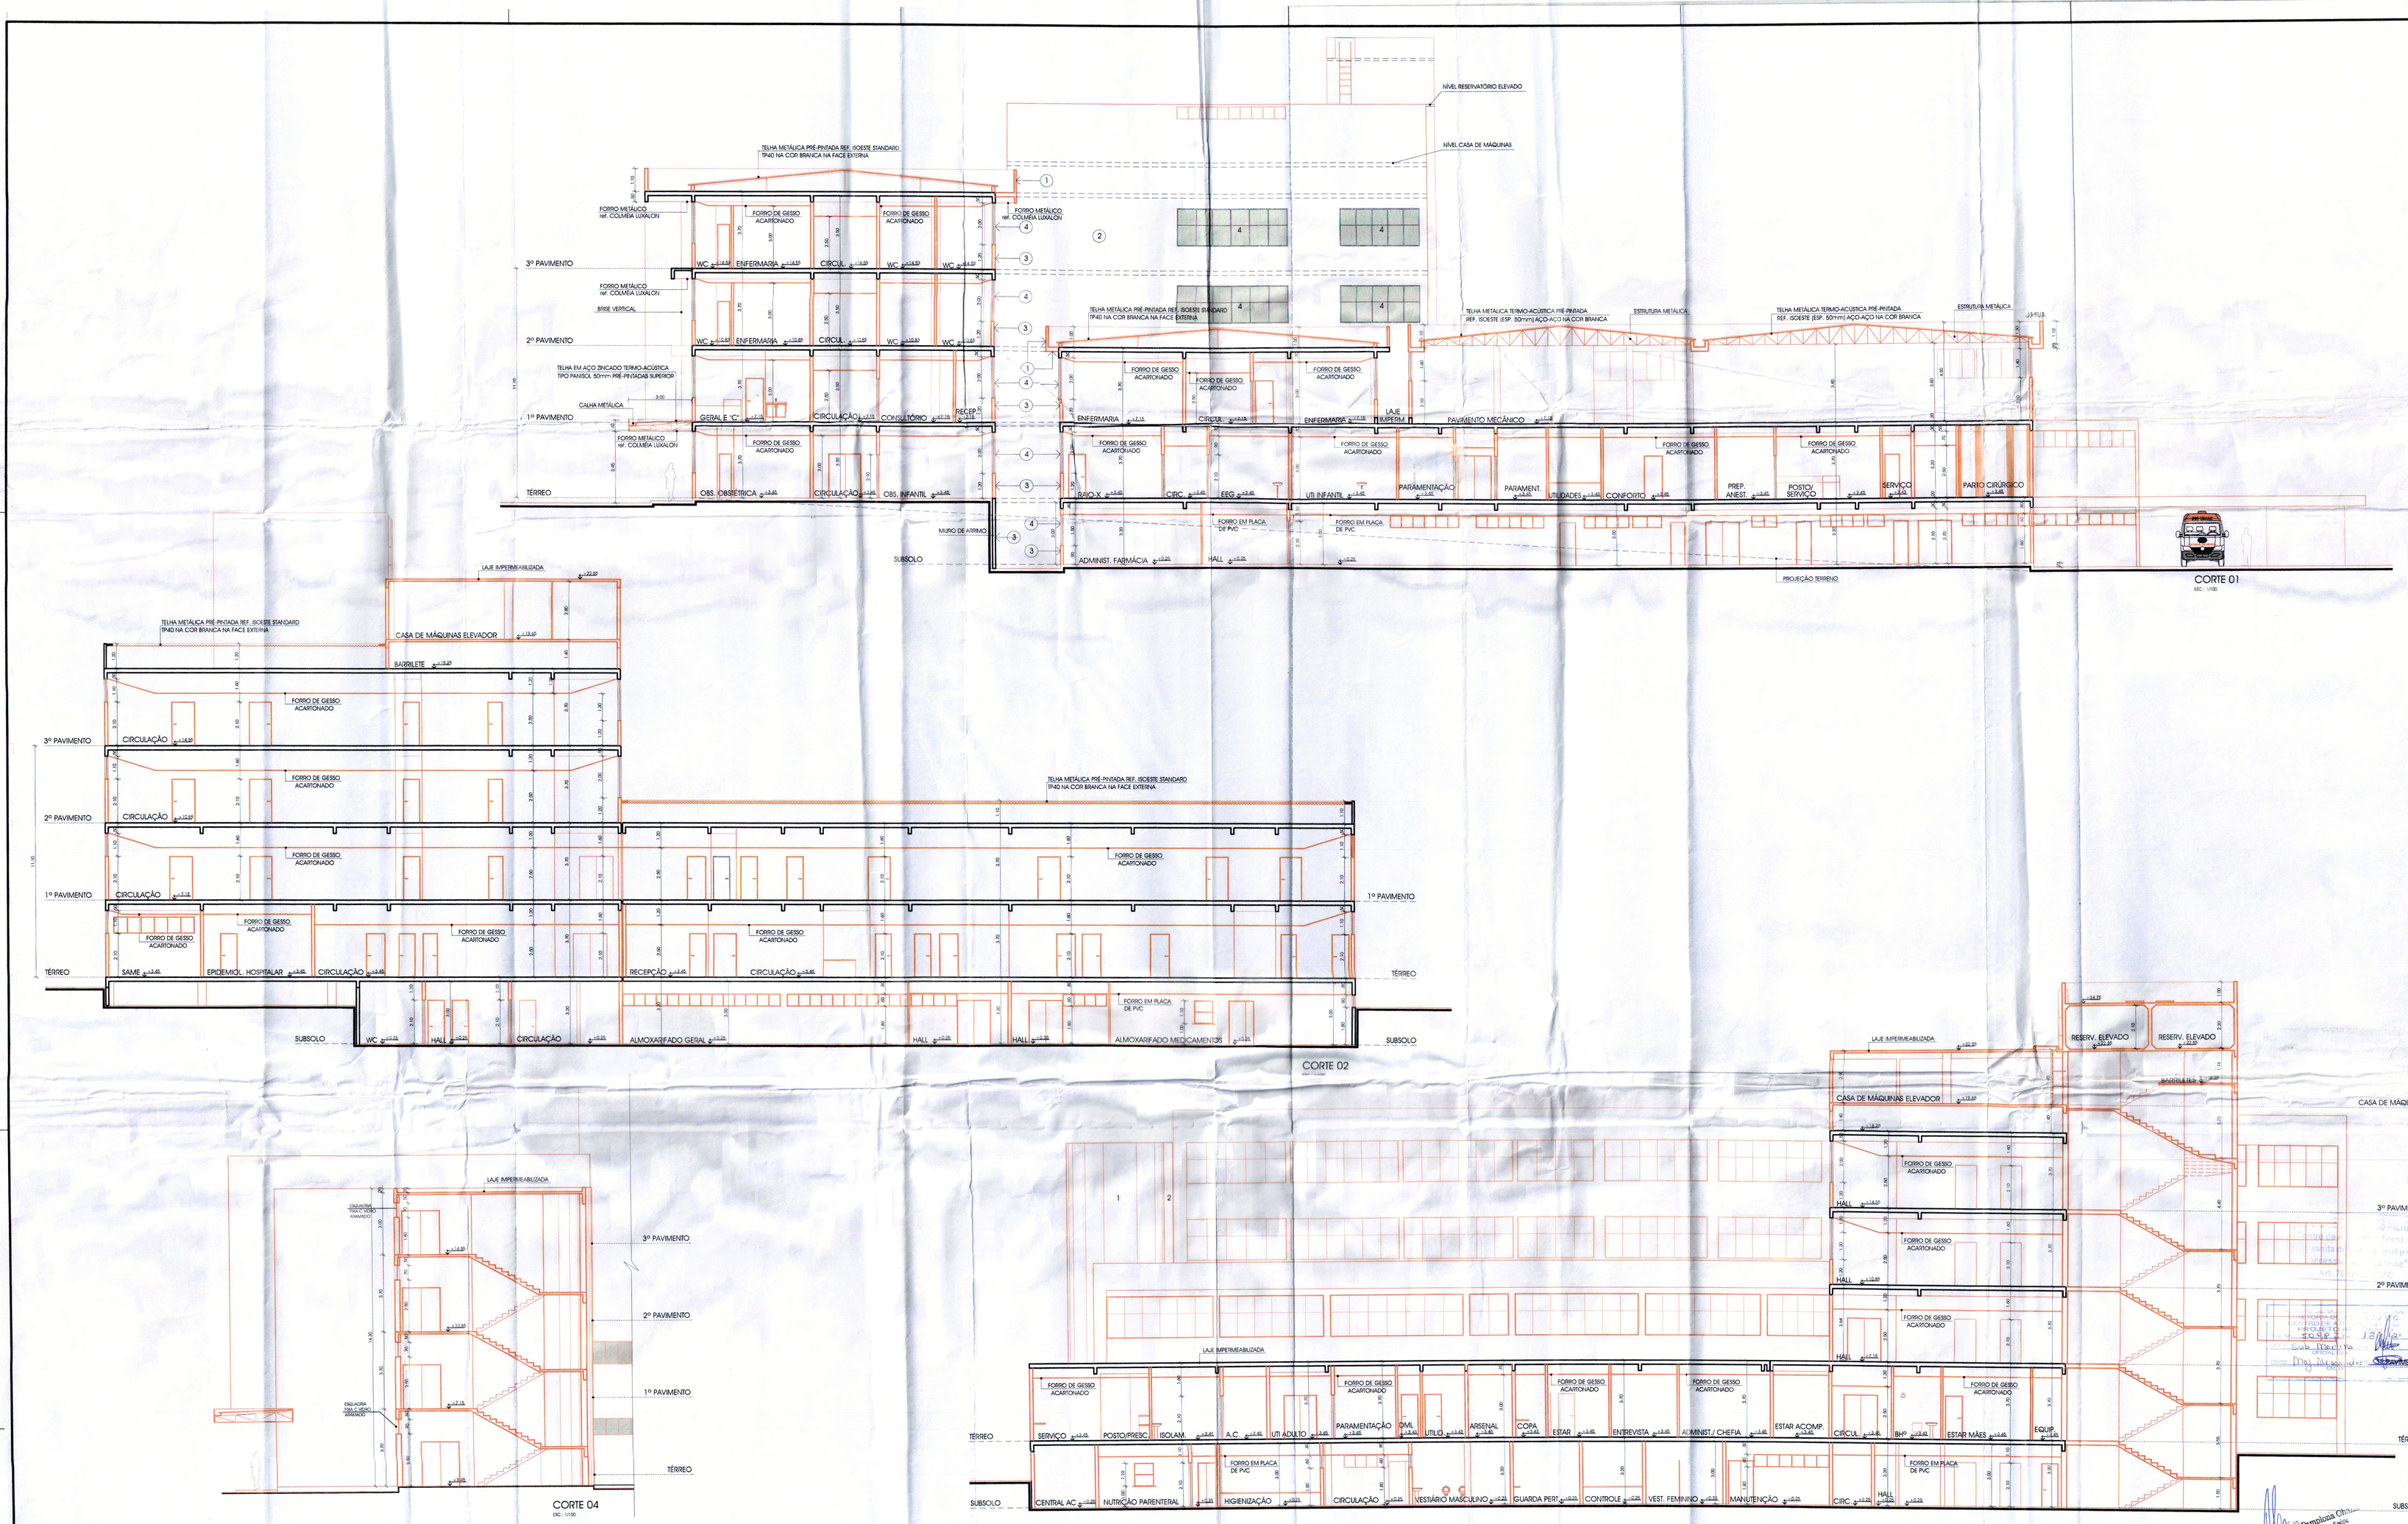

REVESTIMENTOS INTERNOS

PISO

P1 - PLACA VINÍLICA (2mm) REF. "PAVIFLEX" CHROMA COM RODAPÉ HOSPITALAR EM NÍVEL (A-907 GRIGIO" COM FAIXA LATERAL DE 30cm E RODAPÉ EM "434-GIADO" COM DETALHES CENTRAIS EM "703-OLTREMARE").
P2 - CERÂMICA 31 x 31 cm ANTIDERRAPANTE REF. ELIANE CARGO BONE.
P3 - MANTA VINÍLICA (2mm) REF. "PAVIFLOOR PRISMA" PU 61 5+IVORY, COM RODAPÉ DO MESMO MATERIAL EM SUPORTE CURVO E SEM ARREMATE DE RODAPÉ.
P4 - PISO EM PLACA VINÍLICA CONDUTIVO REF. "PAVIFLEX" TRAFFIC ELS DO MESMO MATERIAL EM SUPORTE CURVO E SEM ARREMATE DE RODAPÉ.
P5 - KORODUR BEGE ANTIDERRAPANTE C/ JUNTA PLÁSTICA PRETA (1.20 x 1.20 m) E C/ RODAPÉ EM KORODUR.
P6 - KORODUR BEGE POLIDO COM JUNTA PLÁSTICA PRETA (1.20 x 1.20 m) E COM RODAPÉ EM KORODUR.
P7 - CONCRETO ESTAMPADO.
P8 - PISO "P1" SOBRE CONTRAPISO COM BARRA SOBRE LAJE.
P9 - CONCRETO DESEMPENADO.
P10 - CARPETE REF. "SALVADOR AVANTI" 6mm 10414/9-4.
P11 - PORCELANATO "ELIANE" PAVINA PLUS NA 60 x 60 cm.
P12 - GRANITO CINZA LEVIGADO.
P13 - CERÂMICA GAIL INDUSTRIAL REF. 1014 (240x116x14mm) COR CINZA CLARO / 1000 COM JUNTA EPOXI.
P14 - GRANITO CINZA POLIDO
P15 - GRAMADO
P16 - BLOKRET (ESP. 10 cm)

PAREDE

R1 - PINTURA ACRÍLICA SEMI BRILHO REF. "SHERWIN WILLIAMS" HOSPITALAR COR BIANCO SERENO SOBRE MASSA ACRÍLICA EM REBOCO PAULISTA.
R2 - CERÂMICA 31 x 31 cm REF. ELIANE CAMBURI BEGE ATÉ O FORRO.
R3 - PINTURA EPOXI REF. "SHERWIN WILLIAMS" HOSPITALAR SWB 1417 ACETINADO SOBRE MASSA ACRÍLICA.
R4 - PINTURA ACRÍLICA SEMI BRILHO SOBRE MASSA ACRÍLICA EM REBOCO PAULISTA COM BARRA.
R5 - PINTURA PVA BRANCA SOBRE REBOCO PAULISTA.
R6 - PASTILHA CERÂMICA 5 x 5 cm REF. JATOBÁ JD 4706 VERDE ANTILHAS.

FORRO

F1 - GESSO ACARTONADO REF. "KNAUF" FGE UNIDIRECIONAL COM PINTURA ACRÍLICA COR BRANCO.
F2 - PLACA DE PVC BRANCO (618x618 mm) REF. "MEDABIL", ASSENTE EM PERFIL DE AÇO GALVANIZADO, CARTOLA BRANCO.
F3 - PINTURA PVA BRANCA SOBRE REBOCO PAULISTA EM LAJE.
F4 - FORRO DE ALUMÍNIO TIPO COLMÉIA.
F5 - PINTURA PVA BRANCA SOBRE REBOCO PAULISTA COM BARRA EM LAJE.
F6 - TELHA VÃ.
F7 - PINTURA ESMALTE SINTÉTICO ACETINADO BRANCO SOBRE MASSA ACRÍLICA EM REBOCO PAULISTA NA LAJE DE CONCRETO

REVESTIMENTOS EXTERNOS

1 - PASTILHA 5 x 5 cm REF. JATOBÁ JA 2100 BRANCO EVEREST
2 - PASTILHA 5 x 5 cm REF. JATOBÁ JD 4706 VERDE ANTILHAS
3 - PASTILHA 5 x 5 cm REF. JATOBÁ JD 4710 VERDE STAMBUL
4 - ESQUADRIA DE ALUMÍNIO REF. ALCOA CITTA DUE COM VIDRO LAMINADO 3+3 mm VERDE COM ESTRUTURA EM ALUMÍNIO ANODIZADO FOSCO.
5 - REVESTIMENTO EM PLACAS DE ACM (ALUMÍNIO COMPOSTO) REF. ALUCOBOND (ESP. 4mm) COR WHITE 101 - PV2 (FOSCO) FIXADA EM ESTRUTURA METÁLICA.
6 - REVESTIMENTO EM PLACAS DE ACM (ALUMÍNIO COMPOSTO) REF. ALUCOBOND (ESP. 4mm) COR ORANGE 8503 - FE2 (FOSCO) FIXADA EM ESTRUTURA METÁLICA.
7 - ESQUADRIA OU ESTRUTURA DE FERRO COM PINTURA ESMALTE SINTÉTICO REF. CORALIT 'ABACO' 828 SOBRE BASE ANTIFERRUGINOSA
8 - ELEMENTO VAZADO DE CONCRETO COM PINTURA COR CONCRETO.
9 - VENTILAÇÃO GERADORES (VEDAÇÃO POR CONTA DO FABRICANTE DOS GERADORES).
10 - CONCRETO APARENTE COM PINTURA ACRÍLICA COR CONCRETO

LEGENDAS

PRESERVAR
CONSTRUIR
DEMOLIR

OBSERVAÇÕES GERAIS

- As áreas definidas (sem paredes) são ÁREAS ÚTEIS
- Todas as "bonecas" de portas são de 10cm
- Todas as cotas são em METRO
- Dimensões de vãos de esquadrias com caixilharia
- Conferir cotas e níveis no local

CONTROLE E COMPATIBILIDADE DOS PROJETOS

ÁREAS DO PROJETO	VERIFICADO POR	COMENTÁRIO	DATA
NESTA PRANCHA		INCLUSÃO DO RESERVATÓRIO ELEVADO ACIMA DA ESCADA	14/09/2009
NESTA PRANCHA	FREIRE/GRACIELY	INCLUSÃO DA ESPECIFICAÇÃO EXTERNA NO CORTE C-01	14/09/2011
NESTA PRANCHA	FREIRE / CAROLINA	INCLUSÃO DE NOVA ESCADA (C-04).	21/11/2011

dpa arquitetura & engenharia ltda.
fone: (91) 3204 3630 fax: (91) 3204 3636
contato@dpaarquitetos.com.br

PROJETO: JORGE DERENJI, PAULO LIMA, JOSÉ FREIRE
RESP. PROJETO:

CLIENTE: PREFEITURA MUNICIPAL DE PARAUAPEBAS SECRETARIA MUNICIPAL DE SAÚDE
OBRA: HOSPITAL MUNICIPAL DE PARAUAPEBAS

A-08/38

ARQUITETURA - PROJETO EXECUTIVO
VERSÃO: 01 - PE
DESENHO: CORTES 01, 02, 03 E 04
INÍCIO: MAIO / 2009
TÉRMINO: NOVEMBRO / 2009
DESENVOLVIMENTO: Arq. Tayana Mesquita, Arq. Mariana Koury
ESC.: INDICADA
CONTROLE ARQUIVO: 284
CONSTRUÇÃO:

Ana Francisca Oliveira
Sec. Mun. de Saúde
Dec. 097/13