



REDE DE HIDRANTES
ESQUEMA ISOMÉTRICO - INC.


ESQUEMA DA LIGAÇÃO ELÉTRICA PARA ACOMODAMENTO DA BOMBA DE INCÊNDIO

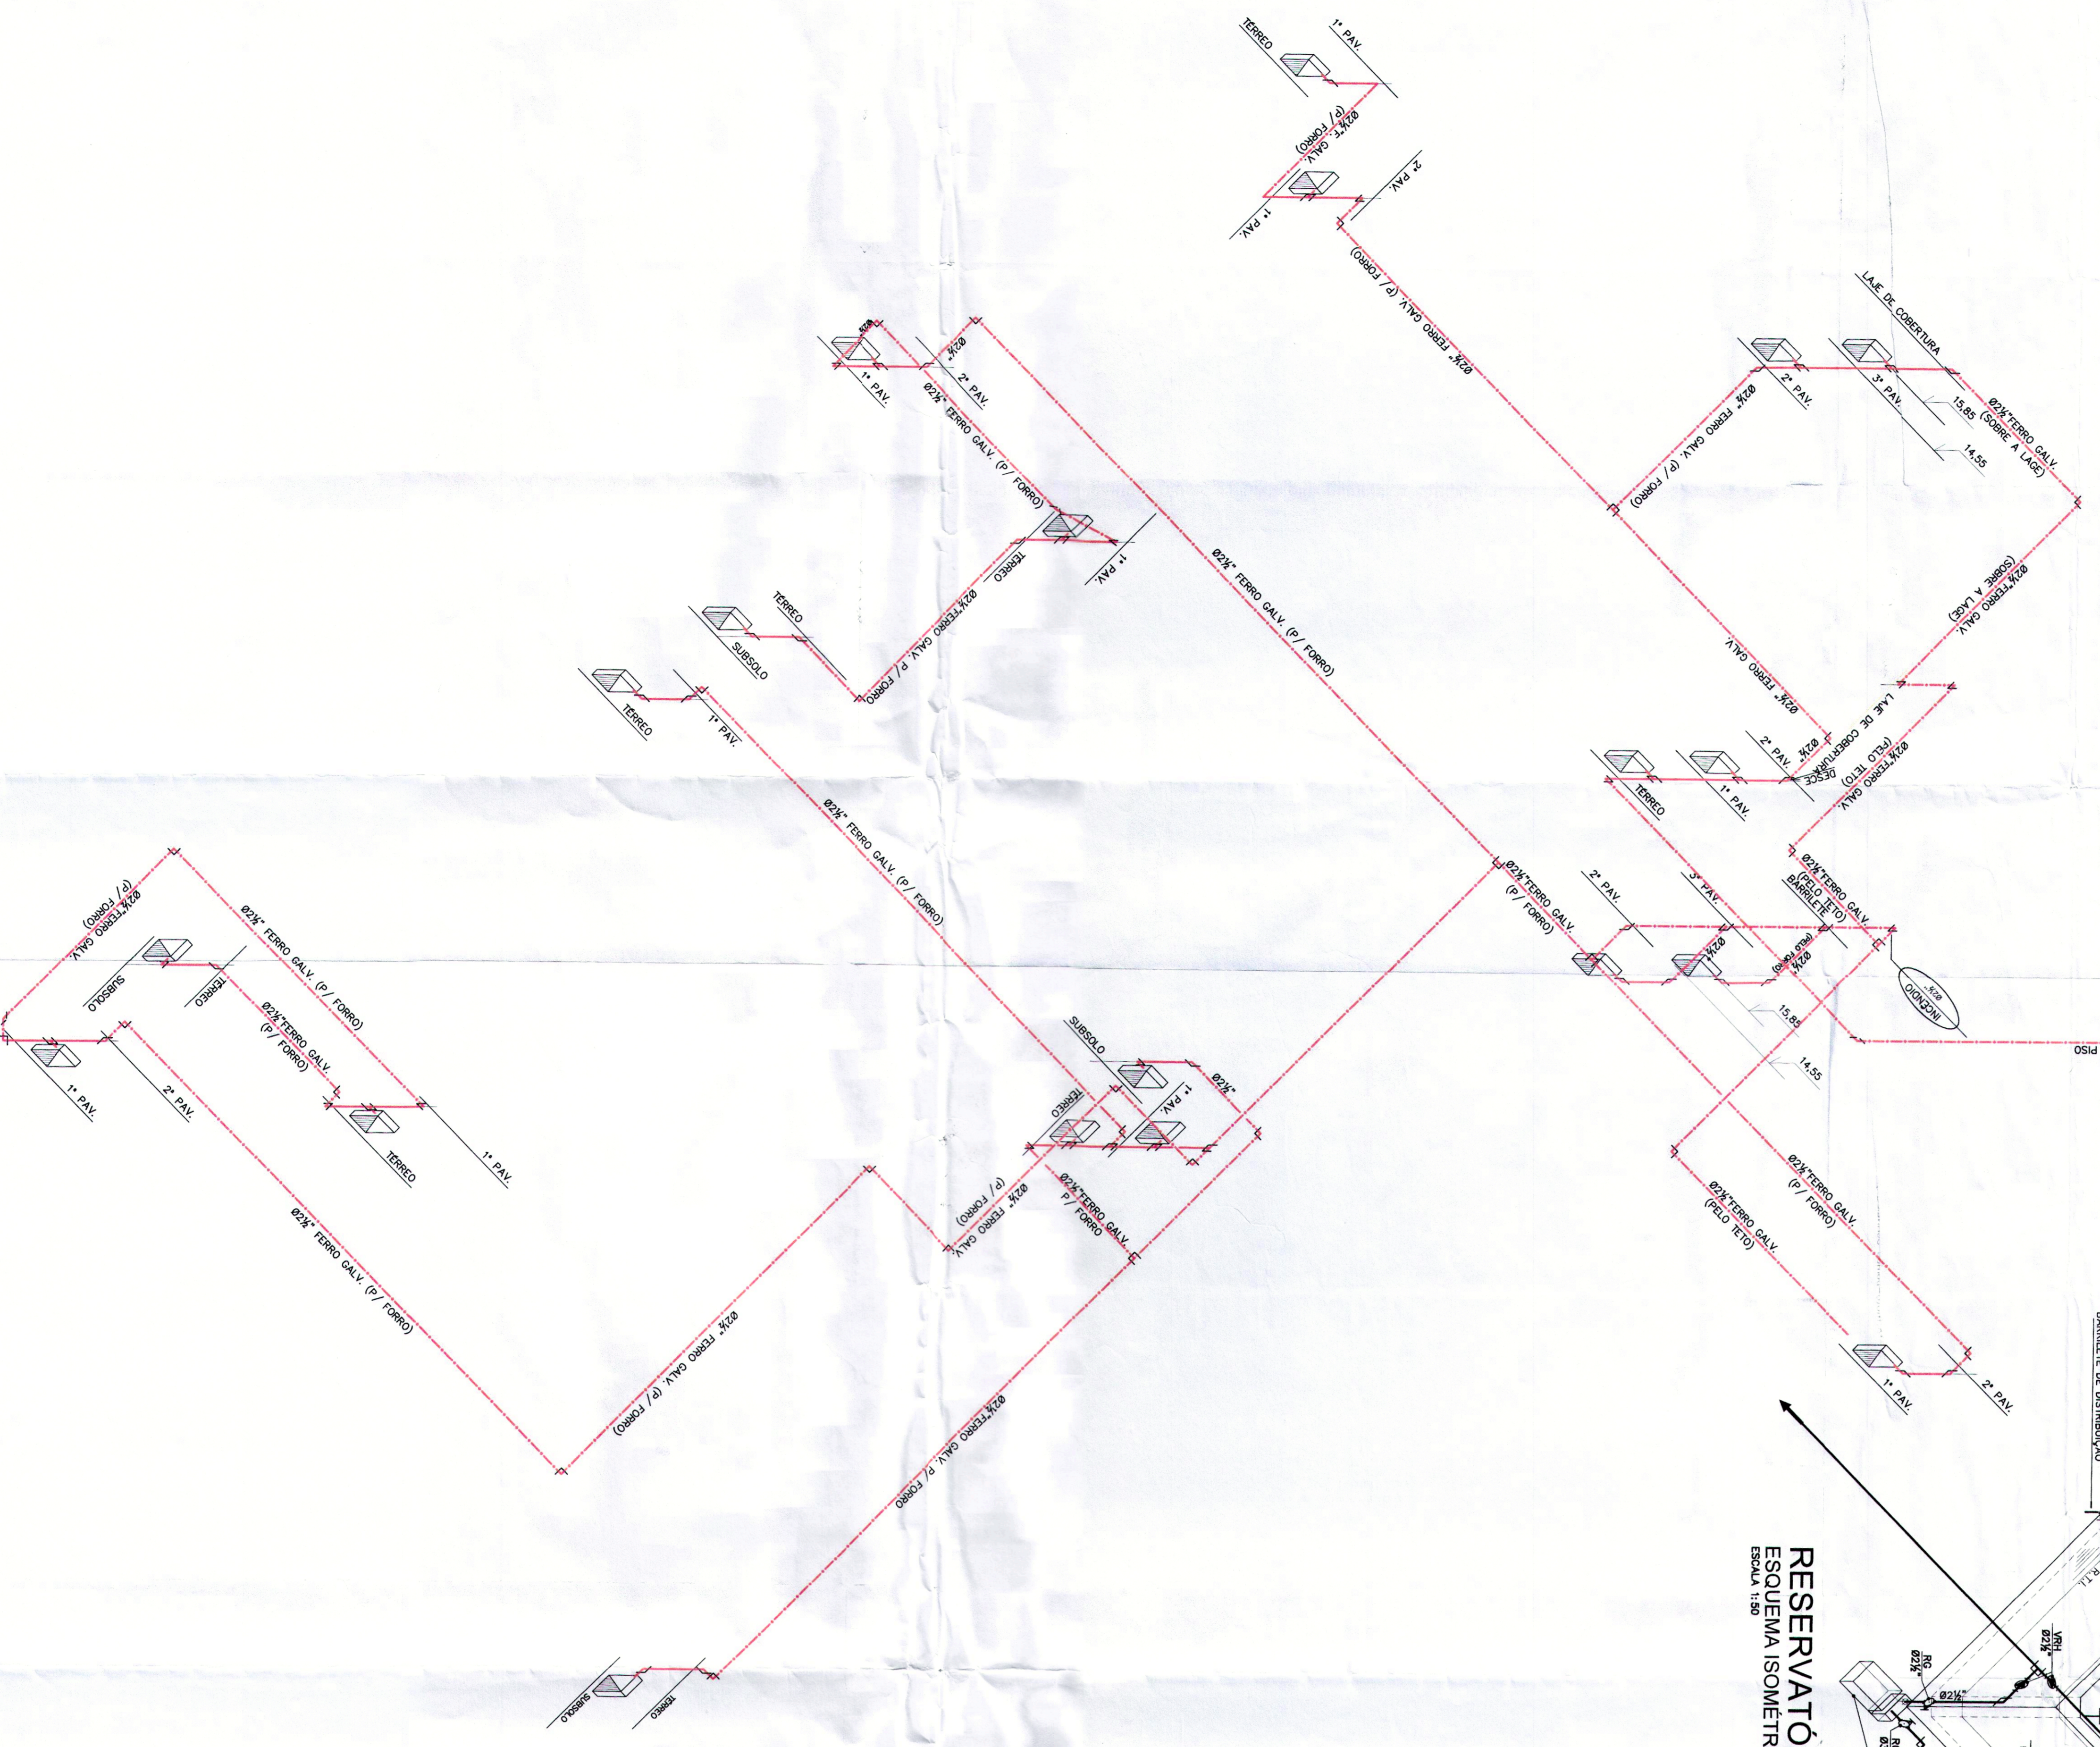


RESERVATORIO E BOMBAMENTO
ESQUEMA ISOMÉTRICO - INC.

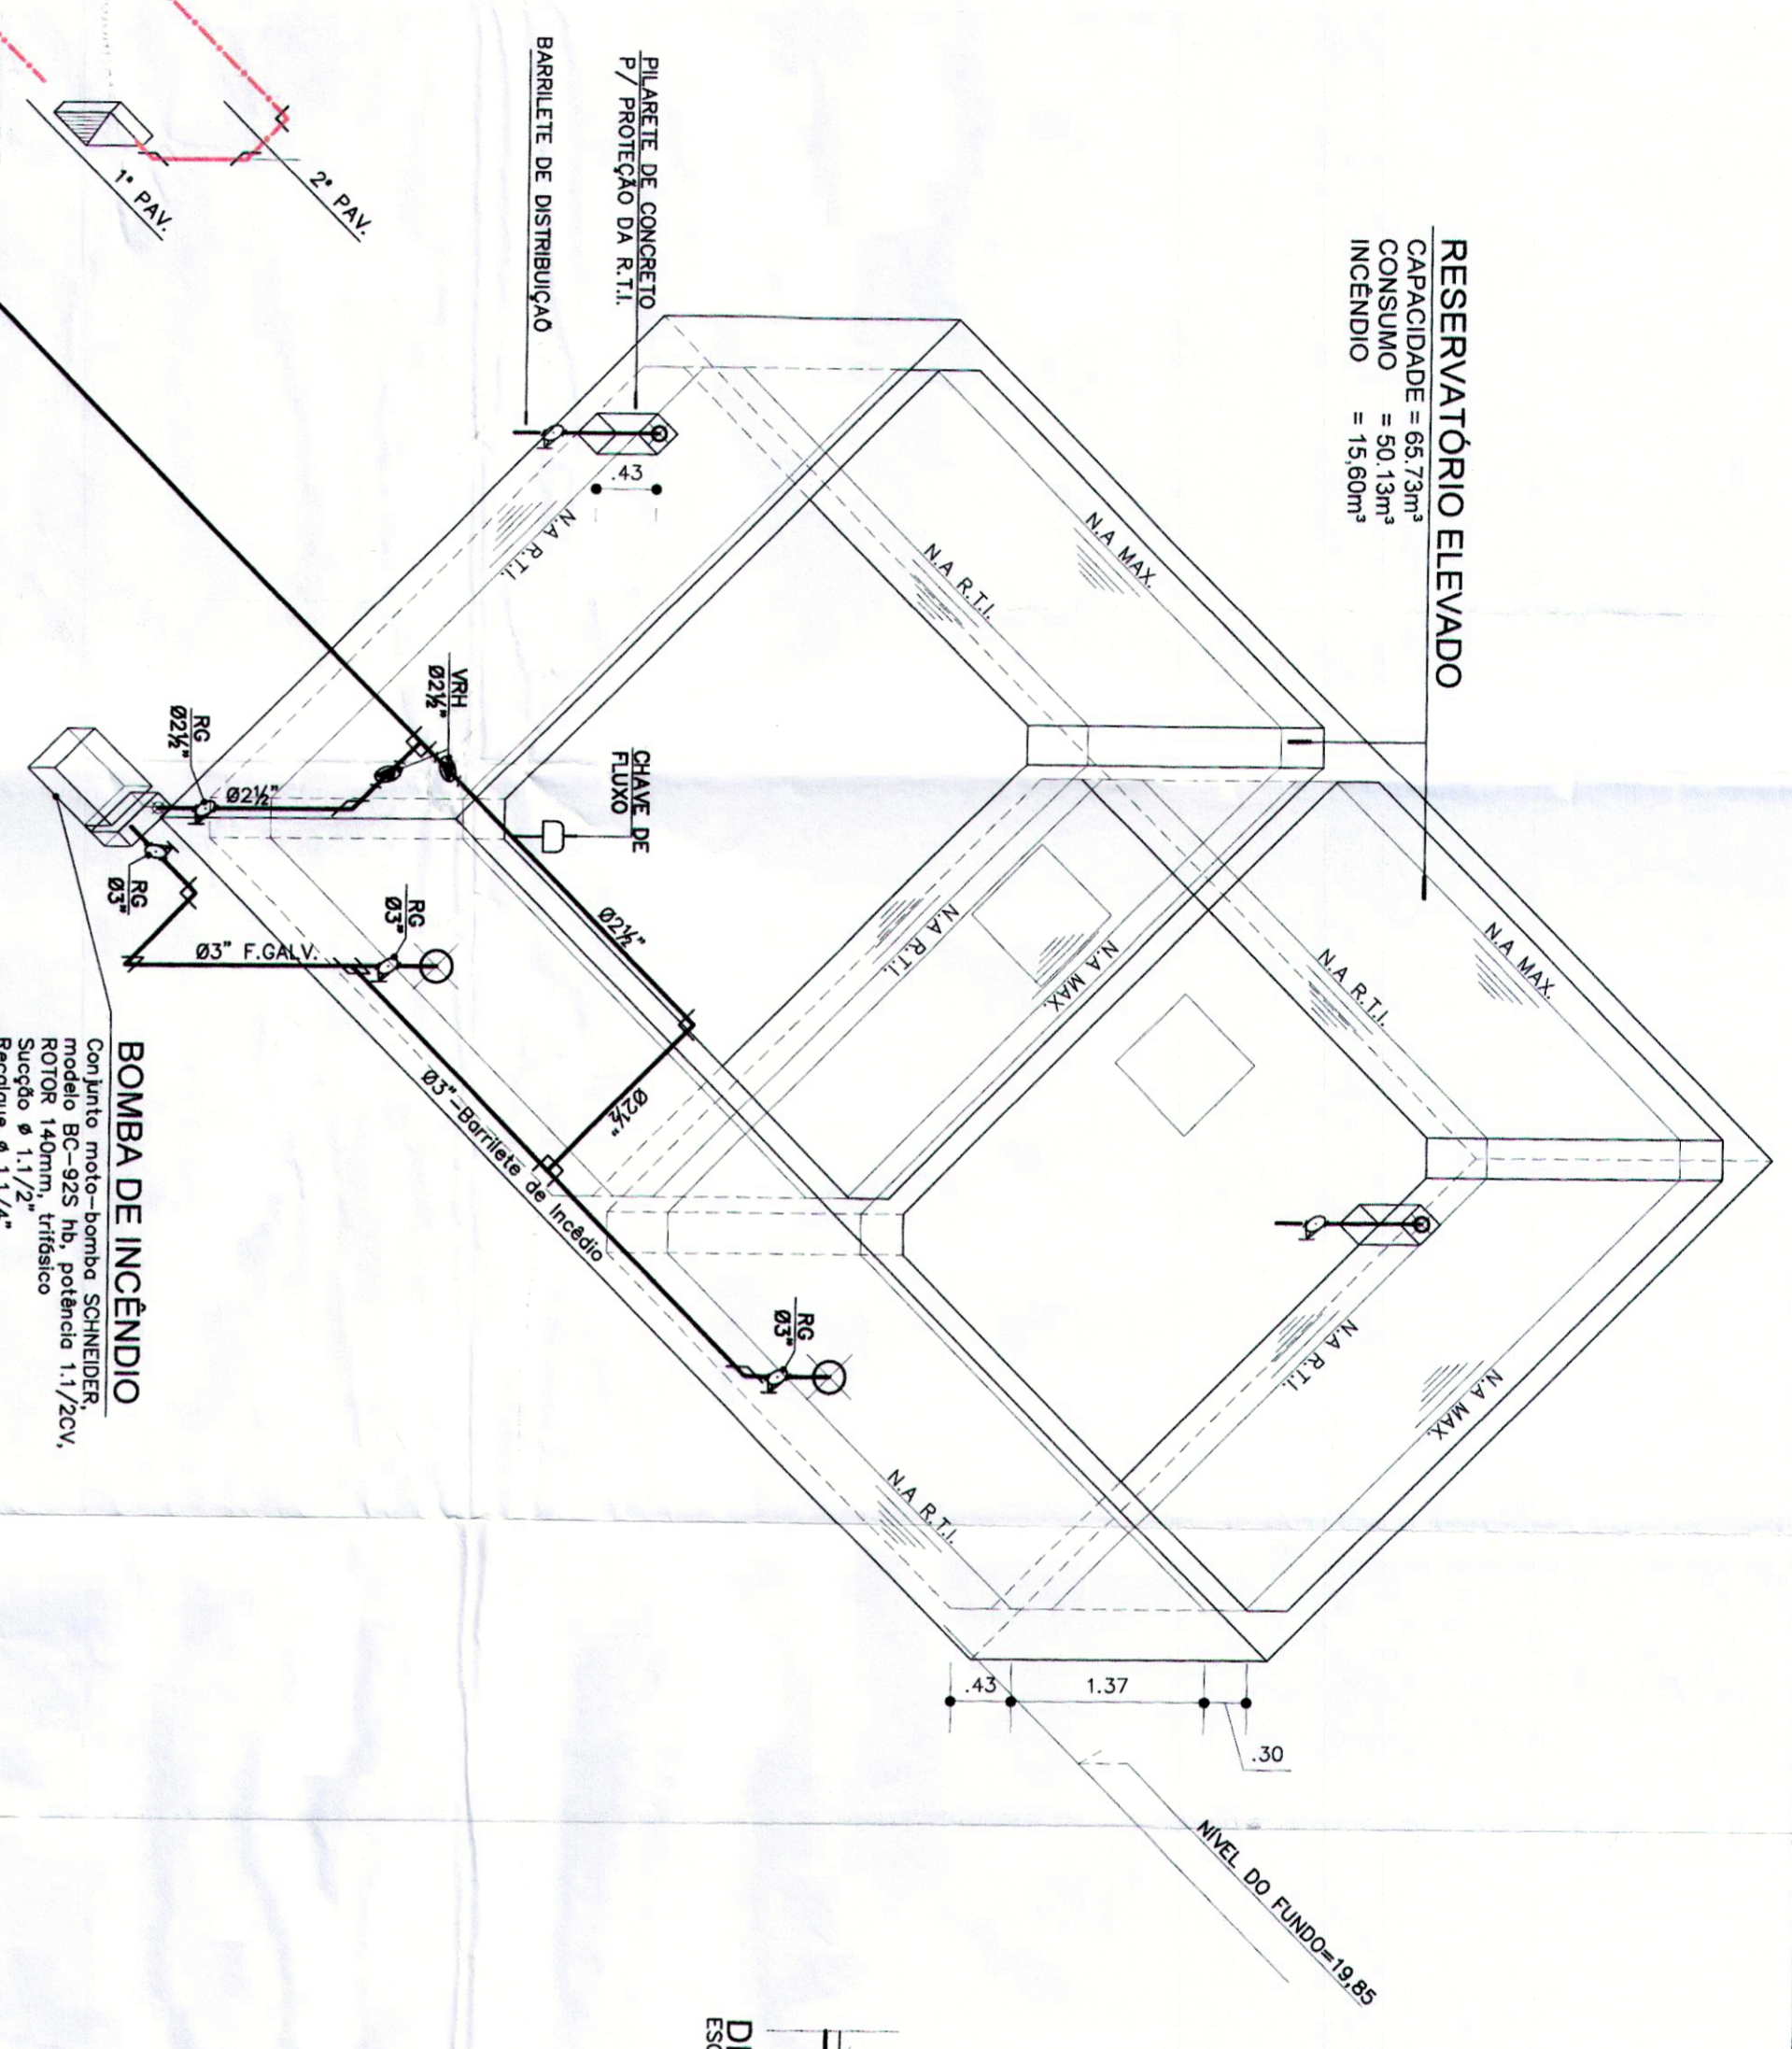


DET. DE DIMENSÕES DE GUARDAS E CORRIMÕES
ESQA. 1:20

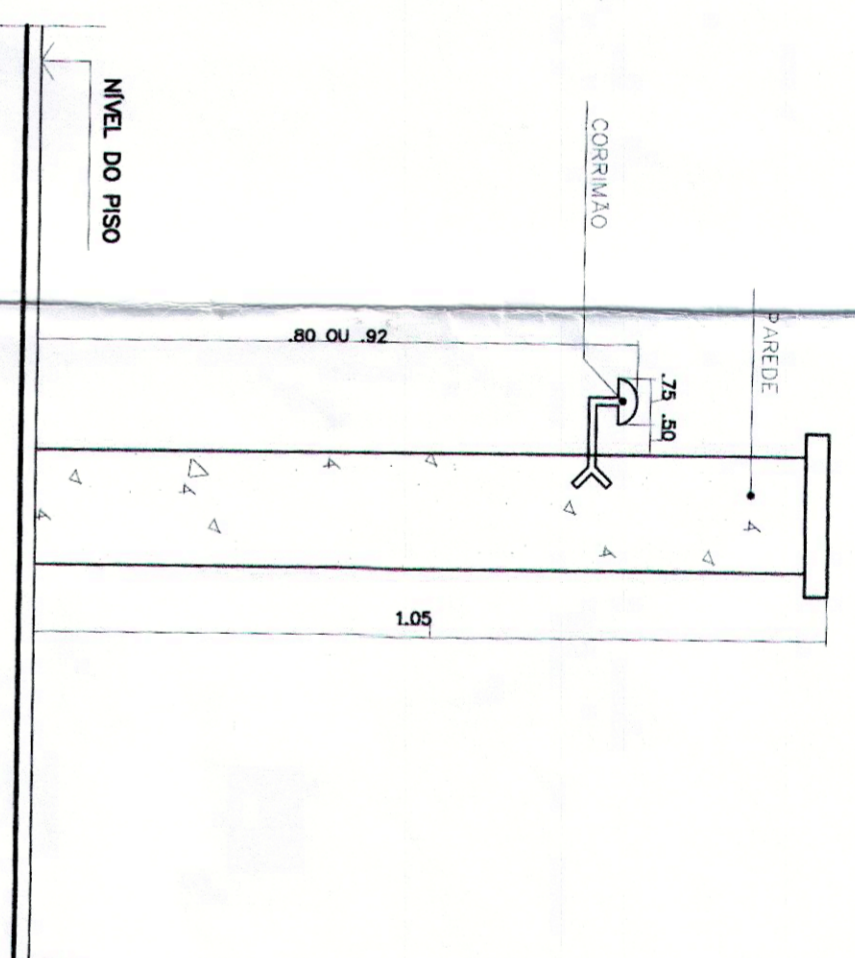


DETALHE DA ILUMINAÇÃO DE EMERGÊNCIA
ESQA. 1:20

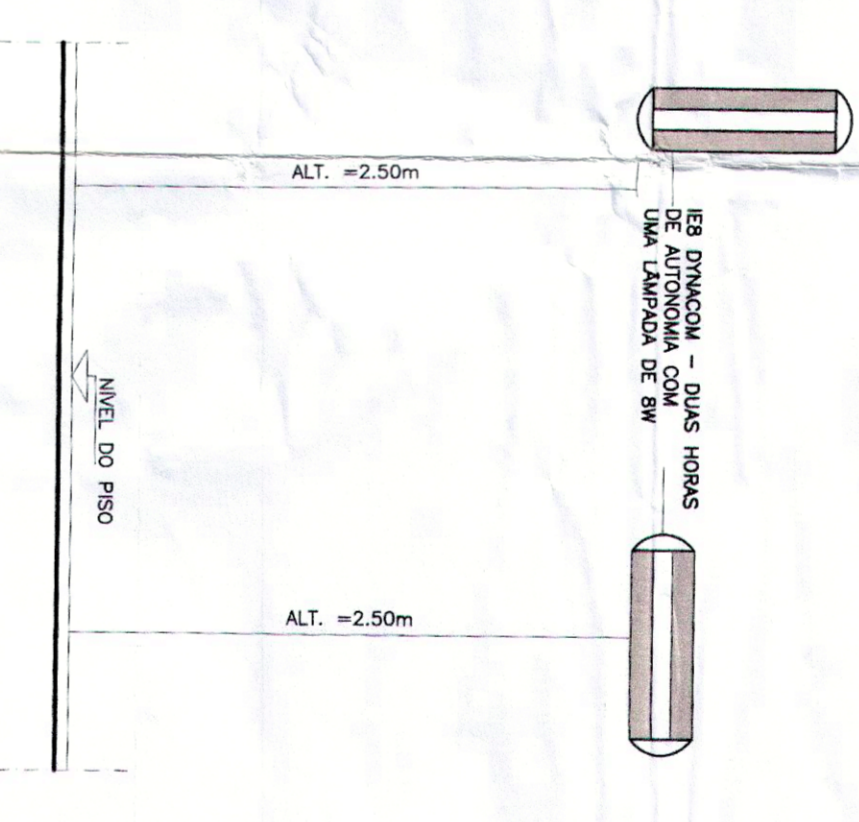


DETALHE HIDRANTE DE RECALQUE
ESQA. 1:20

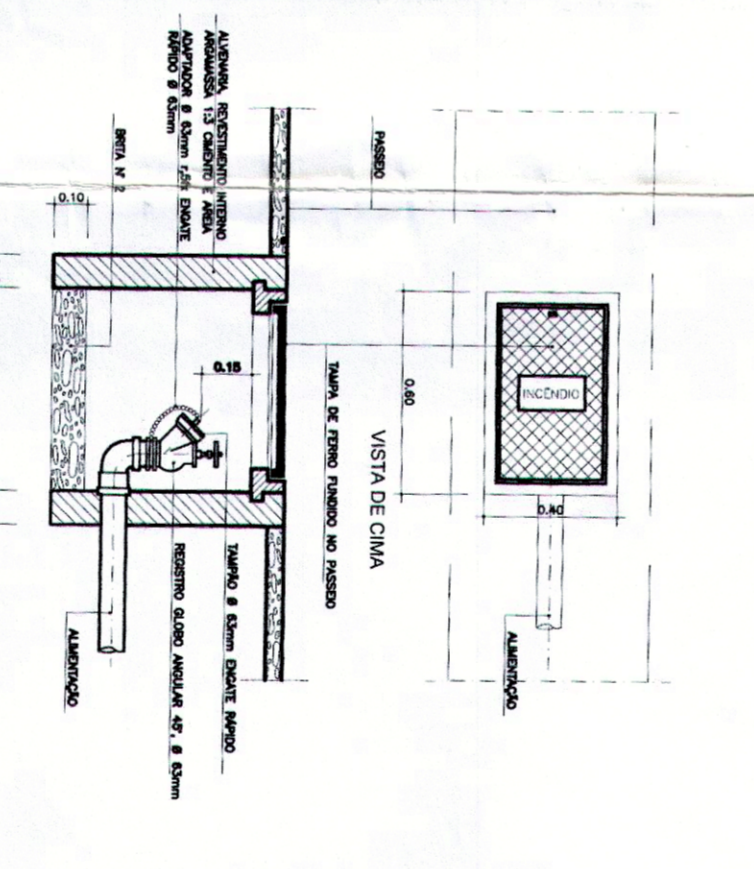

DETALHE DA ESCADA
ESQA. 1:20

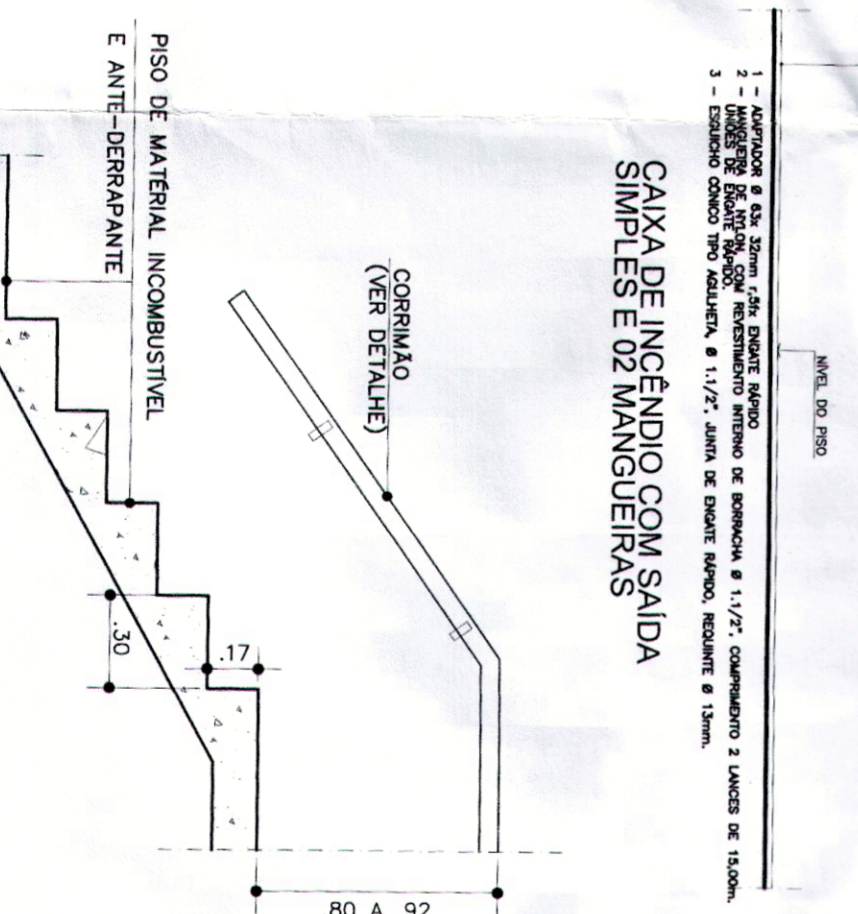


EXTINTORES NA PAREDE
ESQA. 1:20

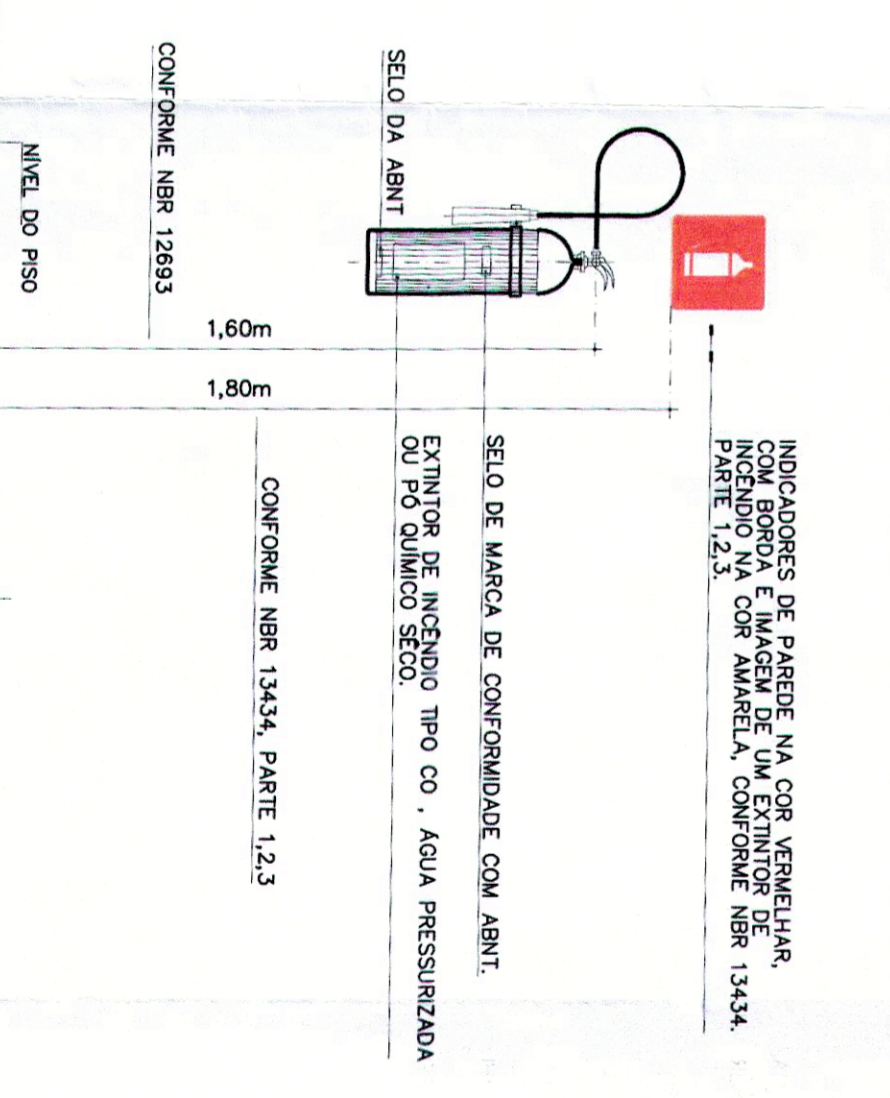

INC-06/06

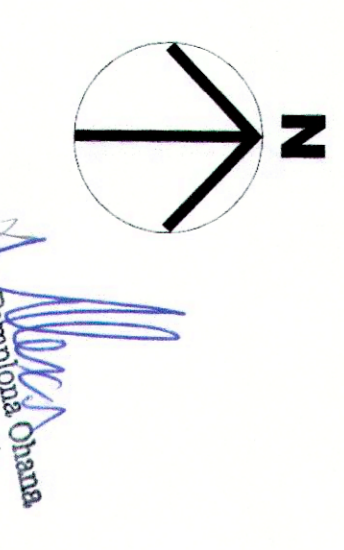

