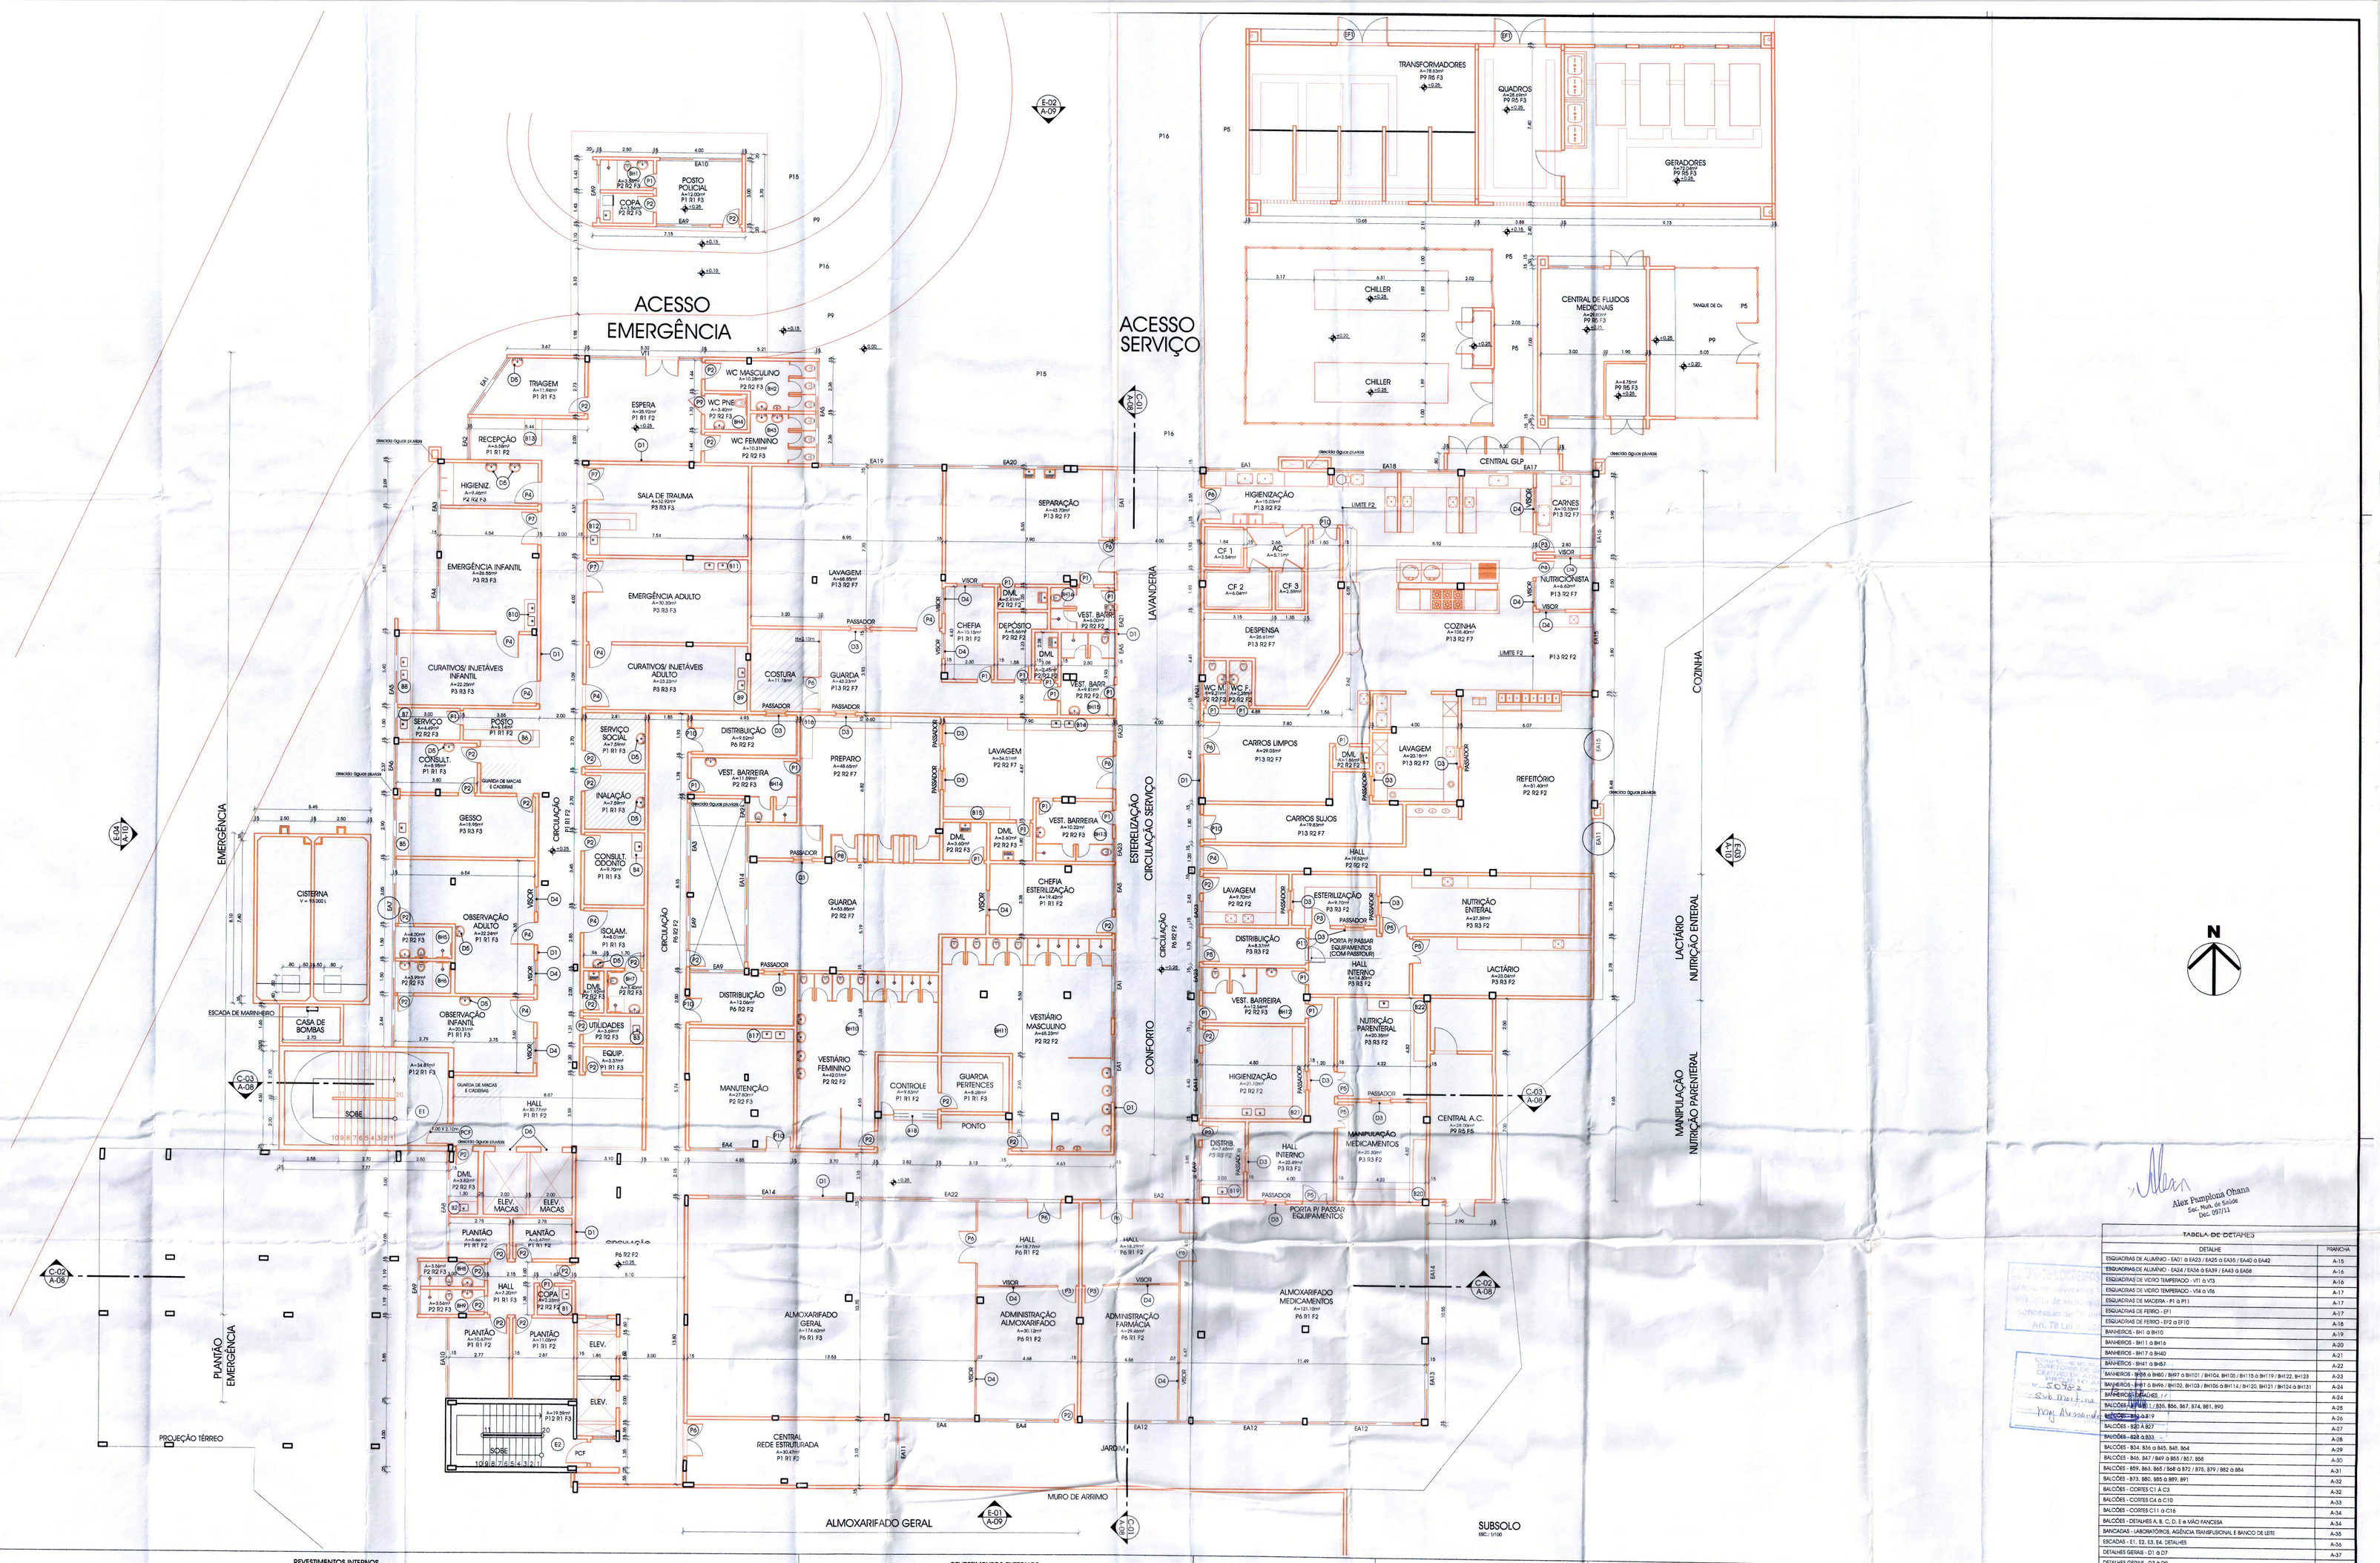

Alex Pamplona Ohana
Sec. Mun. de Saúde
Dec. 097/13

TABELA DE DETALHES	
DETALHE	PRANCHA
ESQUADRIAS DE ALUMÍNIO - EA01 à EA23 / EA25 à EA35 / EA42 à EA42	A-15
ESQUADRIAS DE ALUMÍNIO - EA24 / EA36 à EA39 / EA43 à EA58	A-16
ESQUADRIAS DE VIDRO TEMPERADO - VT1 à VT3	A-16
ESQUADRIAS DE VIDRO TEMPERADO - VT4 à VT6	A-17
ESQUADRIAS DE MADEIRA - P1 à P11	A-17
ESQUADRIAS DE FERRO - EF1	A-17
ESQUADRIAS DE FERRO - EF2 à EF10	A-18
BANHEIROS - BH1 à BH10	A-19
BANHEIROS - BH11 à BH16	A-20
BANHEIROS - BH17 à BH40	A-21
BANHEIROS - BH41 à BH57	A-22
BANHEIROS - BH58 à BH60 / BH97 à BH101 / BH104, BH105 / BH115 à BH119 / BH122, BH123	A-23
BANHEIROS - BH61 à BH76 / BH102, BH103 / BH106 à BH114 / BH120, BH121 / BH124 à BH131	A-24
BANHEIROS - DETALHES	A-24
BALCÕES - BP01 / 835, 866, 867, 874, 881, 890	A-25
BALCÕES - BP8 à BP9	A-26
BALCÕES - BP0 A B27	A-27
BALCÕES - BP0 A B33	A-28
BALCÕES - B34, B36 à B45, B48, B64	A-29
BALCÕES - B46, B47 / B49 à B63 / B57, B58	A-30
BALCÕES - B59, B63, B65 / B68 à B72 / B75, B79 / B82 à B84	A-31
BALCÕES - B73, B80, B85 à B89, B91	A-32
BALCÕES - CORTES C1 A C3	A-32
BALCÕES - CORTES C4 à C10	A-33
BALCÕES - CORTES C11 a C16	A-34
BALCÕES - DETALHES A, B, C, D, E e VÃO FANCISSA	A-34
BANCADAS - LABORATÓRIOS, AGÊNCIA TRANSFUSIONAL E BANCO DE LEITE	A-35
ESCADAS - E1, E2, E3, E4, DETALHES	A-36
DETALHES GERAIS - D1 à D7	A-37
DETALHES GERAIS - D7 à D9	A-38

REVESTIMENTOS INTERNOS

PISO

P1 - PLACA VINÍLICA (2mm) REF.: 'PAVIFLEX' CHROMA COM RODAPÉ HOSPITALAR EM NÍVEL ('A-907 GIRGIO" COM FAIXA LATERAL DE 30cm E RODAPÉ EM 'A534-GIADO' COM DETALHES CENTRAIS EM '703-OLTREMARE')
P2 - CERÂMICA 31 x 31 cm ANTIDERRAPANTE REF.: ELIANE CARGO BONE.
P3 - MANTA VINÍLICA (2mm) REF.: 'PAVIFLOOR PRISMA' PU 615-IVORY, COM RODAPÉ DO MESMO MATERIAL, EM SUPORTE CURVO E SEM ARREMATE DE RODAPÉ.
P4 - PISO EM PLACA VINÍLICA CONDUTIVO REF.: 'PAVIFLEX' TRAFFIC 615 DO MESMO MATERIAL, EM SUPORTE CURVO E SEM ARREMATE DE RODAPÉ.
P5 - KORODUR BEGE ANTIDERRAPANTE C/ JUNTA PLÁSTICA PRETA (1.20 x 1.20 m) E C/ RODAPÉ EM KORODUR.
P6 - KORODUR BEGE POLIDO COM JUNTA PLÁSTICA PRETA (1.20 x 1.20 m) E COM RODAPÉ EM KORODUR.
P7 - CONCRETO ESTAMPADO.
P8 - PISO 'P1' SOBRE CONTRAPISO COM BARRA SOBRE LAJE.
P9 - CONCRETO DESEMPEDADO.
P10 - CARPETE REF.: 'SALVADOR AVANTI' 8mm 104149-4.
P11 - PORCELANATO 'ELIANE' PANNIA PLUS 1A 60 x 60 cm.
P12 - GRANITO CINZA LEVIGADO.
P13 - CERÂMICA GAIL INDUSTRIAL REF.: 1014 (240x116x14mm) COR CINZA CLARO / 1000 COM JUNTA EPOXI.
P14 - GRANITO CINZA POLIDO
P15 - GRAMADO
P16 - BLOKRET (ESP. 10 cm)

PAREDE

R1 - PINTURA ACRÍLICA SEM BRILHO REF.: 'SHERWIN WILLIAMS' HOSPITALAR COR BRANCO SERENO SOBRE MASSA ACRÍLICA EM REBOCO PAULISTA.
R2 - CERÂMICA 31 x 31 cm REF.: ELIANE CAMBURI BEGE ATÉ O FORRO.
R3 - PINTURA EPOXI REF.: 'SHERWIN WILLIAMS' HOSPITALAR SWB 1417 ACETINADO SOBRE MASSA ACRÍLICA.
R4 - PINTURA ACRÍLICA SEM BRILHO SOBRE MASSA ACRÍLICA EM REBOCO PAULISTA COM BARRA.
R5 - PINTURA PVA BRANCA SOBRE REBOCO PAULISTA.
R6 - PASTILHA CERÂMICA 5 x 5 cm REF.: JATOBÁ, JD 4706 VERDE ANTILHAS.

FORRO

F1 - GESSO ACARTONADO REF. 'KNAUF' FGE UNIDIRECIONAL COM PINTURA ACRÍLICA COR BRANCO.
F2 - PLACA DE PVC BRANCO (618x618 mm) REF.: 'MEDABIL', ASSENTE EM PERFIL DE AÇO GALVANIZADO, CARTOLA BRANCO.
F3 - PINTURA PVA BRANCA SOBRE REBOCO PAULISTA EM LAJE.
F4 - FORRO DE ALUMÍNIO TIPO COLMÉIA.
F5 - PINTURA PVA BRANCA SOBRE REBOCO PAULISTA COM BARRA EM LAJE.
F6 - TELHA VÃ.
F7 - PINTURA ESMALTE SINTÉTICO ACETINADO BRANCO SOBRE MASSA ACRÍLICA EM REBOCO PAULISTA NA LAJE DE CONCRETO

REVESTIMENTOS EXTERNOS

1 - PASTILHA 5 x 5 cm REF.: JATOBÁ JA 2100 BRANCO EVEREST
2 - PASTILHA 5 x 5 cm REF.: JATOBÁ JD 4706 VERDE ANTILHAS
3 - PASTILHA 5 x 5 cm REF.: JATOBÁ JD 4710 VERDE ISTAMBUL
4 - ESQUADRIA DE ALUMÍNIO REF.: ALCOA CITIA DUE COM VIDRO LAMINADO 3 + 3 mm VERDE COM ESTRUTURA EM ALUMÍNIO ANODIZADO FOSCO.
5 - REVESTIMENTO EM PLACAS DE ACM (ALUMÍNIO COMPOSTO) REF. ALUCOBOND (ESP. 4mm) COR WHITE 101 - PVF2 (FOSCO) FIXADA EM ESTRUTURA METÁLICA.
6 - REVESTIMENTO EM PLACAS DE ACM (ALUMÍNIO COMPOSTO) REF. ALUCOBOND (ESP. 4mm) COR ORANGE 8503 - PF2 (FOSCO) FIXADA EM ESTRUTURA METÁLICA.

LEGENDAS

- PRESERVAR
- CONSTRUIR
- CONSTRUIR
- ALTERAÇÕES FEITAS C/ BASE NOS RELATÓRIOS DA VIGILÂNCIA SANITÁRIA DE 15/4/2011 E 13/05/2011

OBSERVAÇÕES GERAIS

- As áreas definidas (sem paredes) são ÁREAS ÚTEIS
- Todas as "boneacas" de portas são de 10cm
- Todas as cotas são em METRO
- Dimensões de vãos de esquadrias com caixilharia
- Conferir cotas e níveis no local
- Todas as áreas molhadas terão nível 2cm abaixo das demais

CONTROLE E COMPATIBILIDADE DOS PROJETOS

ÁREAS DO PROJETO	VERIFICADO POR	COMENTÁRIO	DATA
NESTA PRANCHA	FREIRE/RENATA E ASSS (SEPA)	INCLUSÃO SALA NUTRICIONISTA NO IND. PORTA DE ACESSO A NUTRIÇÃO ENTERAL	09/07/2009
NESTA PRANCHA	FREIRE/JULY	INCLUSÃO DA ÁREA DE COSTURA NA LAVANDERIA (RELATÓRIO VIGILÂNCIA SANITÁRIA)	26/04/2011

dpo arquitetura & engenharia ltda.
fone: (91) 3204 3630 fax: (91) 3204 3636
e-mail: dpo@amazon.com.br

PROJETO: JORGE DERENJI / PAULO LIMA / JOSÉ FREIRE
RESP. PROJETO: ARQ°. JOSÉ FREIRE CREA-PA 15.470

CLIENTE: PREFEITURA MUNICIPAL DE PARAUAPEBAS SECRETARIA MUNICIPAL DE SAÚDE
OBRA: HOSPITAL MUNICIPAL DE PARAUAPEBAS

A-02/38

ARQUITETURA - PROJETO EXECUTIVO

VERSÃO: 01 - PE

DESENHO: PLANTA BAIXA SUBSOLO (2896,26 m²)

INÍCIO: MAIO / 2009
TÉRMINO: NOVEMBRO / 2009

DESENVOLVIMENTO: Arqs. Keila Tavares, Mariana Koury e Tayana Mesquita
ESC.: INDICADA
CONTROLE ARQUIVO: 264
CONSTRUÇÃO:

DP2 - Formato A0