


SAA CENTRO

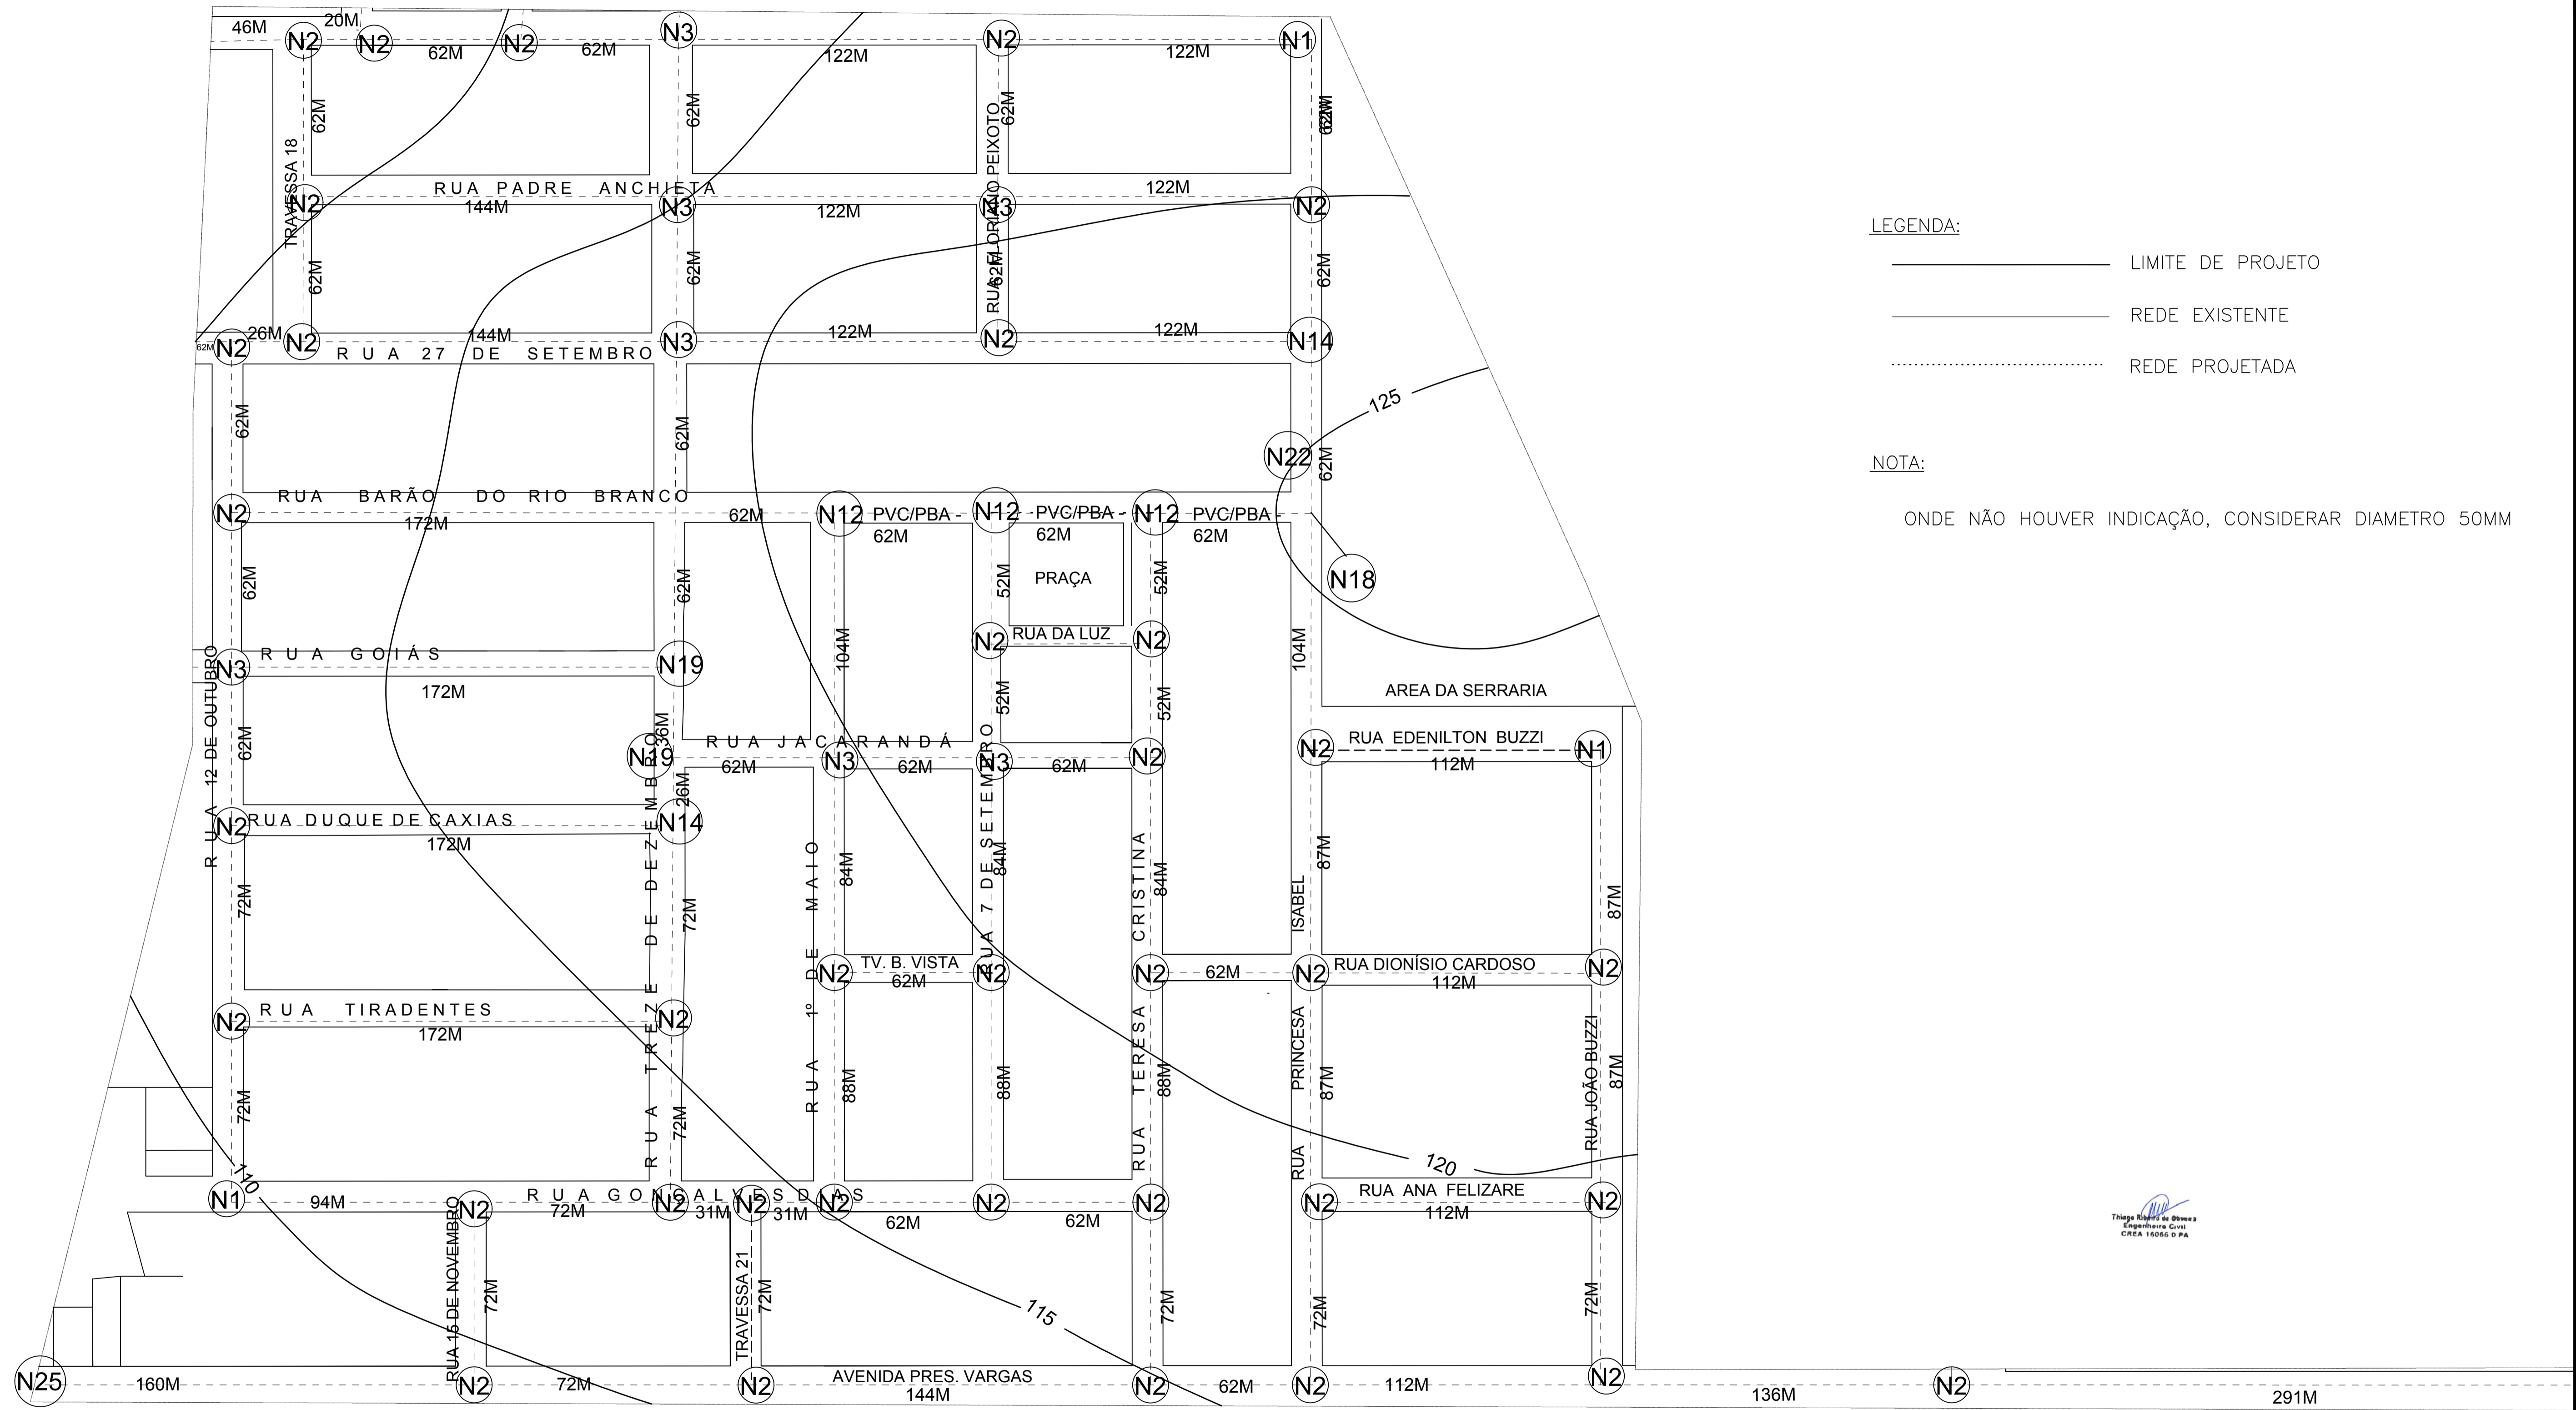

LEGENDA:

- LIMITE DE PROJETO
- REDE EXISTENTE
- REDE PROJETADA

NOTA:

ONDE NÃO HOUVER INDICAÇÃO, CONSIDERAR DIAMETRO 50MM

Thiago Ribeiro de Sousa
Engenheiro Civil
CREA 14066/D/PA

PREFEITURA MUNICIPAL DE ULIANOPÓLIS

EMPREENDIMENTO		SISTEMA DE ABASTECIMENTO DE ÁGUA		Nº PRANCHA
PRANCHA		REDE DE ABASTECIMENTO DE ÁGUA - BAIRRO CENTRO		ÁGUA
ESCALA	DATA	OPERADOR CAD	VERSÃO	
1/2000	JANEIRO/2019	THIAGO RIBEIRO	V - 03	
PROJETISTA		LOCALIDADE		
THIAGO RIBEIRO CREA/PA 16066D		SEDE DO MUNICÍPIO DE ULIANOPÓLIS		