



UBS AMADEU VIVACUA


MADA EM MDF LAQUEADO
BRANCO, BEIJEZOL OU
SIMILAR. 150cmx60cm COM
ALTURA DE 80cm

TRIAGEM
Área= 9.48m²

MESA RETANGULAR 1,50cmx60cm, 75cm
COM GAVETEIRO 0,40cmx30cm, 65cm DE
4 GAVETAS COM RODÍZIOS EM MDF
LAQUEADO BRANCO, BEIJEZOL OU SIMILAR
(40MM)

*CONFIRMAR TODAS AS MEDIDAS NO LOCAL


SECRETARIA MUNICIPAL DE VIAÇÃO E OBRAS PÚBLICAS		 PREFEITURA DE MARABÁ UM GOVERNO POR VOCE SEBASTIÃO MIRANDA FILHO
FABIO MOREIRA		
AMADEU VIVACUA		ARQ-01
PROJETO DE MOBILIÁRIO TRIAGEM		
MARCELO COSTA NECK 1/20	CAUAGRECH 001	

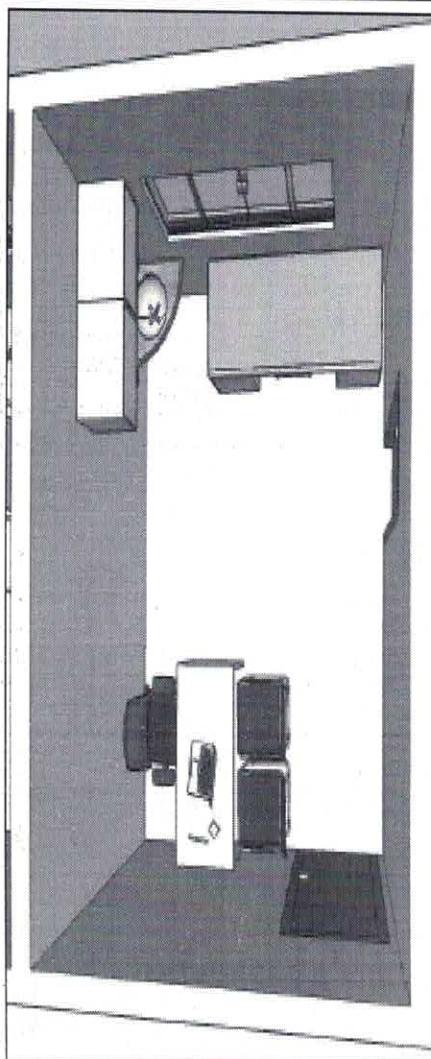




MESA RETÂNGULAR 1,80cm/60cm/0,75cm COM GAVETEIRO 0,40cm/0,50cm/0,65cm DE 4 GAVETAS COM RODÍZIOS EM MDF LAQUEADO BRANCO, BERNECK OU SIMILAR. (40cm)

*CONFERIR TODAS AS MEDIDAS NO LOCAL.

SECRETARIA MUNICIPAL DE VIAÇÃO E OBRAS PÚBLICAS		 PREFEITURA DE MARABÁ UM GOVERNO POR VOCÊ SECRETÁRIO: SEBASTIÃO MIRANDA FILHO
CONTRATAÇÃO: FÁBIO MOREIRA		
EMPRESA: AMABEU VIVACQUA		ARQ-03
OBJETO: PROJETO DE MOBILIÁRIO CONSULTÓRIO 02		

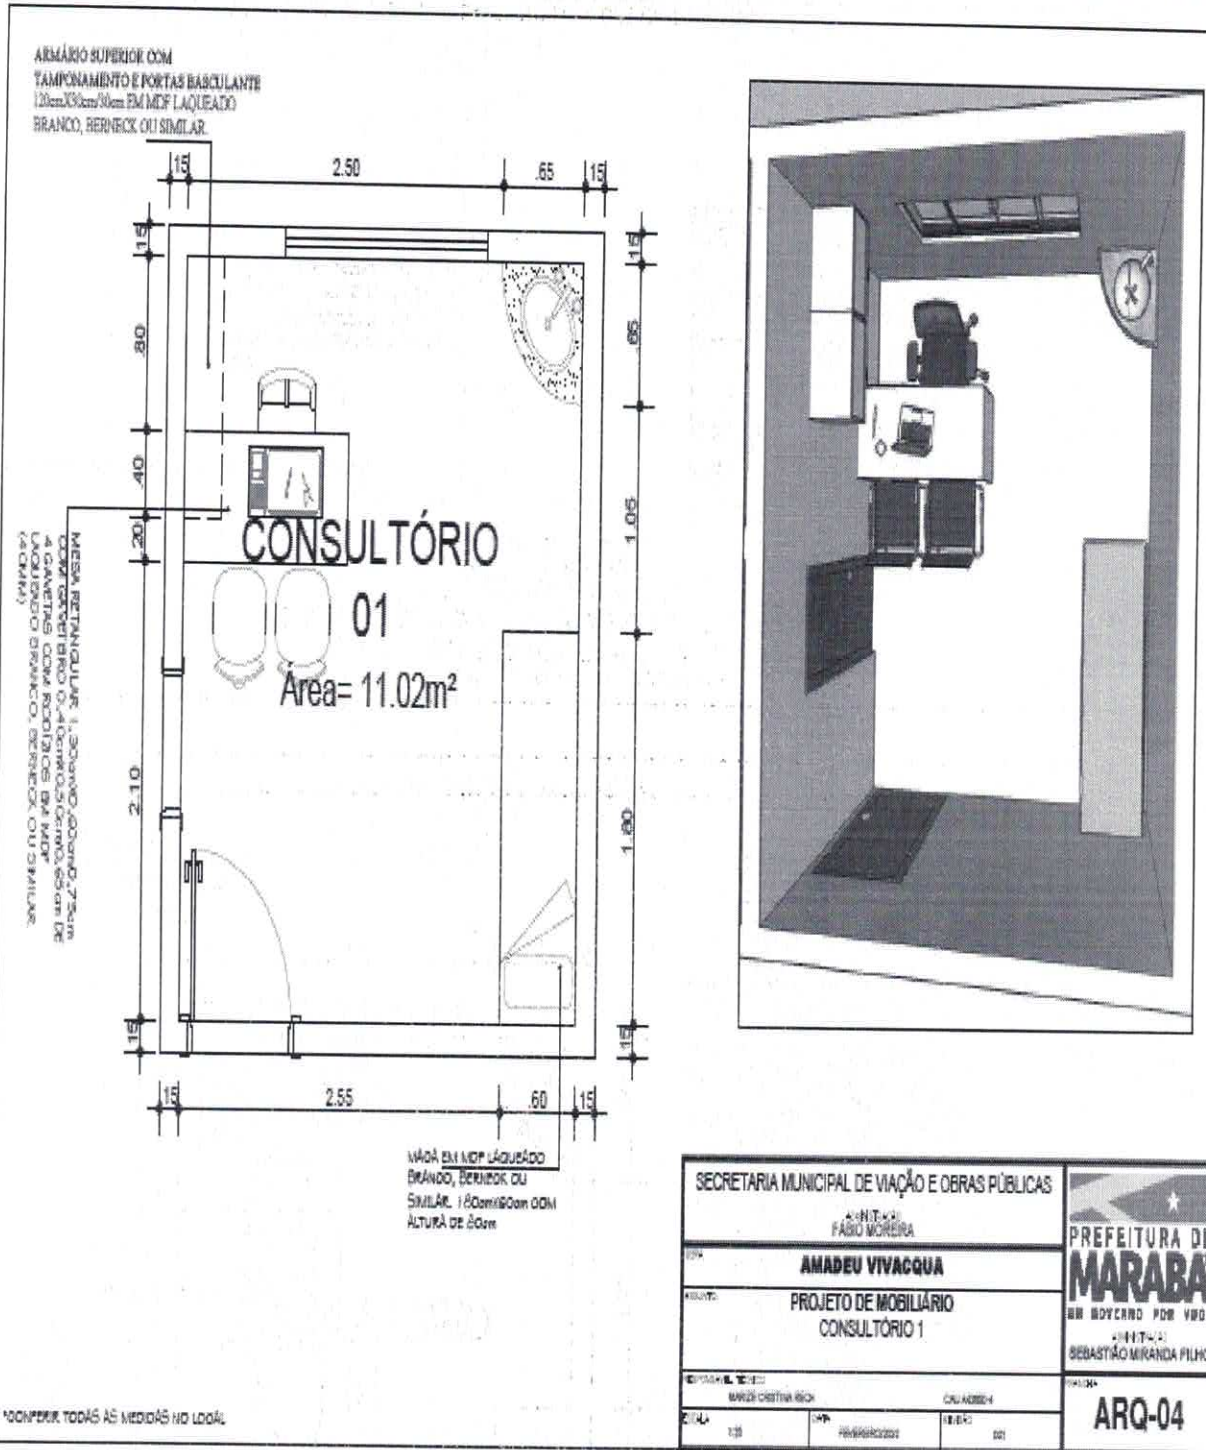

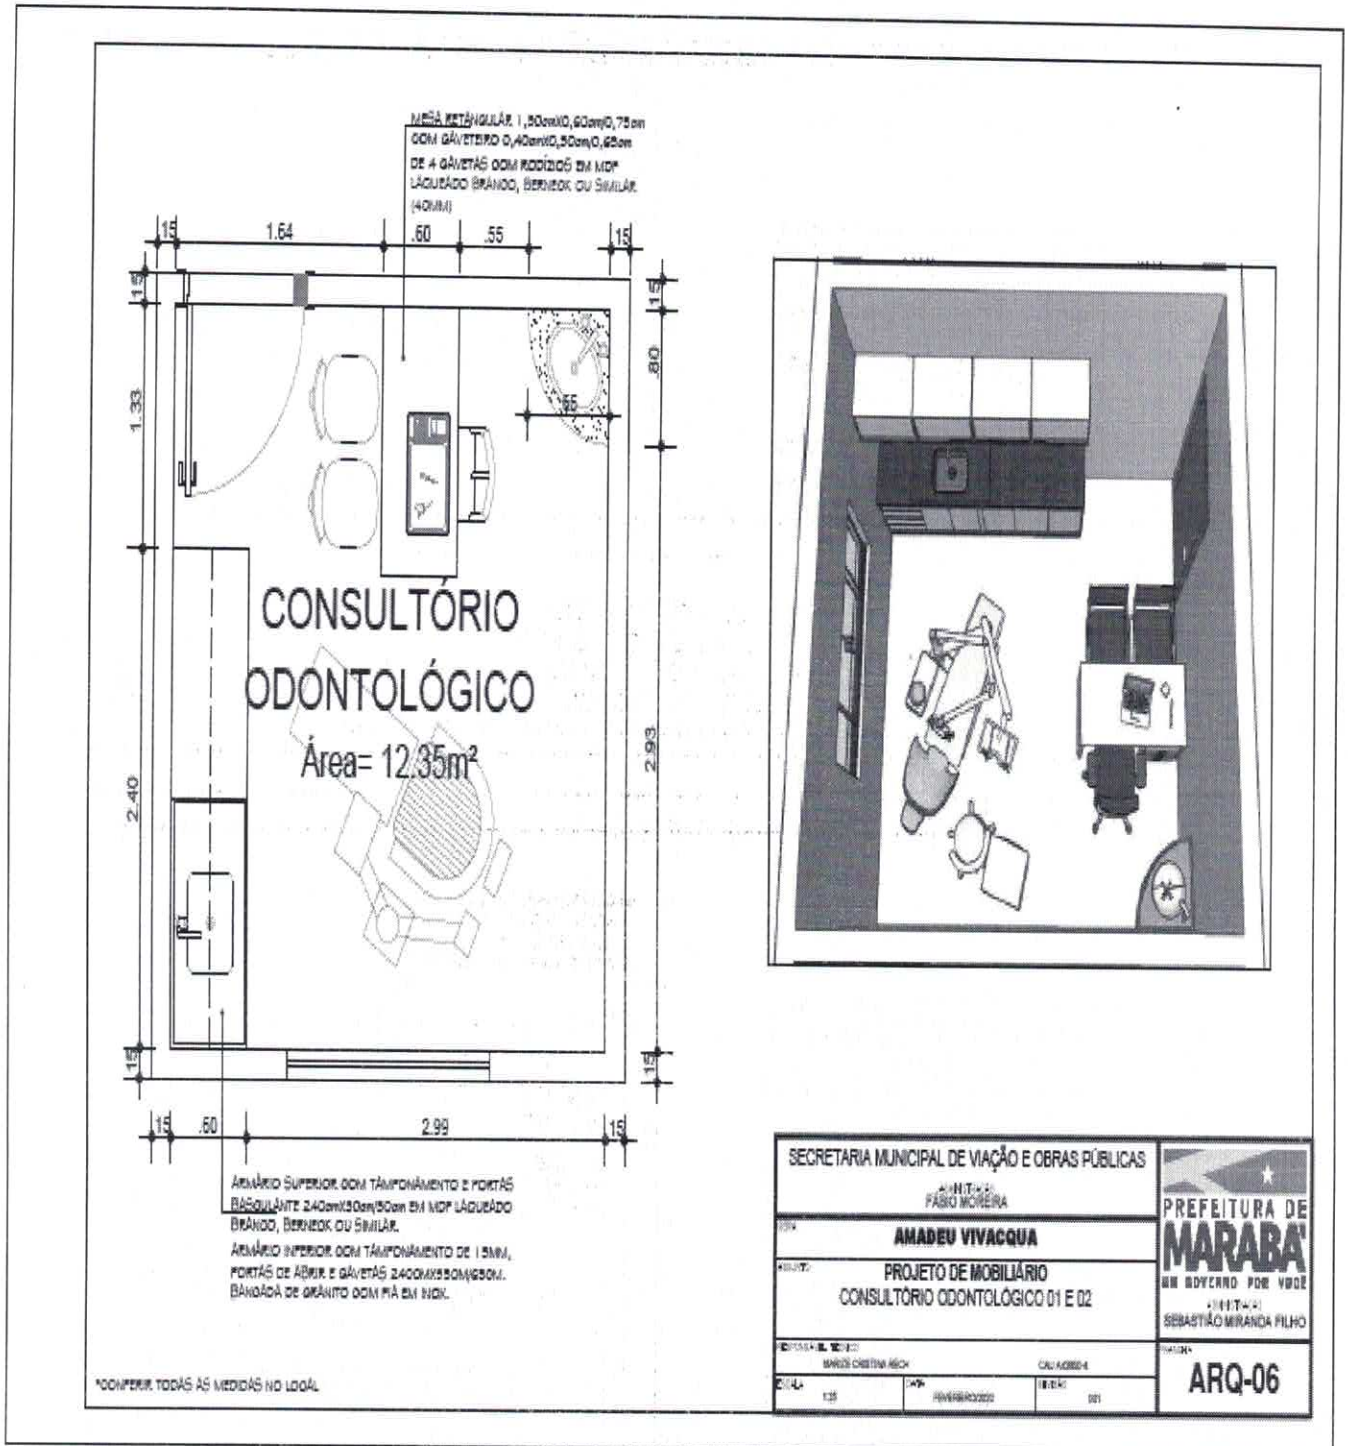


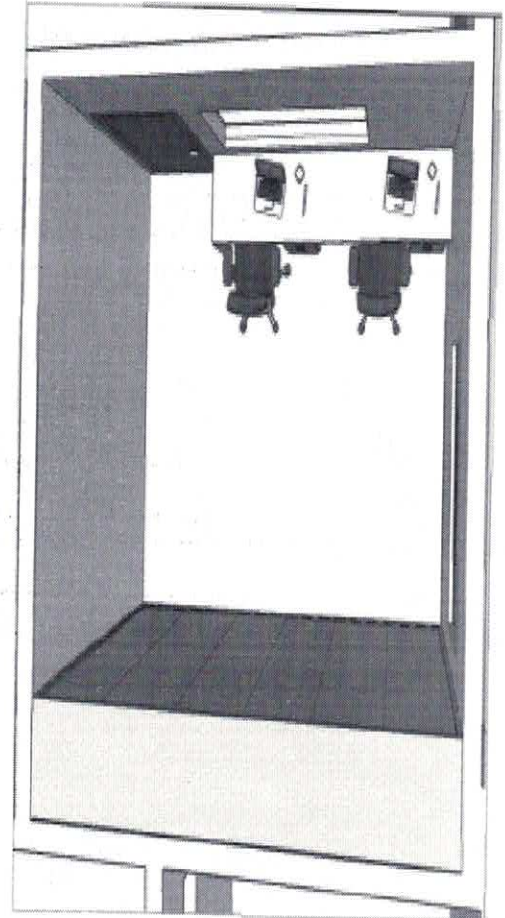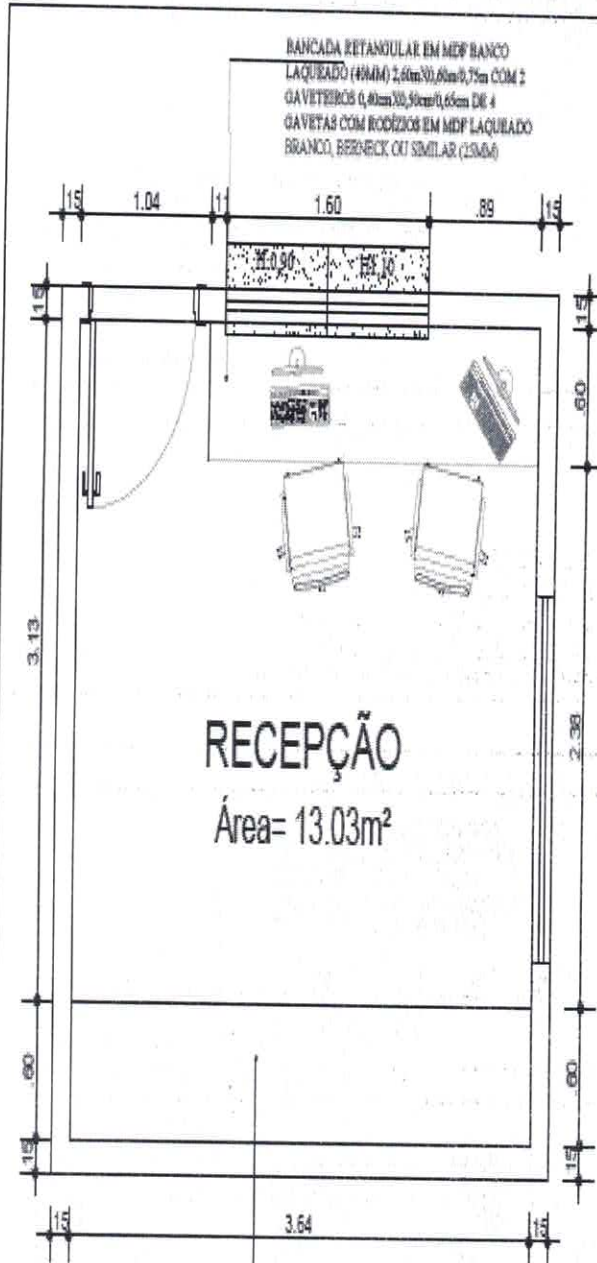


ARMÁRIO ALTO COM 2,70M DE ALTURA
 COM PORTAS DE CORRER, PINDI
 LAQUEADO, BERNECK OXI SIMILAR (4MM),
 COM PRATILEIRAS INTERNAS
 ESPACAMENTO ENTRE ELAS DE 40CM

*OBSERVAR TODAS AS MEDIDAS NO LOCAL


SECRETARIA MUNICIPAL DE VIAÇÃO E OBRAS PÚBLICAS		 PREFEITURA DE MARABÁ UM GOVERNO POR VOCE (FANTASIA) SEBASTIÃO MIRANDA FILHO
PROJETO DE MOBILIÁRIO RECEPÇÃO		ARQ-07

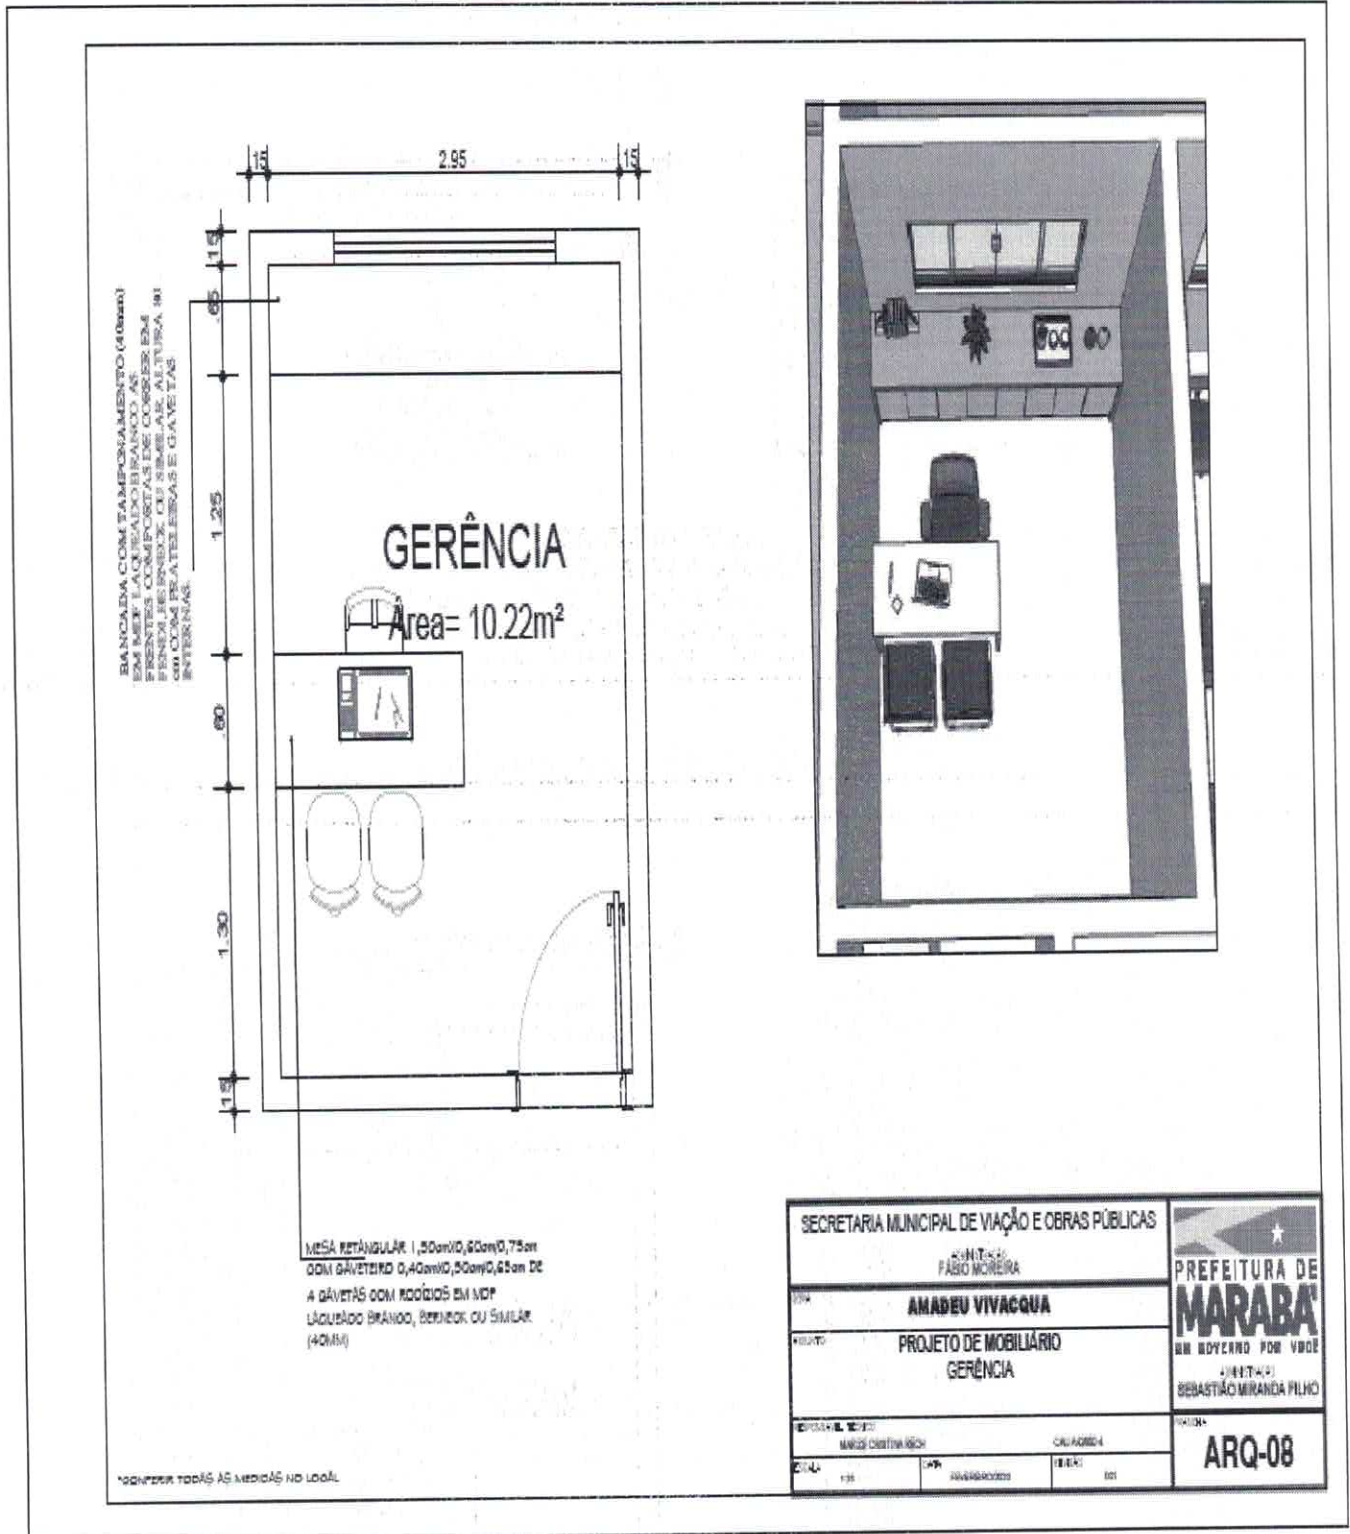

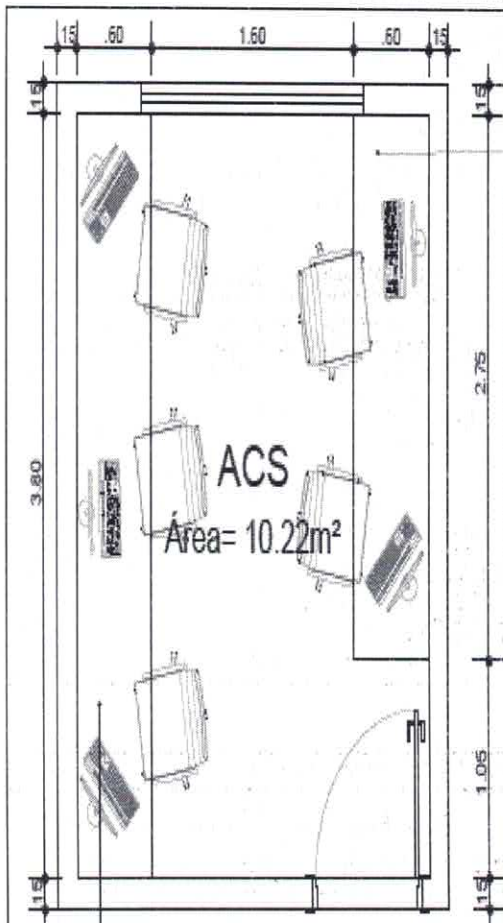


BANCADA RETANGULAR EM MDF BRANCO
LAQUEADO (40MM) 2,60mX0,65mX0,75m COM 2
GAVETINHAS 0,40mX0,30mX0,65m DE 4
GAVETAS COM RODÍZIOS EM MDF LAQUEADO
BRANCO, BERNECK, OU SIMILAR (25MM)



BANCADA RETANGULAR EM MDF BRANCO
LAQUEADO (40MM) 2,60mX0,65mX0,75m COM 2
GAVETINHAS 0,40mX0,30mX0,65m DE 4
GAVETAS COM RODÍZIOS EM MDF LAQUEADO
BRANCO, BERNECK, OU SIMILAR (25MM)

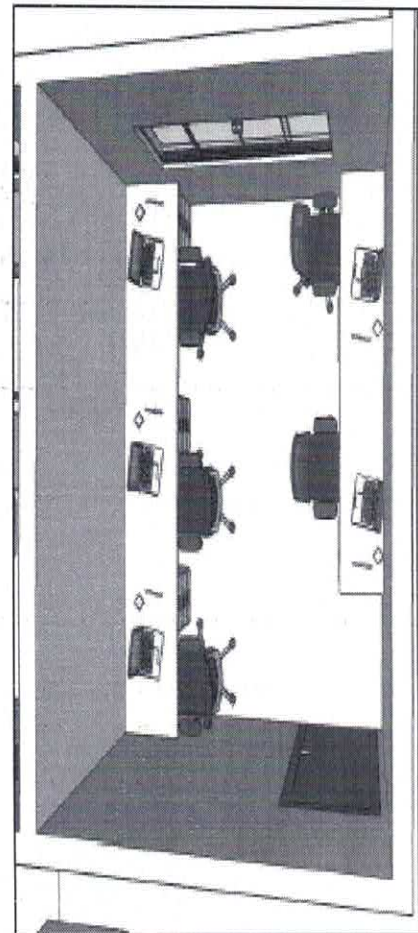

CONFERIR TODAS AS MEDIDAS NO LOCAL

SECRETARIA MUNICIPAL DE VIAÇÃO E OBRAS PÚBLICAS		
AUXÍLIO: FÁBIO MOREIRA		
DESA: AMADEU VIVACQUA		PREFEITURA DE MARABÁ UM GOVERNO POR VOCE AUXÍLIO: SEBASTIÃO MIRANDA FILHO
PROJETO DE MOBILIÁRIO ASC		
ARQ-09		

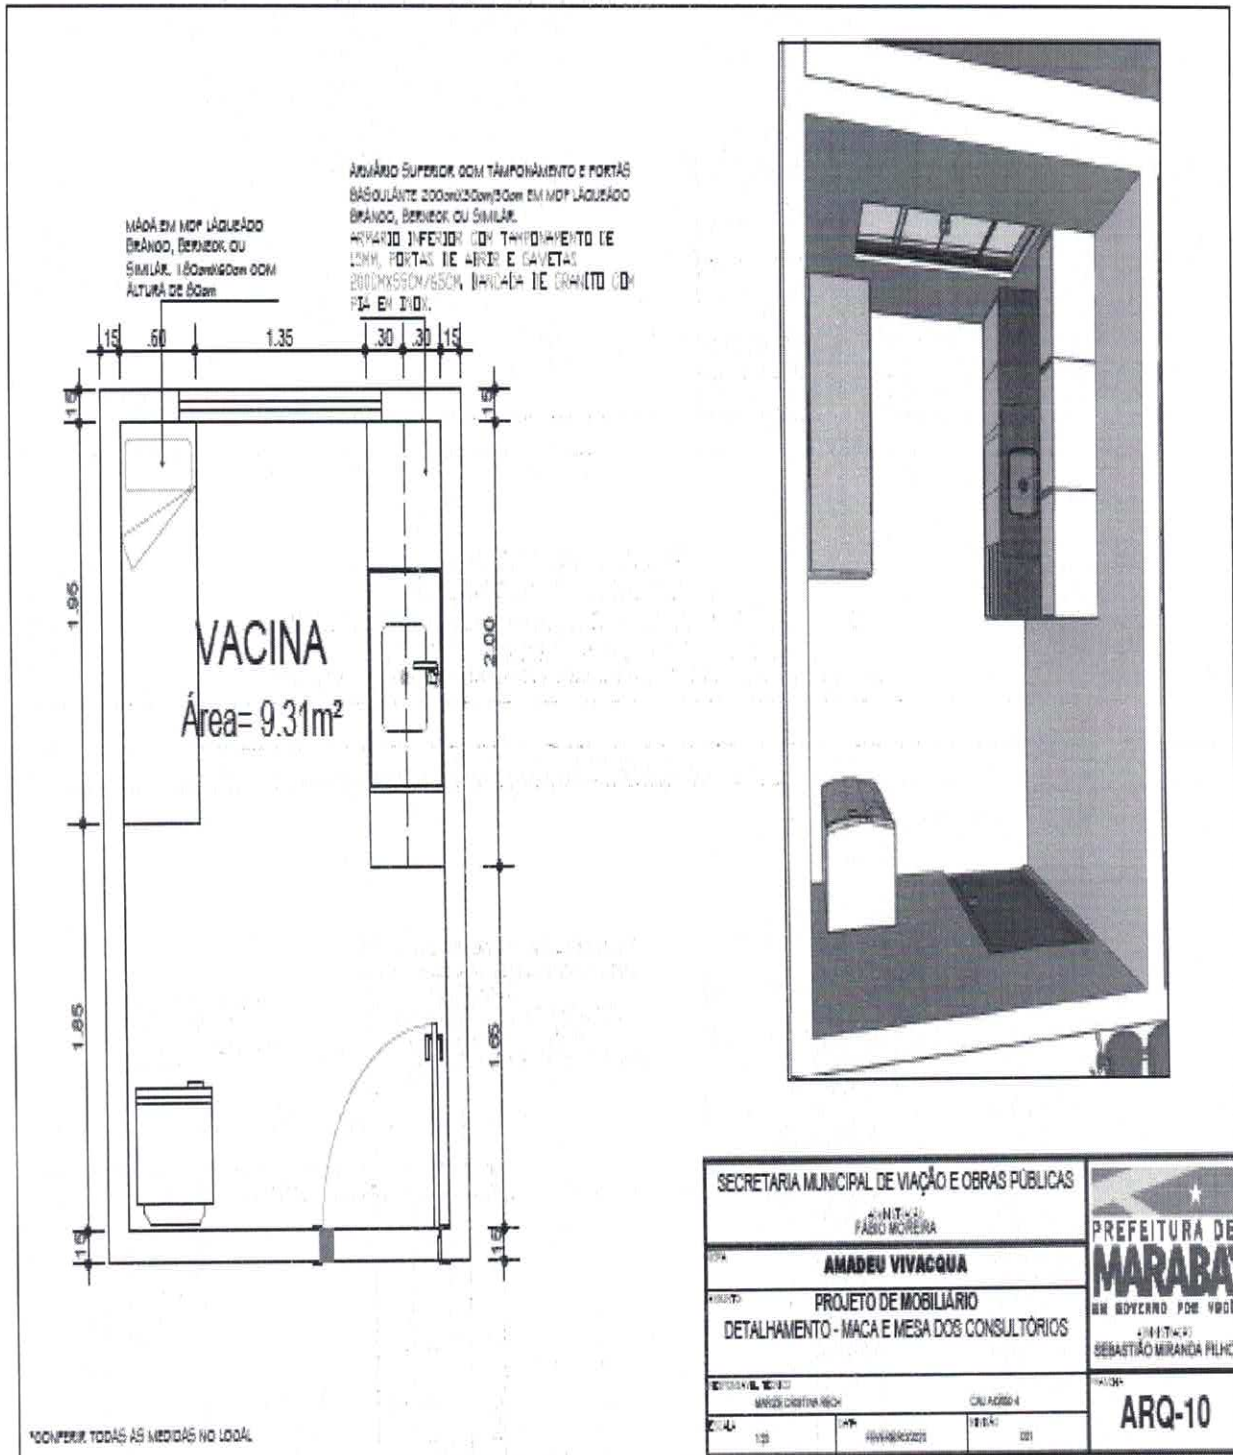


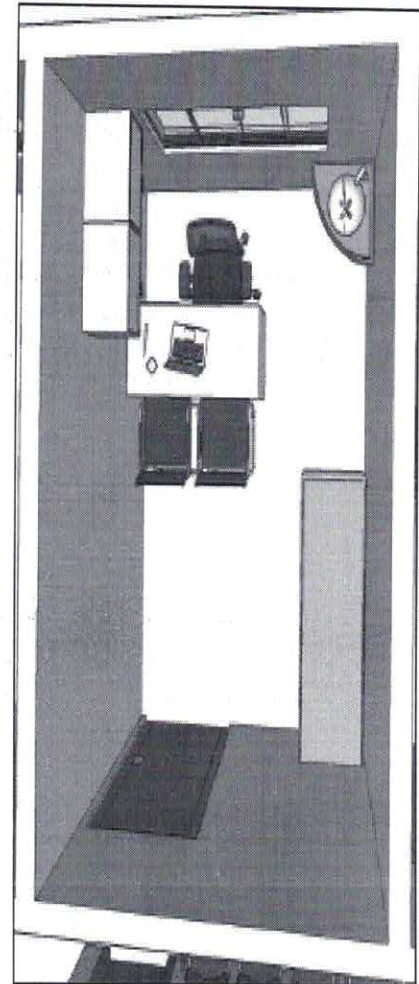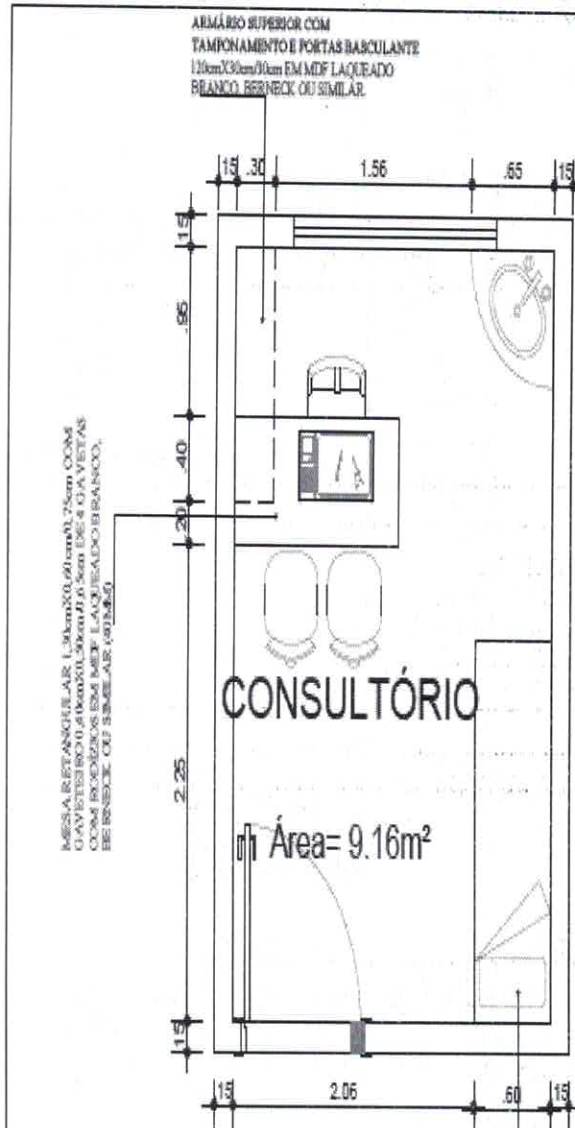


MÃO EM MDF LAQUEADO
BRANCO, BERNECK OU
SIMILAR, 1.80cm X 0.60m COM
ALTURA DE 80cm


ADOTAR TODAS AS MEDIDAS NO LOCAL

SECRETARIA MUNICIPAL DE VIAÇÃO E OBRAS PÚBLICAS		PREFEITURA DE MARABÁ UM GOVERNO POR VOCE	
CONTADOR FABIO MOREIRA		SEBASTIÃO MIRANDA FILHO	
AUTOR AMADEU VIVACQUA		ARQ-11	
TÍTULO PROJETO DE MOBILIÁRIO CONSULTÓRIO 04 E 05		NÚMERO 138	
DATA 15/02/2019		FOLHA 001	

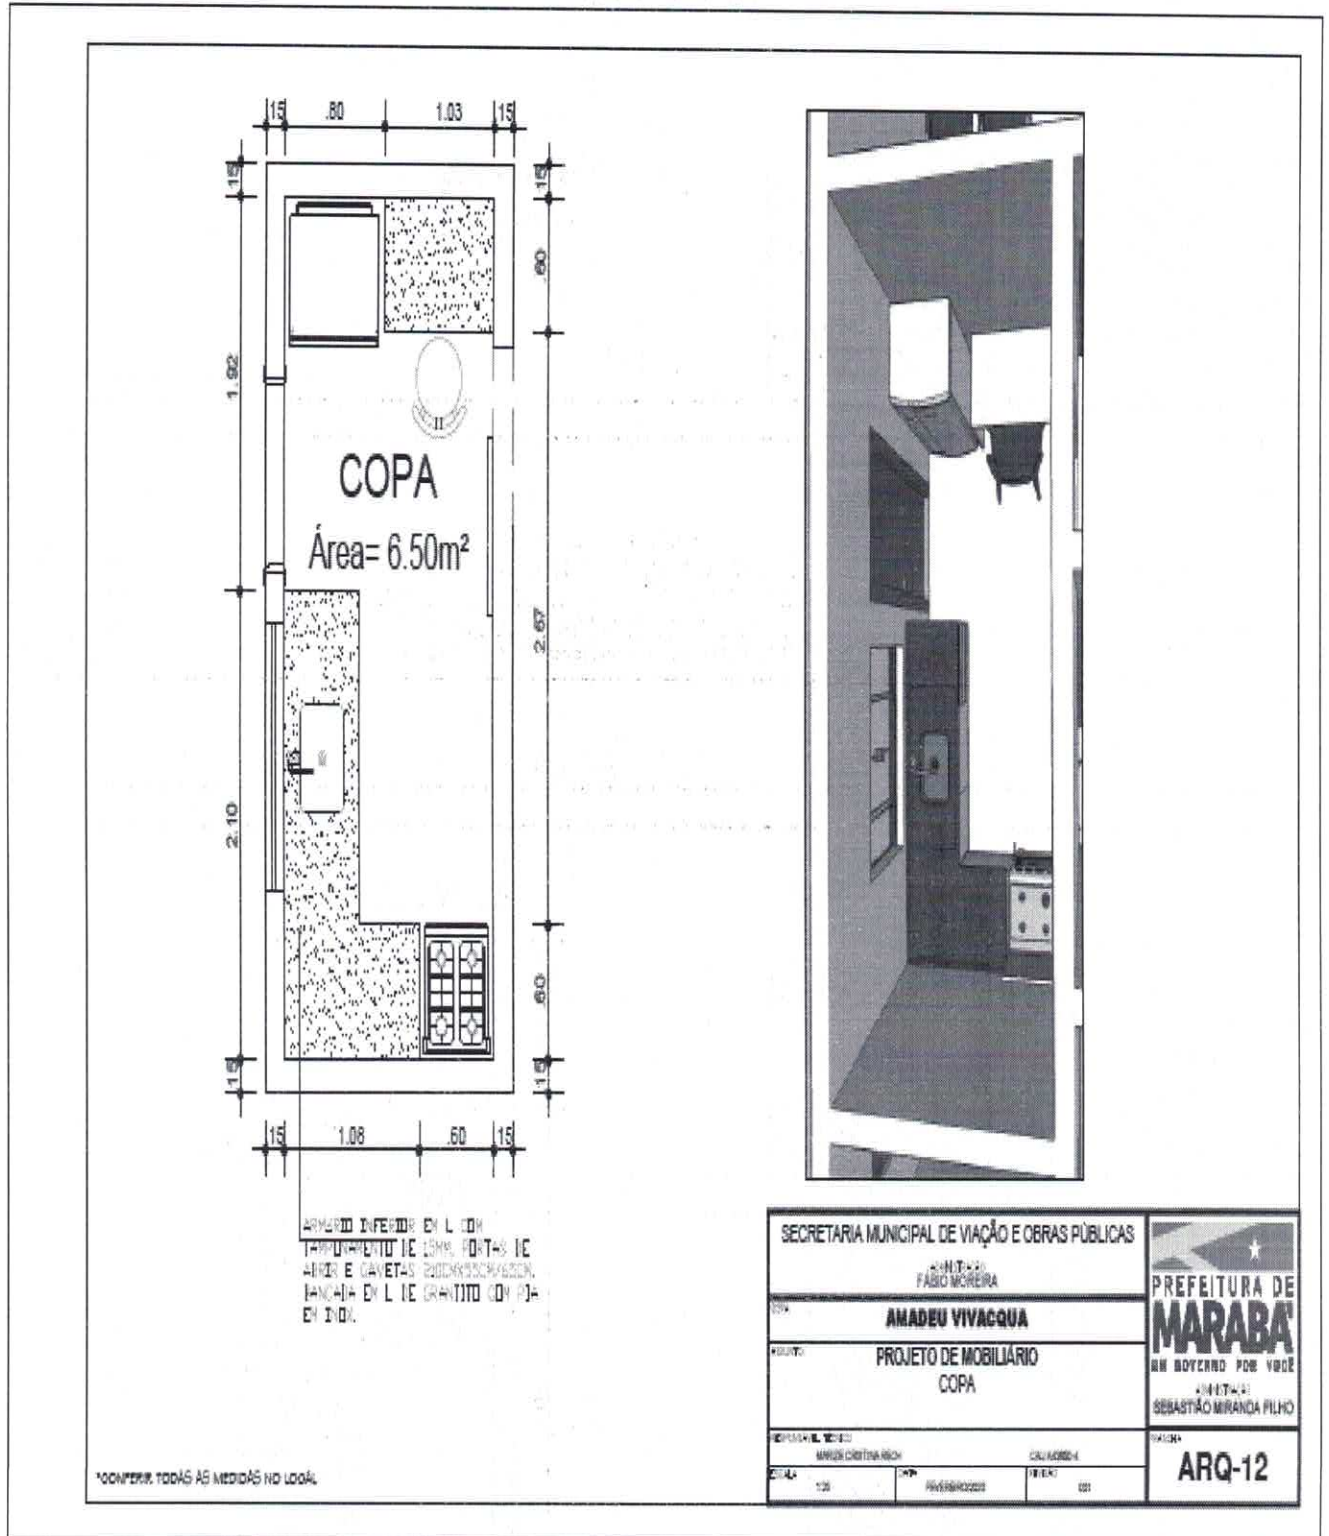

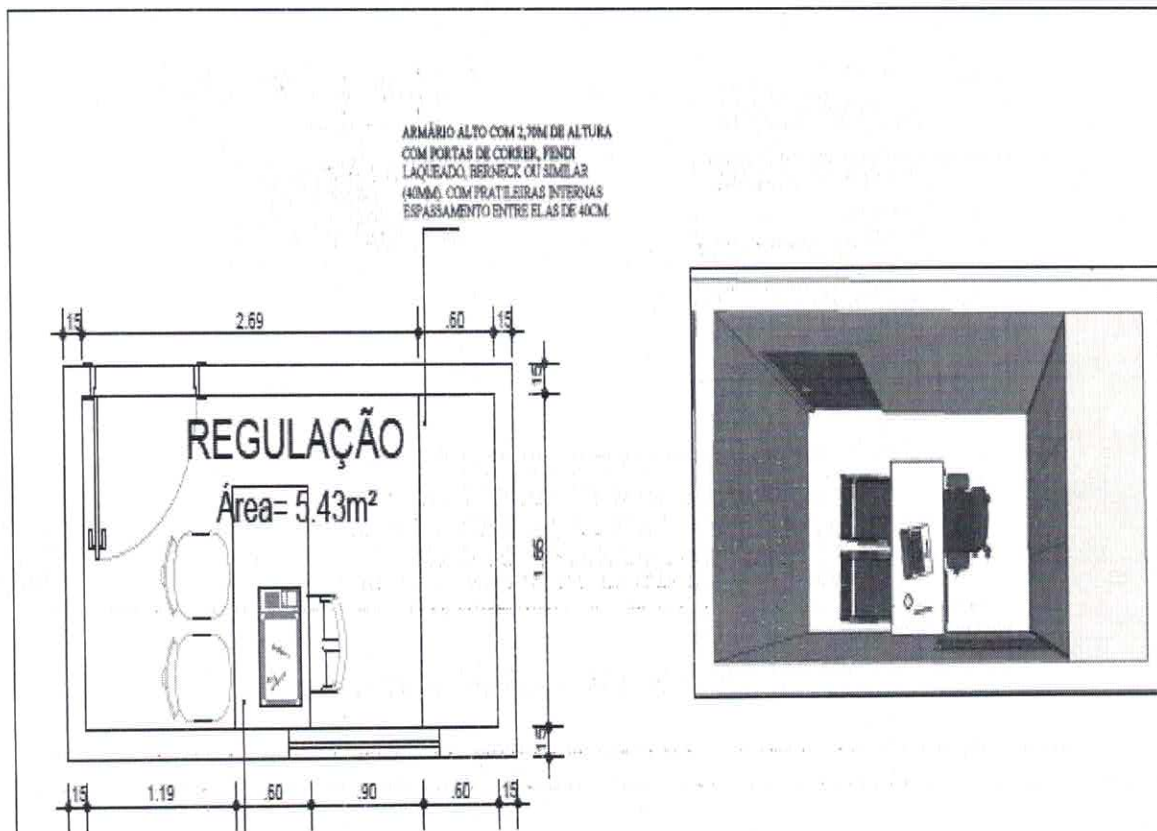


MESA RETÂNGULAR 1,30cmx0,60cmx0,75cm
COM GAVETEIRO 0,40cmx0,30cmx0,65cm DE
4 GAVETAS COM RODÍZIOS EM MDF
LAQUEADO BRANCO, BERNEXE OU SIMILAR
(40MM)

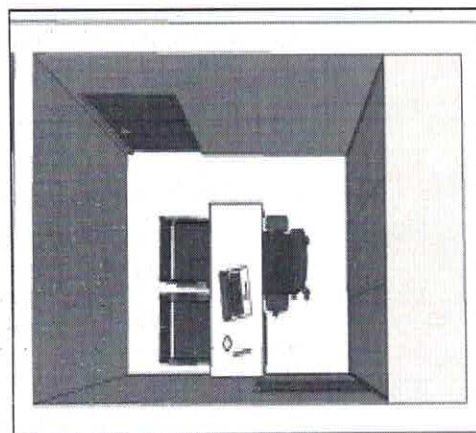



NOTAR: TODAS AS MEDIDAS NO LOCAL

SECRETARIA MUNICIPAL DE VIAÇÃO E OBRAS PÚBLICAS		 PREFEITURA DE MARABÁ UM GOVERNO POR VOCE SECRETÁRIO SEBASTIÃO MIRANDA FILHO
SECRETÁRIO MUNICIPAL FABIO MOREIRA		
CHEFE DE SECRETARIA AMADEU VIVACQUA		
PROJETO DE MOBILIÁRIO REGULAÇÃO		

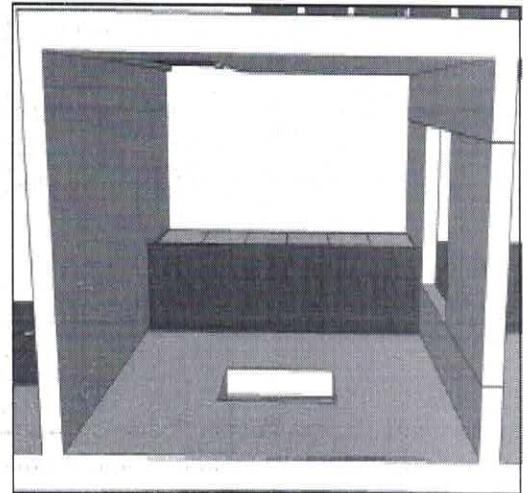



*CONFERIR TODAS AS MEDIDAS NO LOCAL

SECRETARIA MUNICIPAL DE VIAÇÃO E OBRAS PÚBLICAS		
SECRETÁRIO FABIO MOREIRA		
TÍTULO AMADEU VIVACQUA		PREFEITURA DE MARABÁ UM GOVERNO POR VOCE SECRETÁRIO SEBASTIÃO MIRANDA FILHO
OBJETO PROJETO DE MOBILIÁRIO ESTERELIZAÇÃO		

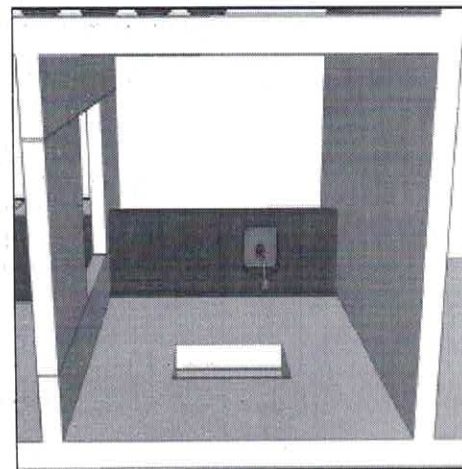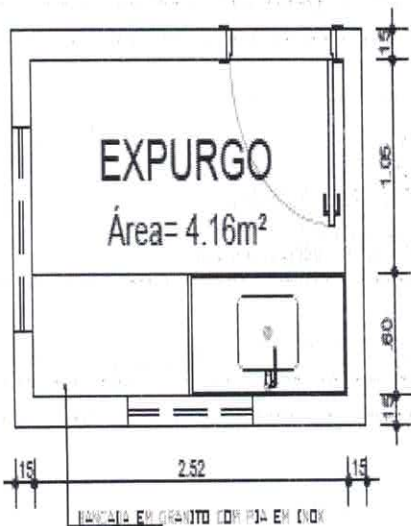


SECRETARIA MUNICIPAL DE VIAÇÃO E OBRAS PÚBLICAS		
SECRETÁRIO: FÁBIO MOREIRA		
PROJETO DE MOBILIÁRIO EXPURGO		PREFEITURA DE MARABÁ UM GOVERNO POR VOCE SEBASTIÃO MIRANDA FILHO
PROJETO DE MOBILIÁRIO EXPURGO		
MUNICÍPIO DE MARABÁ		ARQ-15
MUNICÍPIO DE MARABÁ		

*CONFERIR TODAS AS MEDIDAS NO LOCAL

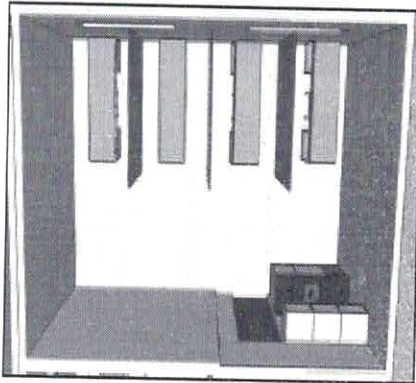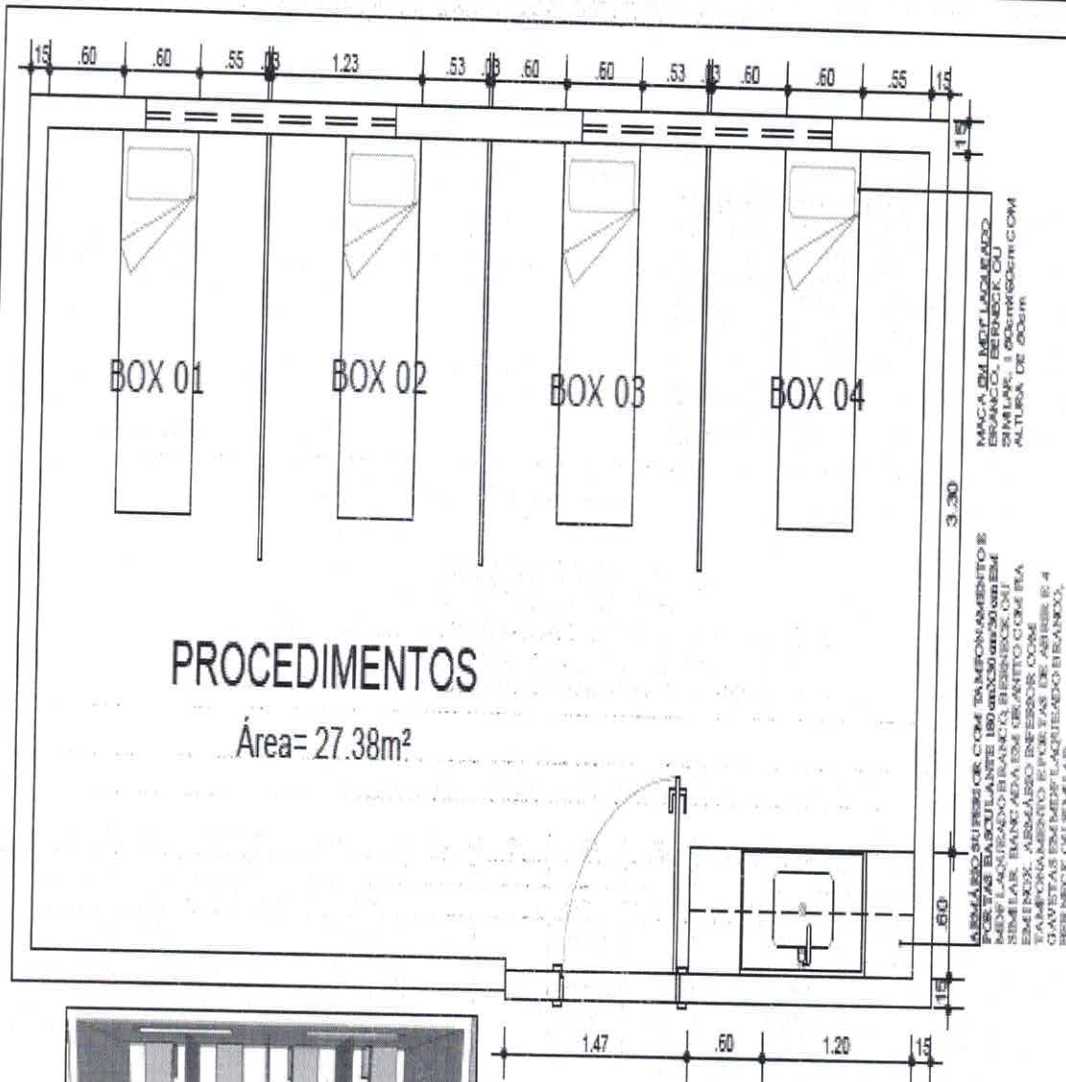

*COMPRIR TODAS AS MEDIDAS NO LOCAL



SECRETARIA MUNICIPAL DE VIAÇÃO E OBRAS PÚBLICAS		
SECRETÁRIO FÁBIO MOREIRA		
AUTOR AMADEU VIVACQUA		PREFEITURA DE MARABÁ UM GOVERNO POR VOCE
OBJETO PROJETO DE MOBILIÁRIO PROCEDIMENTOS		
EMPRESA / Fornecedor MARCELO CRISTINA RICH		SECRETÁRIO SEBASTIÃO MIRANDA FILHO

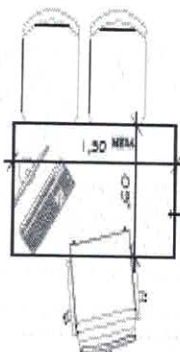

MESA CONSULTÓRIOS

ESCALA 1:25


MESA RETANGULAR 1,30mX0,60mX0,75m COM
GAVETEIRO 0,40mX0,50mX0,65cm DE 4
GAVETAS COM RODÍZIOS EM MDF
LAQUEADO BRANCO, BERNECK OU SIMILAR
(40x40)

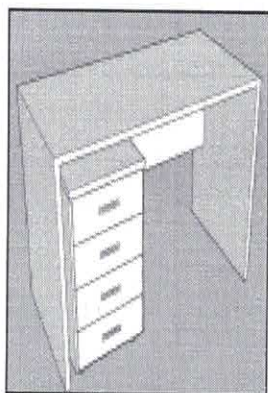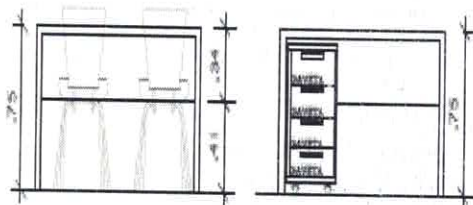



100% PER TODAS AS MEDIDAS NO LOCAL

MACA

ESCALA 1:25

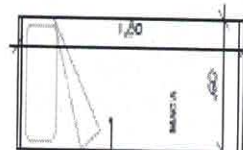


MACA EM MDF LAQUEADO
BRANCO, BERNECK OU SIMILAR
180cmX80cm COM ALTURA DE 80cm

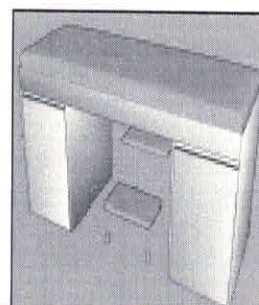
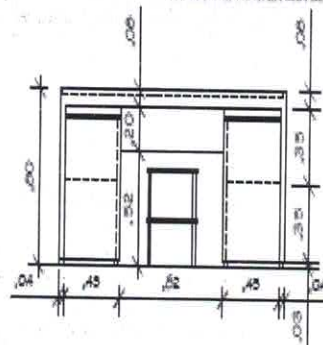


SECRETARIA MUNICIPAL DE VIAÇÃO E OBRAS PÚBLICAS			
FABIO MOREIRA		PREFEITURA DE MARABÁ UM GOVERNO POR VOCE	
UBS AMADEU VIVACQUA		SEBASTIÃO MIRANDA FILHO	
PROJETO DE MOBILIÁRIO		ARQ-17	
DETALHAMENTO - MACA E MESA DOS CONSULTÓRIOS			





UBS DA VILA SANTA FÉ

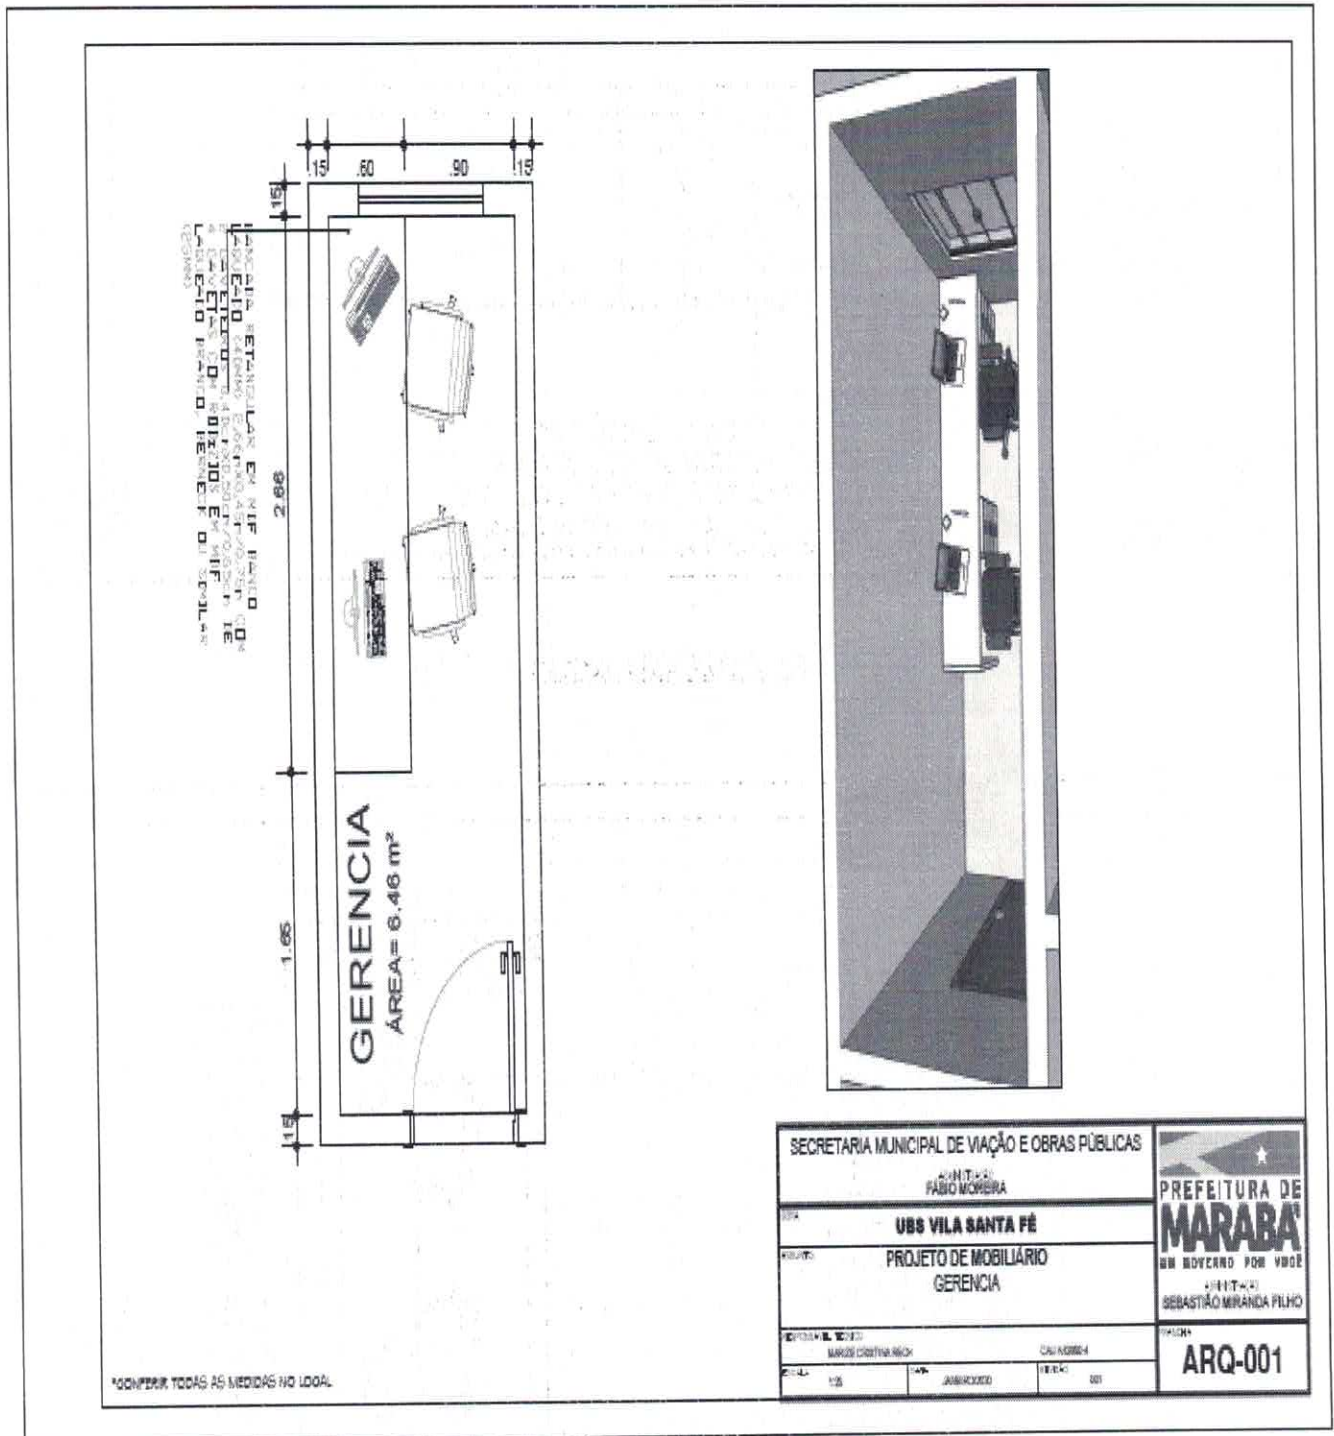

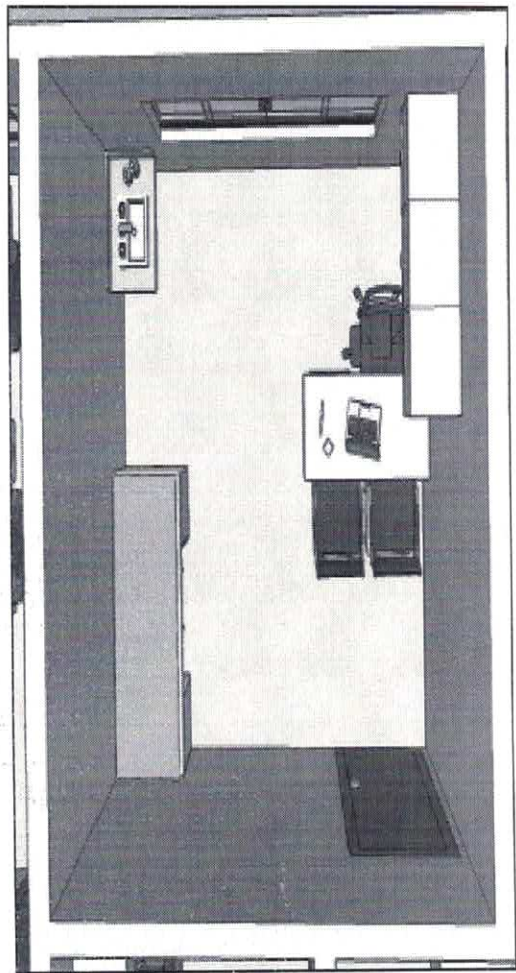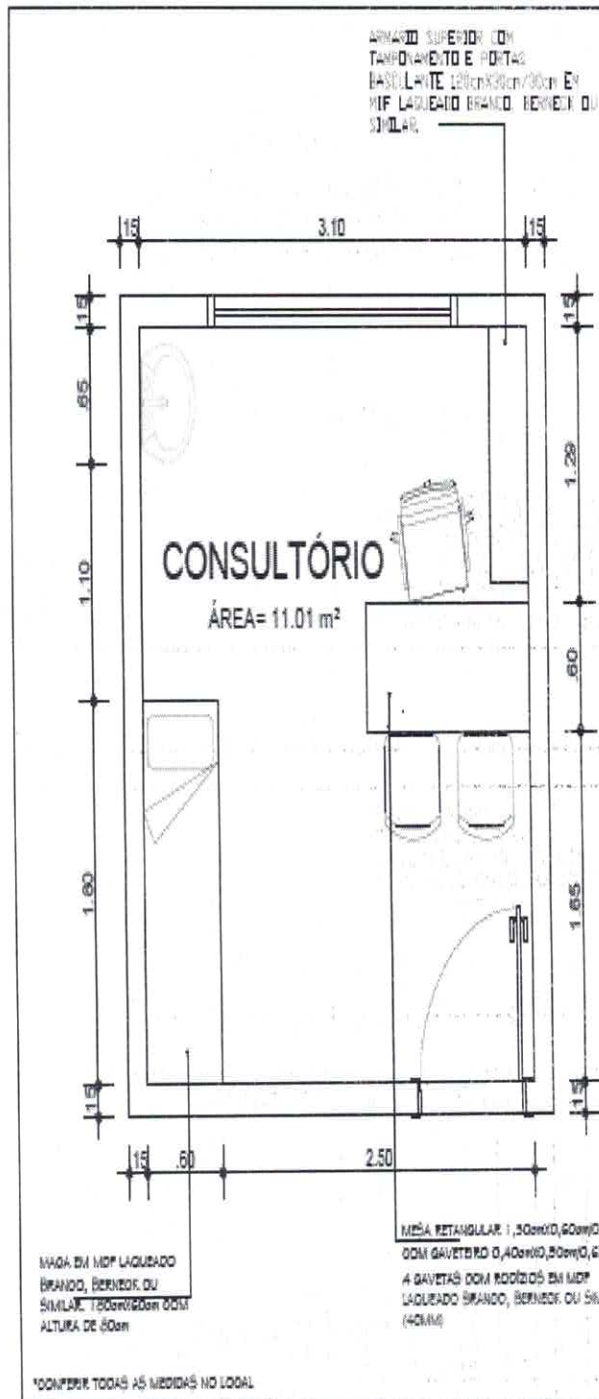





SECRETARIA MUNICIPAL DE VIAÇÃO E OBRAS PÚBLICAS			
ADMINISTRADOR FÁBIO MOREIRA		PREFEITURA DE MARABÁ UM GOVERNO POR VOCE	
UBS VILA SANTA FÉ		GERENTE SEBASTIÃO MIRANDA FILHO	
PROJETO DE MOBILIÁRIO CONSULTÓRIO		ARQ-002	

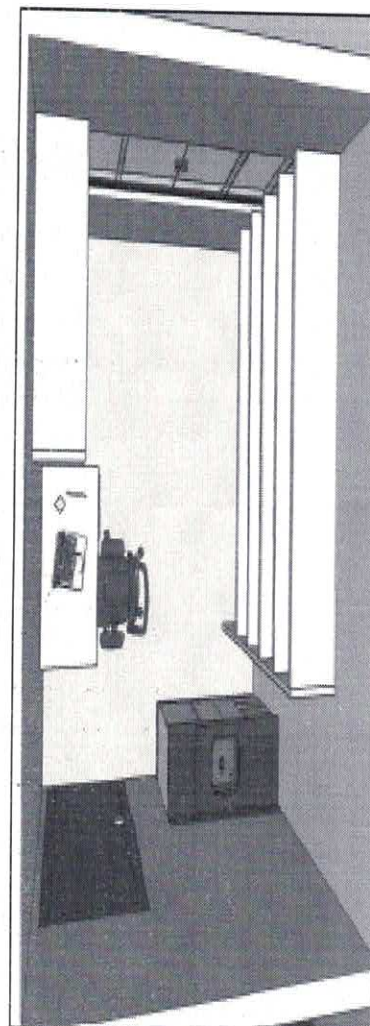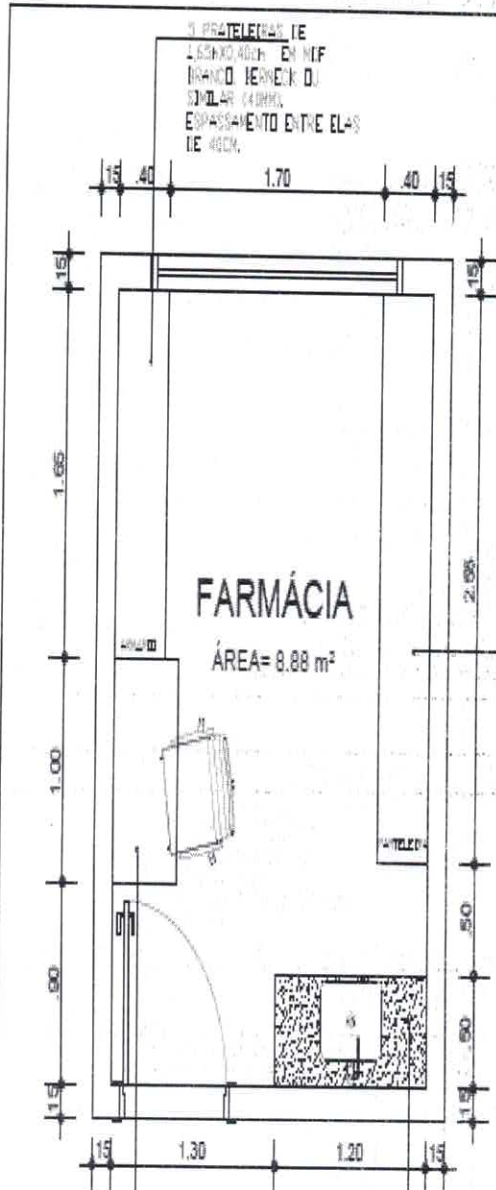

SECRETARIA MUNICIPAL DE VIAÇÃO E OBRAS PÚBLICAS		PREFEITURA DE MARABÁ	
CONHECIDOR: FÁBIO MOREIRA		UM GOVERNO POR VOCE	
OBJETO: UBS VILA SANTA FÉ		PREFEITO: SEBASTIÃO MIRANDA FILHO	
PROJETO DE MOBILIÁRIO FARMÁCIA		Nº PROJETO: ARQ-004	

*CONFERIR TODAS AS MEDIDAS NO LOCAL

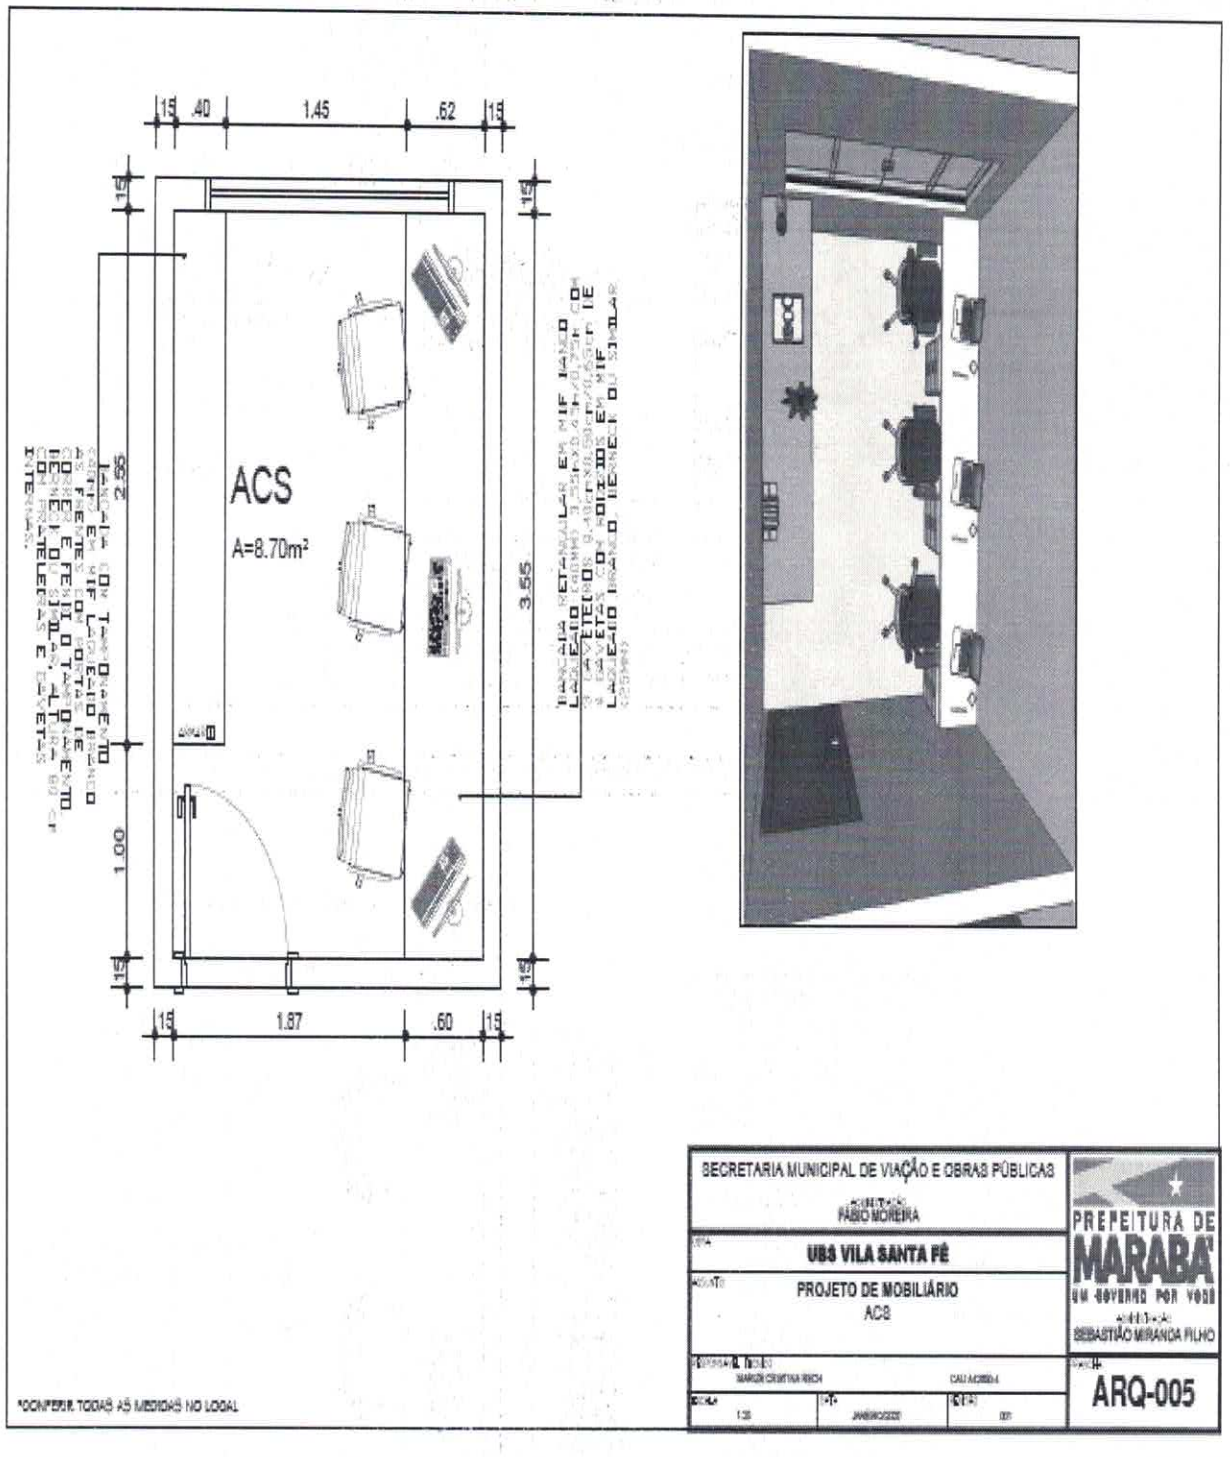

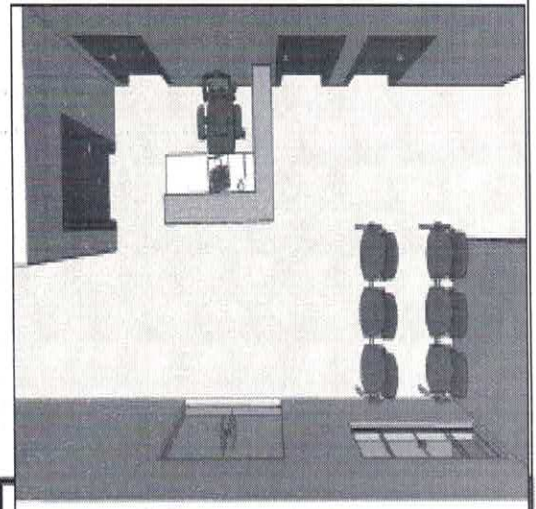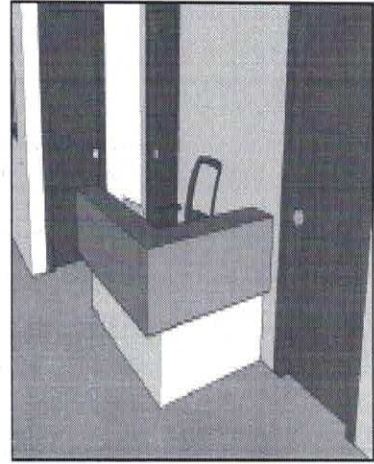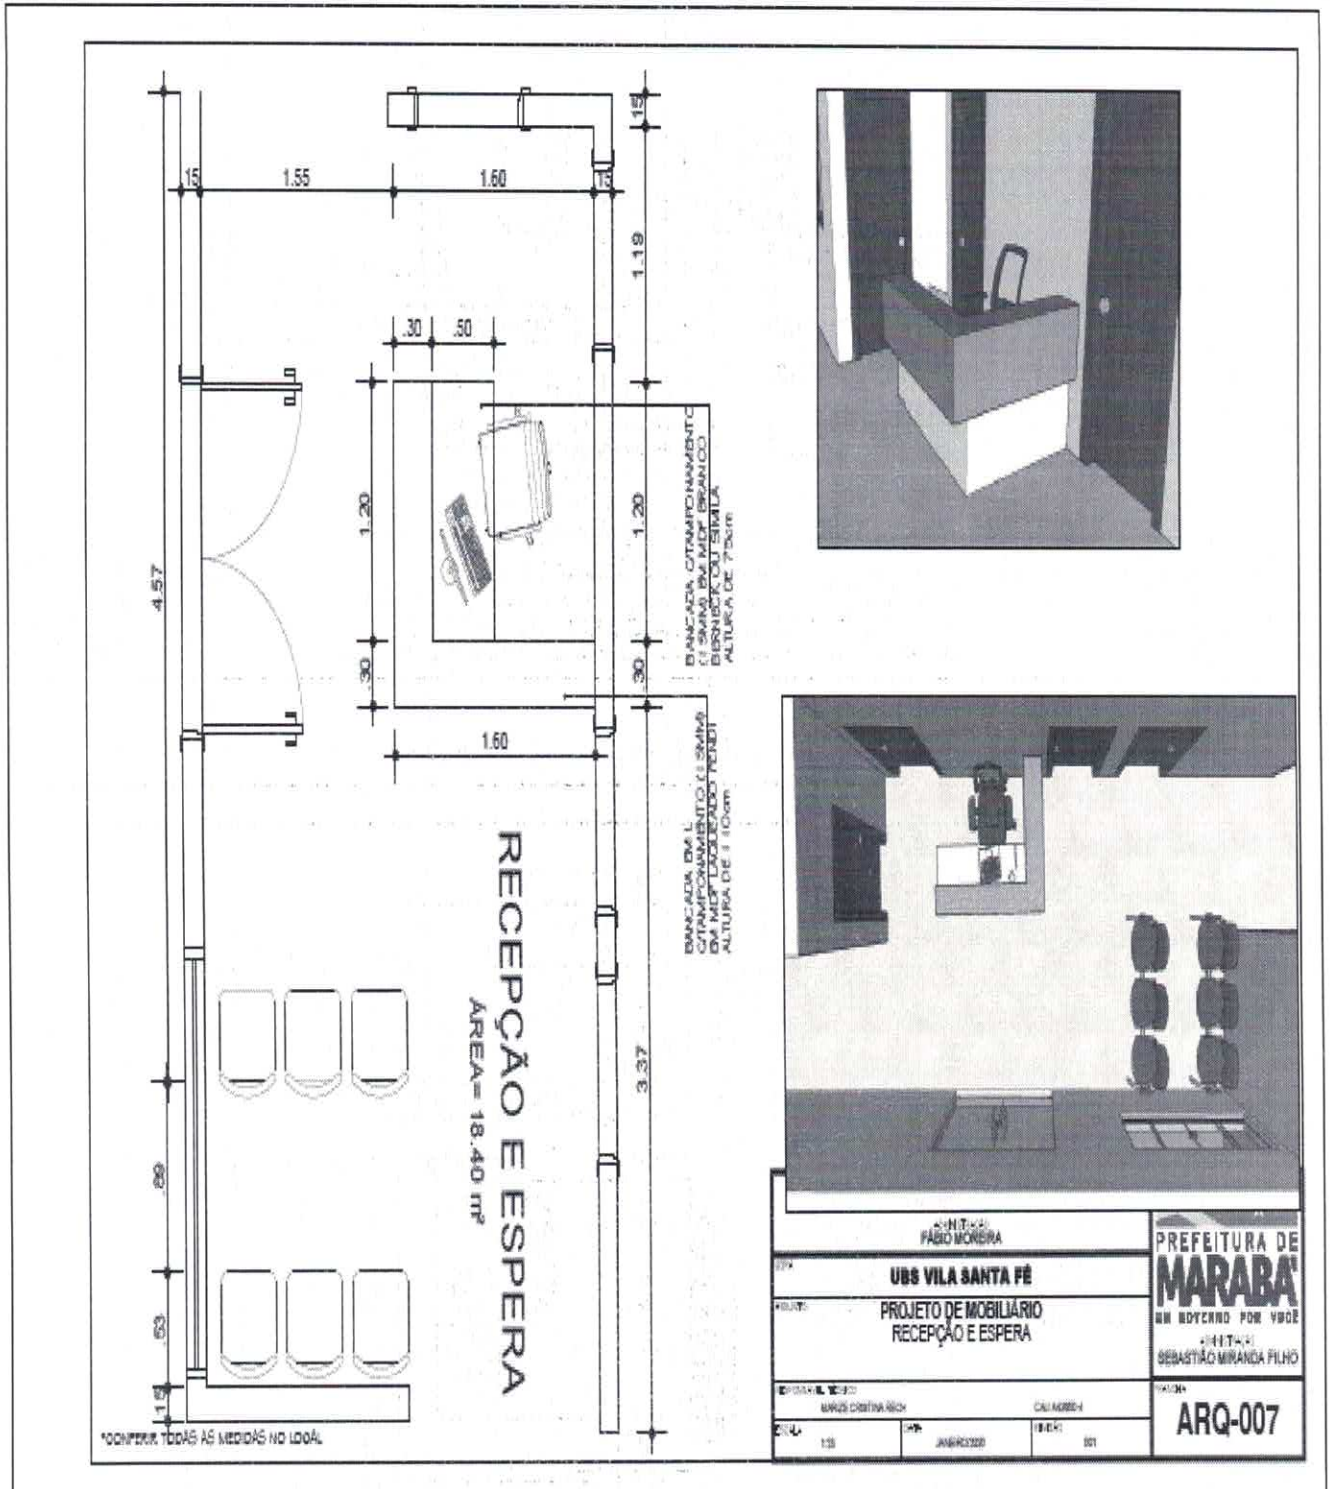

ARQUITETO FÁBIO MOREIRA		PREFEITURA DE MARABÁ EM NOBREGA POR 1902 ARQUITETO SEBASTIÃO MIRANDA FILHO
UBS VILA SANTA FÉ PROJETO DE MOBILIÁRIO RECEPÇÃO E ESPERA		



MESA CONSULTÓRIOS



ESCALA 1:25




ALTURA DE 80cm

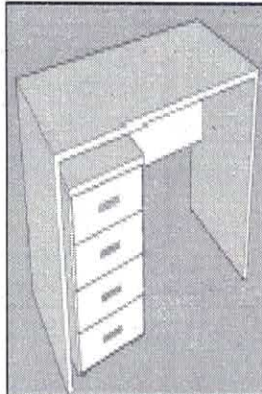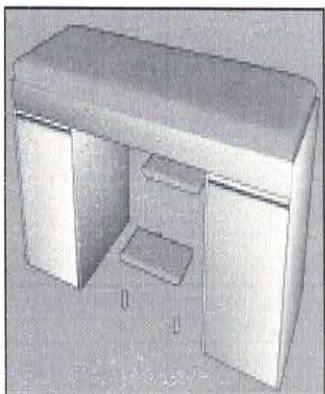



*CONFERIR TODAS AS MEDIDAS NO LOCAL.


SECRETARIA MUNICIPAL DE VIAÇÃO E OBRAS PÚBLICAS		 PREFEITURA DE MARABÁ UM GOVERNO POR VOCE SECRETÁRIO: SEBASTIÃO MIRANDA FILHO
ARQUITETO: FABIO MOREIRA		
UBS VILA SANTA FÉ		
PROJETO DE MOBILIÁRIO		
DETALHAMENTO - MACA E MESA DOS CONSULTÓRIOS		



ARMÁRIO ACS E TRIAGEM

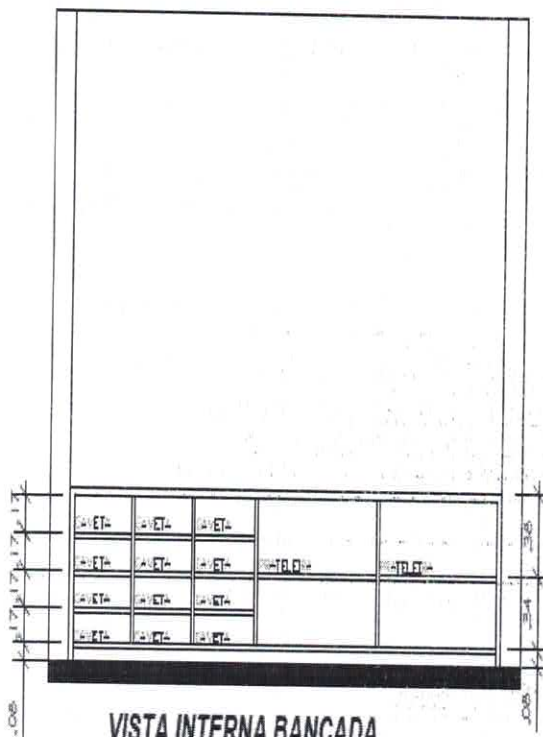

VISTA INTERNA BANCADA
ESCALA 1:25

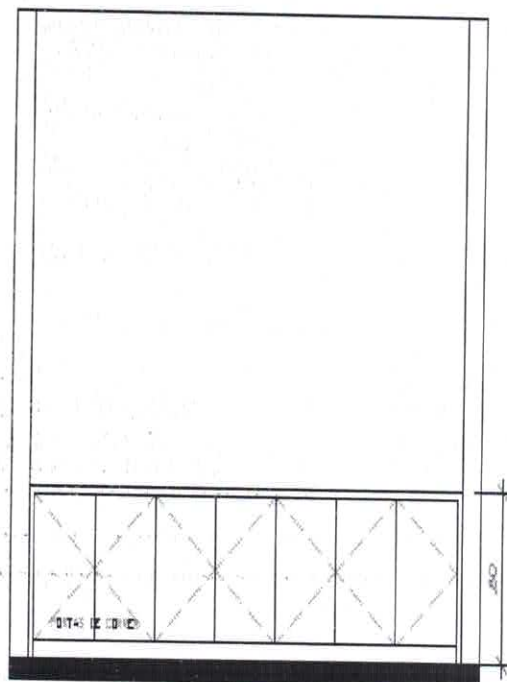

VISTA EXTERNA BANCADA
ESCALA 1:25

*CONFIRAR TODAS AS MEDIDAS NO LOCAL

SECRETARIA MUNICIPAL DE VIAÇÃO E OBRAS PÚBLICAS		
ADMINISTRADOR FÁBIO MOREIRA		
UBS VILA SANTA FÉ		PREFEITURA DE MARABÁ UM GOVERNO POR VOCE ADMINISTRADOR SEBASTIÃO MIRANDA FILHO
PROJETO DE MOBILIÁRIO		
VISTA INTERNA ARMÁRIO VISTA EXTERNA ARMÁRIO		
PROJETA DO PROJETO	DATA	PROJETO
MARCO CRISTINA RECH	JUNHO/2020	001
ARQ-010		



SECRETARIA MUNICIPAL DE VIAÇÃO E OBRAS PÚBLICAS
ADMINISTRADOR
FÁBIO MOREIRA

UBS VILA SANTA FÉ

PROJETO DE MOBILIÁRIO
VISTA GERAL



PROJETO: 001

PREFEITURA DE
MARABÁ
UM GOVERNO POR VOCE
SECRETÁRIO
SEBASTIÃO MIRANDA FILHO

ARQ-011

ADOTAR TODAS AS MEDIDAS DO LOCAL